

Anexa nr. 1 la

Regulamentul local de implicare a publicului în elaborarea sau revizuirea planurilor de urbanism tip PUD ce intră în competența de aprobare a Consiliului Local al Primăriei Sectorului 1 al Municipiului București

ANUNȚ DE INTENȚIE

Privind elaborarea PUD - Str. Drumul Lăpuș nr. 60C (fost 60B), lot 2/2, 2/3, Sector 1, București

INITIATOR: [REDACTAT]

ELABORATOR: LORA CONSTRUCT SRL, Arh. Alexandru MOCAN

în vedere realizări: CONSTRUIRE 4 LOCUINȚE P+1E, ANEXE

.....

Observațiile și propunerile pot fi transmise în termen de 15 zile prin posta pe adresa Banu Manta nr. 9, sector 1, București.



PRIMĂRIA A FOST CERTIFICATĂ ISO 9001-2008
PRIVIND SISTEMUL DE MANAGEMENT AL
CALITĂȚII ÎN URMA AUDITULUI DE CERTIFICARE
DE CĂTRE ORGANISMUL ACREDITAT PENTRU
CERTIFICAREA SISTEMELOR DE MANAGEMENT
AL CALITĂȚII SR EN 45012 "AEROC"

Bd. Banu Manta nr. 9, Sectorul 1 București; 011222
Tel. +40-21-319.10.13; Fax: +40-21-319.10.06
Email: registratura@primarias1.ro
<http://www.primariasector1.ro>

Ștampilă rotundă: Notar Public

Ioana Șerbănescu - Stîngă, București

Timbru Sec

S-a cerut autentificarea prezentului înscris:

DUPLICAT



DECLARAȚIE

Subsemnatul [REDACTED], cetățean [REDACTED] născut la [REDACTED] domiciliat în [REDACTED]

în calitate de proprietar al imobilului **situat în mun. București, Sector 1, Drumul Lăpuș, nr.60B, Lot 2/2 și 2/3, având nr. Cadastral 277252, intabulat în Cartea Funciara sub nr.277252 a municipiului București Sector 1, conform Încheierii de intabulare nr.45756/26.05.2020 emisa de OCPI București - BCPI Sector 1, constând în terenul intravilan, categoria de folosință arabil, în suprafață 1.492 mp, teren compus din suprafața de 1.248 mp teren având categoria de folosință arabil și suprafața de 244 mp teren având categoria de folosință arabil și destinația de servitute acces și utilități**, cunoscând dispozițiile Codului penal cu privire la falsul în declarații, declar următoarele :

- am întreprins toate demersurile în vederea instiintării proprietarilor parcelelor vecine pe toate laturile celei care a generat PUD privind construirea unui imobil de locuințe, cu regim de înălțime P+1E, conform Certificatului de urbanism nr.866/30/L/29001 din data de 27.07.2020 emis de Primaria sectorului 1 București ;

- îmi asum orice răspundere cu privire la corectitudinea și veridicitatea datelor puse la dispoziția autorităților locale în vederea adoptării documentației și respectării prevederilor consultării populației, respectiv instiintarea vecinilor pe toate laturile imobilului ce a generat PUD și exonerez autoritățile administrației publice din sectorul 1 - București de orice răspundere.

Subsemnatul, [REDACTED] declar că am cunostință de dispozițiile Legii nr.129/15 iunie 2018 pentru modificarea și completarea Legii nr.102/2005 privind înființarea, organizarea și funcționarea Autorității Naționale de Supraveghere a Prelucrării Datelor cu Caracter Personal, precum și pentru abrogarea Legii nr. 677/2001 pentru protecția persoanelor cu privire la prelucrarea datelor cu caracter personal și libera circulație a acestor date și de Regulamentul U.E. 2016/679 și, de asemenea, că am consimțit ca Operatorul, Biroul Notarial, să prelucreze datele mele cu caracter personal în vederea perfectării actului de mai sus.




Dau prezenta declarație fiind necesară la **autoritățile competente.**

Tehnoredactat și procesat la B.I.N. „ETHIC,, prin notar public „Ioana Șerbănescu-Stîngă ”-București, autentificat într-un singur exemplar original, care rămâne în arhiva biroului și 3 (trei) duplicate, eliberându-se părți 2 (două) duplicate și 1 (un) duplicat pentru arhiva Biroului Notarial.

Declarant,

[REDACTED]
Semnătură indescifrabilă



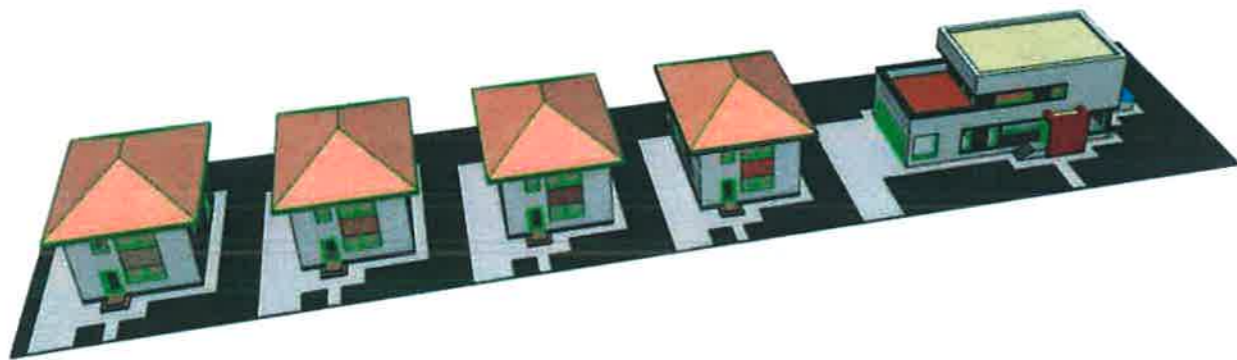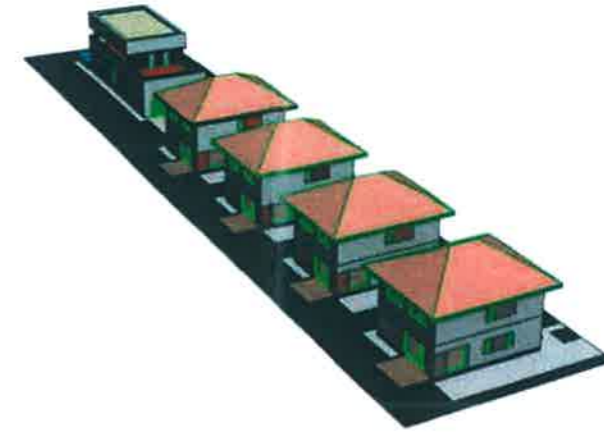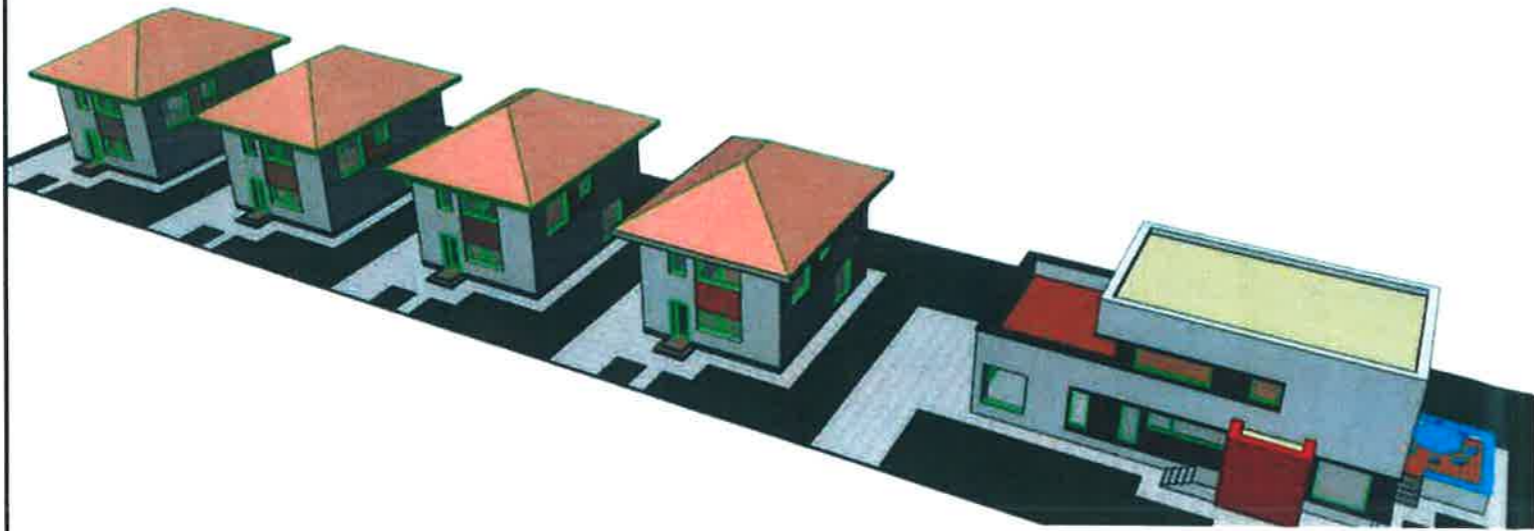

PROIECTANT ARHITECTURA - AGE DESIGN SRL,
 ARH. ANA DAMIAN PINTEA



LOCUINTE P+1E		Planşa nr.:	A07
Dr. Lapus 60C, lot 2/2, 2/3, Sector 1, Bucuresti		Scara:	1:1000
Proiectant: S.C. LORA CONSTRUCT S.R.L. J52/432/1993, CUI RO4286836 tel./fax: 021-212-18-82, 0724-351-666		Proiect No: J06/2021	
Beneficiar: [REDACTED]			
Calitatea	Nume	Beneficiar	Titlul plansei:
Sef Proiect	Arh. Alexandru MOCAN	[Signature]	ILUSTRARE SOLUTIE
Intocmit	Arh. Alexandru MOCAN	[Signature]	