

AM PRIMIT ORIGINALUL SI PLANURILE VIZATE
NUMELE: [REDACTAT]
PRENUMELE: [REDACTAT]
CNP: [REDACTAT]
SEMĂNĂTURA: [REDACTAT]
DATA: 23.12.2019

HOTĂRĂRE

*privind aprobarea Planului Urbanistic de Detaliu (PUD)
Bulevardul Sld. Constantin Godeanu nr.38A, sector 1, București*

Având în vedere:

- Referatul de aprobare al Primarului Sectorului 1 al Municipiului București;
- Raportul de specialitate nr.E/12506/16.10.2019 al Arhitectului Șef al Sectorului 1 și nr. M/211/21.11.2019 al Direcției Juridice, Legislație, Contencios Administrativ din cadrul aparatului de specialitate al Primarului Sectorului 1;
- Avizul Comisiei de administrare a domeniului public, de organizare și dezvoltare urbanistică, realizarea lucrărilor publice, protecția mediului înconjurător, respectiv al Comisiei pentru administrație publică locală, juridical, apărarea ordinii publice, respectarea drepturilor și libertăților cetățenilor și patrimoniu ale Consiliului Local al Sectorului 1;

Ținând cont de Raportul informării și consultării publicului, redactat în conformitate cu prevederile Ordinului nr. 2701/2010 emis de Ministerul Dezvoltării Regionale și Turismului, pentru aprobarea Metodologiei de informare și consultare a publicului cu privire la elaborarea sau revizuirea planurilor de amenajare a teritoriului și de urbanism și prevederile Hotărârii Consiliului Local al Sectorului 1 al Municipiului București nr. 259/21.12.2016 prin care s-a aprobat Regulamentul local de implicare a publicului în elaborarea sau revizuirea planurilor de urbanism și de amenajarea teritoriului ce intră în competența de aprobare a Consiliului Local al Sectorului 1 al Municipiului București;

Văzând documentele emise:

- Avizul nr. 124/16.10.2019 al Arhitectului Șef din cadrul aparatului de specialitate al Primarului Sectorului 1;
- Parcarea se rezolvă în incintă proprie, conform Aviz Comisia Tehnică de Circulații nr.13848/05.10.2018, emis de Primăria Municipiului București.
- Memoriu rețelele tehnico edilitare însușit de ing. Cristian I.Căiță.
- Ilustrare volumetrică însușită de arh. Isabela Tudorache și studiu de însorire însușite de arh. Doina Chișu.

Ținând seama de prevederile:

- Legii nr. 50/1991 privind autorizarea executării lucrărilor de construcții, republicată, cu modificările și completările ulterioare;
- Legii nr. 350/2001 privind amenajarea teritoriului și urbanismul, cu modificările și completările ulterioare;
- Hotărârii Guvernului României nr. 525/1996 pentru aprobarea Regulamentului General de Urbanism, cu modificările și completările ulterioare;
- Hotărârii Consiliului General al Municipiului București nr. 269/21.12.2000 privind aprobarea Planului Urbanistic General, cu modificările și completările ulterioare;
- Hotărârii Consiliului Local al Sectorului 1 nr.259/21.12.2016 pentru aprobarea Regulamentului local de implicare a publicului în elaborarea sau revizuirea planurilor de urbanism și de amenajare a teritoriului;

În temeiul prevederilor art. 5 lit. cc), art. 139 alin. (3) lit. e), art. 166 alin. (2) lit. j) și art. 196 alin. (1) lit. a) din Ordonanța de Urgență nr. 57/2019 privind Codul administrativ, cu modificările și completările ulterioare

CONSILIUL LOCAL AL SECTORULUI 1

HOTĂRĂȘTE:

Art. 1. - Se aprobă documentația de urbanism P.U.D. – *Bulevardul Sld. Constantin Godeanu nr.38A, sector 1, București*, în conformitate cu Avizul Arhitectului Șef nr. 124/16.10.2019, prezentat în Anexa nr. 1 și cu Planșa de Reglementări vizată, prezentată în Anexa nr. 2.

Art. 2. - Prezenta documentație de urbanism are caracter de reglementare specifică și nu dă dreptul la construire până la obținerea autorizației de construire.

Art. 3. - Planul Urbanistic de Detaliu detaliază prevederile documentațiilor de rang superior și este valabil 3 ani.

Art. 4. - Anexele nr. 1 și nr. 2 fac parte integrantă din prezenta hotărâre și sunt redactate în 3 exemplare originale, dintre care un exemplar original se păstrează la dosarul special la ședinței, un exemplar original se comunică beneficiarului/proiectantului documentației de urbanism P.U.D. și un exemplar original se păstrează la Arhitectul Șef.

Art. 5. - (1) Primarul Sectorului 1 și Arhitectul Șef al Sectorului 1 vor duce la îndeplinire prevederile prezentei hotărâri.

(2) Arhitectul Șef va asigura comunicarea prezentei hotărâri și a anexelor beneficiarului sau, după caz, proiectantului documentației de urbanism P.U.D.

(3) Serviciul Tehnică Legislativă, Secretariat, Arhivă va asigura comunicarea prezentei entităților menționate la alin. (1), precum și Instituției Prefectului Municipiului București.

Această hotărâre a fost adoptată cu unanimitate de voturi, în momentul votului fiind prezenți 25 de consilieri locali din 27 de consilieri locali în funcție, astăzi, 28.11.2019, în ședința ordinară a Consiliului Local al Sectorului 1, convocată în temeiul art. 133 alin. (1) din Ordonanța de Urgență nr.57/2019 privind Codul administrativ, cu modificările și completările ulterioare.

PREȘEDINTE DE ȘEDINȚĂ,
Marian Cristian Neagu



CONTRASEMNEAZĂ,
SECRETAR GENERAL
Daniela Nicoleta Cefalan

Nr.: 403
Data: 28.11.2019

Ca urmare a cererii adresate de [redacted], cu adresa în [redacted] nr.38A, Sector 1,
București, înregistrată la nr. 14579/02.04.2019, completată cu nr. 36453/29.08.2019, în conformitate cu prevederile Legii nr.
350/2001 privind amenajarea teritoriului și urbanismul, cu modificările și completările ulterioare, se emite următorul:

AVIZ NR. 124/16.10.2019
PENTRU

PUD – BULEVARDUL SLD. CONSTANTIN GODEANU NR.38A - SECTOR 1, BUCUREȘTI
Construire locuință individuală Ds+P+1E

28 NOV 2019
PREȘEDINTE DE ȘEDINȚĂ
NEACHU MARIANA CRISTINA

GENERAT DE IMOBILUL: în suprafață de 150,00mp (134,00mp din măsurători), proprietate privată conform informațiilor din Extrasul de Carte Funciară nr. 266014, eliberat la data de 19.02.2019. Se prezintă Acord creditor ipotecar – S.C. Raiffeisen Banca Pentru Locuințe S.A. nr. RBL 2266/05.05.2017.

INITIATOR: [redacted] Ion

PROIECTANT: S.C. N&G DECOR ART S.R.L.

SPECIALIST CU DREPT DE SEMNATURA RUR: arh. Veturia Maria Bulie (RUR: D,E,F6, G5, G6).

AMPLASARE, DELIMITARE, SUPRAFAȚĂ ZONA STUDIATĂ ÎN PUD: Zona studiată prin PUD include parcelele învecinate imobilului care a generat documentația, delimitată astfel: Nord: Str. Acetilenei nt.53; Sud – B-dul Sld. Constantin Godeanu nr.38; Est- Str. Acetilenei nt.51; Vest- artera de circulație B-dul Sld. Constantin Godeanu .

PREVEDERI PUG/ PUZ APROBATE ANTERIOR: terenul este cuprins în PUG aprobat cu HCGMB nr.269/2000, cu valabilitate prelungită, în subzona L1e – locuințe individuale pe loturi subdimensionate cu/ sau fără rețele edilitare. Se admite un nivel mansardat înscris în volumul acoperișului, în suprafață de maxim 60% din aria construită. Imobilul nu se află pe Lista Monumentelor Istorice bucureștene, publicată în M.O. nr. 113 din 15.02.2016, sau la mai puțin de 100 m de imobile aflate pe această listă, conform informațiilor din Certificatul de urbanism nr. 626/39/G/8303 din 21.04.2017, prelungit până la data de 22.04.2020

Indicatorii urbanistici reglementați: POTmax.= 60%, CUTmax.= 0,6 pentru P, CUTmax.= 1,2 pentru P+1E, Hmax.= 7,00 m, Rhmax.= P+1E. Se admite un nivel mansardat înscris în volumul acoperișului, în suprafață de maxim 60% din aria construită.

Retragerea minimă față de aliniament – Clădirile vor respecta retragerea de la aliniament care este caracteristică străzii respective.

Retragerea minimă față de fața de limitele laterale – Clădirile semi-cuplate se vor alipi de calcanul clădirii de pe parcela alăturată și se vor retrage față de cealaltă .

Retragerea față de limita posterioară a terenului – Retragerea față de limita posterioară a parcelei va fi egală cu jumătate din înălțimea la cornișă, măsurată în punctul cel mai înalt față de teren, dar nu mai puțin de 5,00 metri.

PREVEDERI PUD - PROPUSE:

Retrageri minime față de limitele laterale - dreapta – la limita de proprietate, cu o curte de lumină prevăzută spre spate lot ;
stânga – la limita de proprietate.

Retrageri minime față de limita posterioară – la limita de proprietate.

Construcția se va amplasa cu respectarea specificațiilor planului de reglementări vizat spre neschimbare.

CIRCULAȚII ȘI ACCESE: Parcarea și gararea autovehiculelor vor respecta „Normele privind asigurarea numărului minim de locuri de parcare pentru noile construcții și amenajări autorizate pe teritoriul Municipiului București și a prospectelor necesare unei corecte funcționări a arterelor de circulație” aprobate prin HCGMB nr. 66/2006. Accesul auto și pietonal se va realiza din B-dul Sld. Constantin Godeanu, în conformitate cu Aviz Comisia Tehnică de Circulație nr.13848/05.10.2018, emis de Primăria Municipiului București.

ECHIPARE TEHNICO-EDILITARA: Este obligatorie racordarea construcțiilor la rețelele publice de alimentare cu apă, canalizare, energie electrică. Studiu de rețele însușit de ing Cristian I. Căiță. Documentația este însoțită de ilustrare volumetrică însușită de arh. Isabela Tudorache și studiu de însorire însușite de arh. Doina Chișu.

În urma ședinței Comisiei tehnice de amenajare a teritoriului și urbanism nr. 10/15/22.08.2019, se avizează favorabil Planul urbanistic de detaliu.

Prezentul aviz este un aviz tehnic și poate fi folosit numai în scopul aprobării P.U.D.

Elaboratorul și beneficiarul PUD răspund pentru exactitatea datelor și veridicitatea înscrisurilor cuprinse în PUD care face obiectul prezentului aviz, în conformitate cu art. 63 alin. (2) litera g) din Legea nr. 350/ 2001 privind amenajarea teritoriului și urbanismul, cu modificările și completările ulterioare.

Documentația tehnică pentru autorizarea executării lucrărilor de construire (DTAC) se poate întocmi numai după aprobarea P.U.D. și cu obligativitatea respectării întocmai a prevederilor acestuia.

Prezentul aviz este valabil de la data emiterii sale pe toată durata de valabilitate a certificatului de urbanism nr. 626/39/G/8303 din 21.04.2017, prelungit până la data de 22.04.2020, emis de Primăria Sectorului 1 al Municipiului București. În cazul neadoptării documentației PUD în plenumul Consiliului Local al Sectorului 1, în termenul de valabilitate al acestuia, procedura trebuie reluată. După aprobare, acesta rămâne valabil atâta timp cât Hotărârea de aprobare este în vigoare.

ARHITECT ȘEF
Ciobanu Oprescu Olivia Ana



Șef birou,
Raluca Mihaela Epifan

Întocmit,
Alina Miru



PRIMĂRIA A FOST CERTIFICATĂ ISO 9001-2008
PRIVIND SISTEMUL DE MANAGEMENT AL
CALITĂȚII ÎN URMA AUDITULUI DE
CERTIFICARE DE CĂTRE ORGANISMUL
ACREDITAT PENTRU CERTIFICAREA
SISTEMELOR DE MANAGEMENT AL CALITĂȚII
SR EN 45012 "AERQ"


Bd. Banu Manta nr. 9, Sectorul 1 București; 011222

Tel. +40-21-319.10.13; Fax: +40-21-319.10.06

Email: registratura@primariasector1.ro

<http://www.primariasector1.ro>

PLAN CADASTRAL SCARA 1:500 aferent imobilului situat in Str.Slt.Constantin Godeanu,nr.38A, sector 1, Bucuresti

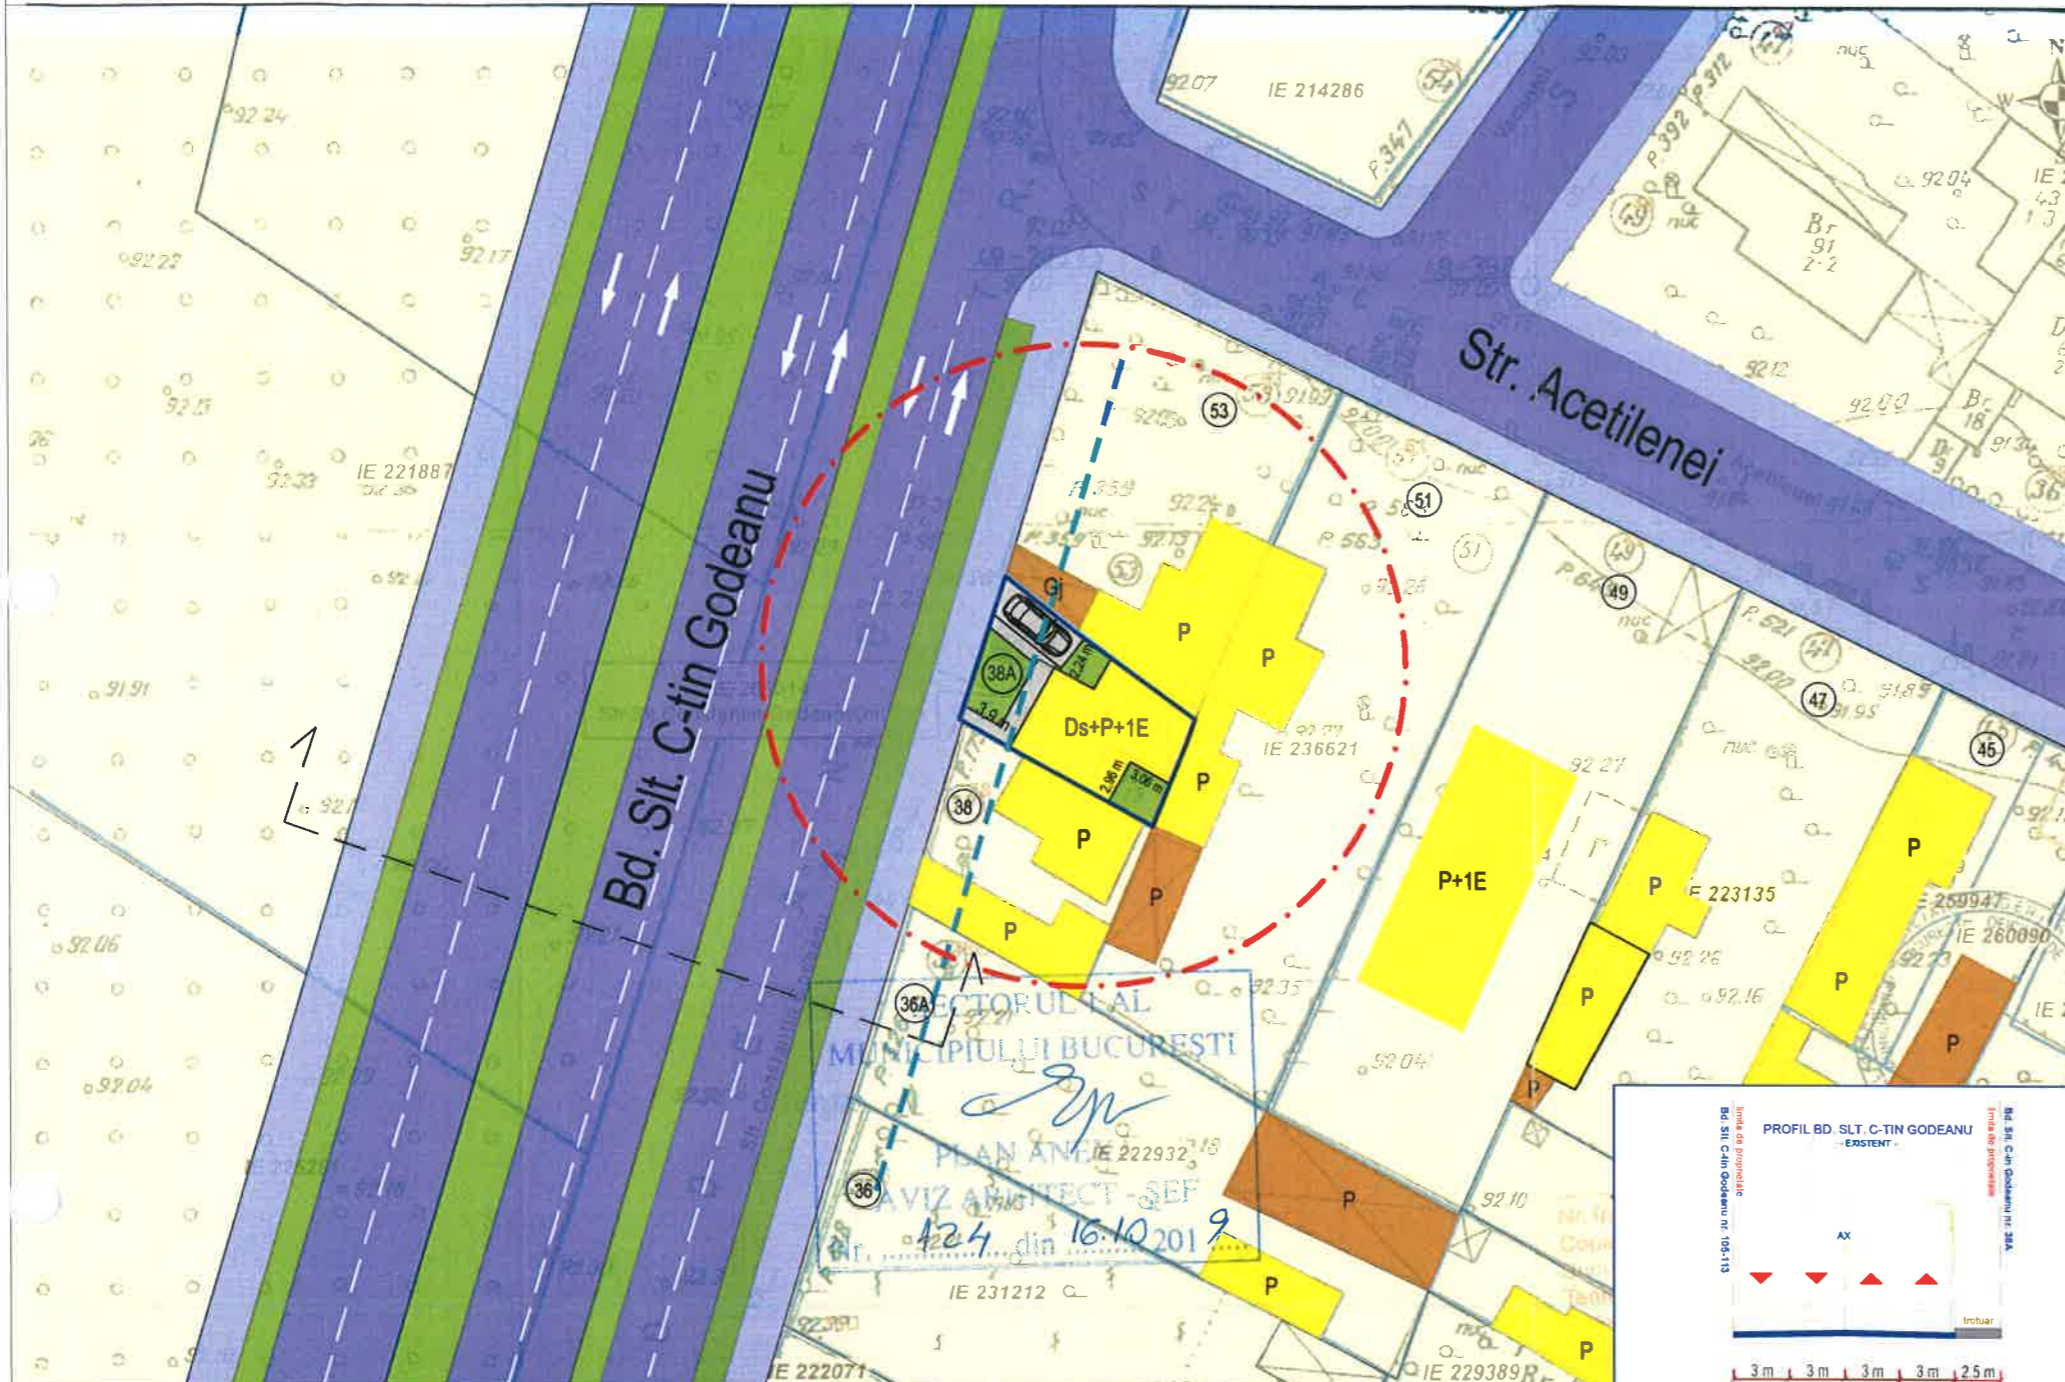

P.U.D.
MUN. BUCUREȘTI, SECTOR 1
BD. SLD. C-TIN GODEANU nr. 38A
NR. CAD. 266014



LEGENDA

LIMITE

- Limită teren ce a generat P.U.D.
- Limită zonă studiată
- Limite cadastrale

ZONIFICARE FUNCTIONALA

- Locuire individuală
- Depozitare
- Alee/circulație incinta
- Spații verzi

CIRCULAȚII SI ACESE

- Circulație carosabilă
- Circulație pietonală
- Acces auto
- Acces pietonal

REGLEMENTARI

- Edificabil maxim propus
- Aliniere
- Retrageri laterale (m)

BILANT TERITORIAL PE PARCELA STUDIATĂ



	EXISTENT	Prevederi PUG	PROPOS
Suprafață teren	134 mp		
Suprafață construită propusă AC			69,35 mp
Suprafață construită desfășurată			216,67 mp
P.O.T.		60,00%	51,70%
C.U.T.		1,2	1,2
Rh max		P+1E+M	Ds+P+1E
Spații verzi			20%
Nr. locuri de parcare			1 loc



COORDONATE STEREO 70

1	581330.444	333391.147
2	581329.855	333389.527
3	581327.727	333384.283
4	581327.558	333383.866
5	581319.039	333388.544
6	581314.447	333391.156
7	581317.638	333400.870
8	581321.955	333397.286
9	581324.803	333395.078

Steren = 134,00 mp

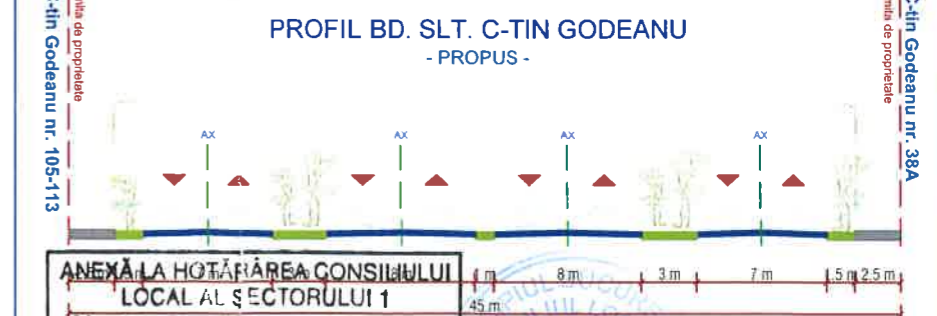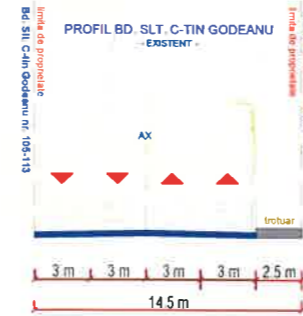

ANEXĂ LA HOTĂRÂREA CONSILIULUI LOCAL AL ȘECTORULUI 1

Nr. **403**
28 NOV 2019
A2

PREȘEDINTE DE ȘEDINȚĂ
NEACȘU MARIANA CRISTINA

S.C. N&G DECOR ART S.R.L.
 Strada Prof. Mihail Georgescu nr. 19
 Bucuresti Sector 2
 bulnaveturia@gmail.com

client
 P.U.D. LOCUINȚĂ UNIFAMILIALĂ CU
 REGIM DE ÎNĂLȚIME DS+P+1E,
 Bd. Sld. C-tin Godeanu, nr. 38A,
 Sector 1, București

SEF PROIECT: arh. Veturia-Marta BULIE
 PROIECTAT: arh. Veturia-Marta BULIE
 DESENAT: arh. Veturia-Marta BULIE

REGLEMENTĂRI URBANISTICE

data: 14.08.2019 rev: 00
 scara: 1 / 500

U04