


MUNICIPIUL BUCUREȘTI  
CONSILIUL LOCAL AL SECTORULUI 1

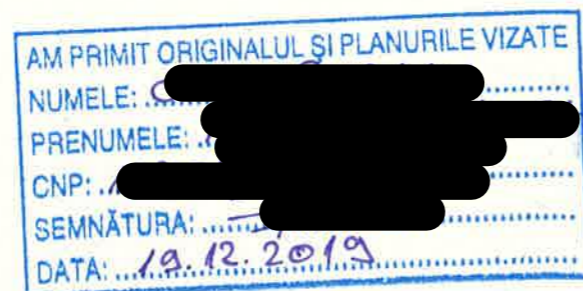

**HOTĂRÂRE**

*privind aprobarea Planului Urbanistic de Detaliu (PUD)  
STRADA ING. PISONI NR. 7, sector 1, București*

**Având în vedere:**

- Referatul de aprobare al Primarului Sectorului 1;
- Raportul de specialitate nr.E 10494/03.09.2019 al Arhitectului Șef al Sectorului 1;
- Raportul de specialitate nr.M 175/13.11.2019 al Direcției Juridice, Legislație, Contencios Administrativ din cadrul aparatului de specialitate al Primarului Sectorului 1;
- Avizul Comisiei de administrare a domeniului public, de organizare și dezvoltare urbanistică, realizarea lucrărilor publice, protecția mediului înconjurător precum și Avizul Comisiei pentru administrație publică locală, juridică, apărarea ordinii publice, respectarea drepturilor și libertăților cetățenilor și patrimoniu ale Consiliului Local al Sectorului 1;

Ținând cont de Raportul informării și consultării publicului, redactat în conformitate cu prevederile Ordinului nr. 2701/2010 emis de Ministerul Dezvoltării Regionale și Turismului, pentru aprobarea Metodologiei de informare și consultare a publicului cu privire la elaborarea sau revizuirea planurilor de amenajare a teritoriului și de urbanism și prevederile Hotărârii Consiliului Local al Sectorului 1 al Municipiului București nr. 259/21.12.2016 prin care s-a aprobat Regulamentul local de implicare a publicului în elaborarea sau revizuirea planurilor de urbanism și de amenajarea teritoriului ce intră în competența de aprobare a Consiliului Local al Sectorului 1 al Municipiului București;

**Văzând documentele emise:**

- Avizul Arhitectului Șef nr. 81/01.07.2019 din cadrul aparatului de specialitate al Primarului Sectorului 1 al Municipiului București;
- Parcarea se rezolvă în incintă proprie, conform Aviz Comisia Tehnică de Circulație PMB nr. 9066/20.05.2019;
- Construcția propusă se va racorda la rețelele tehnico edilitare conform studiu de rețele înșușit de ing. Alina Maria Anca V.U.I. Mareș;
- Documentația este însoțită de studiu de însoțire și ilustrare volumetrică înșușite de urb. Nicolae Adrian C. Cioangher.

**Ținând seama de prevederile:**

- Legii nr. 50/1991 privind autorizarea executării lucrărilor de construcții, republicată, cu modificările și completările ulterioare;
- Legii nr. 350/2001 privind amenajarea teritoriului și urbanismul, cu modificările și completările ulterioare;
- Hotărârii Guvernului României nr. 525/1996 pentru aprobarea Regulamentului General de Urbanism, cu modificările și completările ulterioare;
- Hotărârii Consiliului General al Municipiului București nr. 269/21.12.2000 privind aprobarea Planului Urbanistic General, cu modificările și completările ulterioare;

- Hotărârii Consiliului Local al Sectorului 1 nr.259/21.12.2016 pentru aprobarea Regulamentului local de implicare a publicului în elaborarea sau revizuirea planurilor de urbanism și de amenajare a teritoriului;

În temeiul prevederilor art. 5 lit. cc), art. 139 alin. (3) lit. e), art. 166 alin. (2) lit. j) și art. 196 alin. (1) lit. a) din Ordonanța de Urgență a Guvernului nr. 57/2019 privind Codul Administrativ, cu modificările și completările ulterioare;

## CONSILIUL LOCAL AL SECTORULUI 1

### HOTĂRĂȘTE:

**Art. 1.** - Se aprobă documentația de urbanism P.U.D. – STRADA ING. PISONI NR. 7, Sector 1, București, în conformitate cu Avizul Arhitectului Șef nr. 81/01.07.2019, prezentat în Anexa nr. 1 și cu Planșa de Reglementări vizată, prezentată în Anexa nr. 2.

**Art. 2.** - Prezenta documentație de urbanism are caracter de reglementare specifică și nu dă dreptul la construire până la obținerea autorizației de construire.

**Art. 3.** - Planul Urbanistic de Detaliu detaliază prevederile documentațiilor de rang superior și este valabil 3 ani.

**Art. 4.** - Anexele nr. 1 și nr. 2 fac parte integrantă din prezenta hotărâre și sunt redactate în 3 exemplare originale, dintre care un exemplar original se păstrează la dosarul special la ședinței, un exemplar original se comunică beneficiarului/proiectantului documentației de urbanism P.U.D. și un exemplar original se păstrează la Arhitectul Șef.

**Art. 5.** - (1) Primarul Sectorului 1 și Arhitectul Șef al Sectorului 1 vor duce la îndeplinire prevederile prezentei hotărâri.

(2) Arhitectul Șef va asigura comunicarea prezentei hotărâri și a anexelor beneficiarului sau, după caz, proiectantului documentației de urbanism P.U.D.

(3) Serviciul Tehnică Legislativă, Secretariat și Arhivă va asigura comunicarea prezentei hotărâri entităților menționate la alin. (1), precum și Instituției Prefectului Municipiului București.

Această hotărâre a fost adoptată cu unanimitate de voturi în momentul votului fiind prezenți 26 consilieri locali din 27 de consilieri locali în funcție, astăzi, 28.11.2019, în ședința ordinară a Consiliului Local al Sectorului 1, convocată în temeiul art. 133 alin. (1) din Ordonanța de Urgență nr.57/2019 privind Codul administrativ, cu modificările și completările ulterioare.

PREȘEDINTE DE ȘEDINȚĂ  
Marian Cristian Neagu



CONTRASEMNEAZĂ,  
SECRETAR GENERAL  
Daniela Nicoleta Cefalan

Nr.: 384  
Data: 28.11.2019

Ca urmare a cererii adresate de [redacted] cu adresa în str. [redacted], înregistrată la nr. 16596 din 15.04.2019, completată cu nr. 24838 din 1.10.2019, în conformitate cu prevederile Legii nr.350/2001 privind amenajarea teritoriului și urbanismul, cu modificările și completările ulterioare, Consiliul Local al Sectorului 1

AVIZ NR. 811/07.2019  
PENTRU  
PUD – STR. ING. PISONI NR. 7 - SECTOR 1  
Locuință colectivă P+2E+M  
(6 apartamente)

Nr. 384  
28 NOV 2019 AI  
PREȘEDINTE DE ȘEDINȚĂ  
NEAGU MARIAN CRISTIAN

GENERAT DE IMOBILUL: în suprafață de 314,00 mp, proprietate privată conform mențiunilor din Extrasul de Carte Funciară nr. 271568, eliberat la data de 11.04.2019.

INIȚIATOR: [redacted]

PROIECTANT: S.C. WESTLAND IA DESIGN S.R.L.

SPECIALIST CU DREPT DE SEMNATURĂ RUR: urb. Nicolae Adrian C. Cioangher (RUR: B, D, E, F<sub>6</sub>, G<sub>6</sub>)

AMPLASARE, DELIMITARE, SUPRAFAȚĂ ZONĂ STUDIATĂ ÎN PUD: Zona studiată prin PUD include parcelele învecinate imobilului care a generat documentația, delimitată astfel: Nord – str. Ing. Pisoni nr. 9-11; Est – artera de circulație str. Ing. Pisoni; Sud – str. Ing. Pisoni nr. 5; Vest – Str. Domnița Ancuța nr. 1.

PREVEDERI PUG/ PUZ APROBATE ANTERIOR: Conform PUG - MB și Regulamentului Local de Urbanism al Municipiului București, aprobate cu HCGMB nr. 269/2000 cu completările ulterioare, amplasamentul este cuprins în subzona funcțională: L1a – locuințe individuale și colective mici cu maxim P+2 niveluri situate în afara perimetrelor de protecție. Se admite mansardarea clădirilor existente cu condiția ca aceasta să nu fie o falsă mansardare ci să se înscrie în volumul unui acoperiș cu pantă de 45 grade; suprafața nivelului mansardei va fi de maxim 60% din aria unui nivel curent. Imobilul nu se află pe Lista Monumentelor Istorice, publicată în M.O. nr. 113 din 15.02.2016, și nu se află la mai puțin de 100 m de imobile aflate pe această listă, conform informațiilor din Certificatul de urbanism nr. 418/CVDV/P/49383 din 12.12.2018.

Indicatorii urbanistici reglementați: POT<sub>max</sub>. = 45%, CUT<sub>max</sub>. = 0,9 mp ADC/mp teren pentru P+1E, CUT<sub>max</sub>. = 1,3 mp ADC/mp teren pentru P+2E, RH<sub>max</sub>. = P+2E, H<sub>max</sub>. = 10 metri. Se admite un nivel mansardat înscris în volumul acoperișului, în suprafață de maxim 60% din aria construită.

Retragerea minimă față de aliniament – Pe aliniament sau cu respectarea retragerii caracteristice străzii respective.

Retragerea minimă față de limitele laterale – Clădirile semi-cuplate se vor alipi de calcanul clădirii de pe parcela alăturată și se vor retrage față de cealaltă limită la o distanță de cel puțin jumătate din înălțimea la cornișă în punctul cel mai înalt față de teren, dar nu cu mai puțin de 3,00 metri; în cazul în care parcela se învecinează pe ambele limite laterale cu clădiri retrase față de limita proprietății având fațade cu ferestre, clădirea se va realiza în regim izolat.

Retragerea față de limita posterioară a terenului – Retragerea față de limita posterioară a parcelei va fi egală cu jumătate din înălțimea la cornișă, măsurată în punctul cel mai înalt față de teren, dar nu cu mai puțin de 5,00 metri.

**PREVEDERI PUD - PROPUSE:**

Retrageri minime față de limitele laterale: stânga – retras minim 5,00 metri, cu balcoane ieșite în consolă la nivelurile superioare până la 3,50 metri; dreapta – la limita de proprietate.

Retrageri minime față de limita posterioară – retras minim 5,40 metri, cu balcoane ieșite în consolă la nivelurile superioare până la 3,50 metri.

Construcția se va amplasa cu respectarea specificațiilor planului de reglementări vizat spre neschimbare.

CIRCULAȚII ȘI ACCESE: Parcarea și gararea autovehiculelor vor respecta „Normele privind asigurarea numărului minim de locuri de parcare pentru noile construcții și amenajări autorizate pe teritoriul Municipiului București și a prospectelor necesare unei corecte funcționări a arterelor de circulație” aprobate prin HCGMB nr. 66/2006. Accesul auto și pietonal se vor realiza din str. Ing. Pisoni, conform avizului Comisiei Tehnice de Circulații nr. 9066/20.05.2019.

ECHIPARE TEHNICO-EDILITARA: Este obligatorie racordarea construcțiilor la rețelele publice de alimentare cu apă, canalizare, energie electrică. Studiu de rețele însușit de ing. Alina Maria Anca V.U.I. Mareș.

Documentația este însoțită de studiu de însorire și ilustrare volumetrică însușite de urb. Nicolae Adrian C. Cioangher.

În urma ședinței Comisiei tehnice de amenajare a teritoriului și urbanism nr. 5/23/09.05.2019, se avizează favorabil Planul urbanistic de detaliu.

Prezentul aviz este un aviz tehnic și poate fi folosit numai în scopul aprobării P.U.D.

Elaboratorul și beneficiarul PUD răspund pentru exactitatea datelor și veridicitatea înscrisurilor cuprinse în PUD care face obiectul prezentului aviz, în conformitate cu art. 63 alin. (2) litera g) din Legea nr. 350/ 2001 privind amenajarea teritoriului și urbanismul, cu modificările și completările ulterioare.

Documentația tehnică pentru autorizarea executării lucrărilor de construire (DTAC) se poate întocmi numai după aprobarea P.U.D. și cu obligativitatea respectării întocmai a prevederilor acestuia.

Prezentul aviz este valabil de la data emiterii sale pe toată durata de valabilitate a certificatului de urbanism nr. 418/CVDV/P/49383 din 12.12.2018, emis de Primăria Sectorului 1 al Municipiului București. În cazul neadoptării documentației P.U.D. în plenul Consiliului Local al Sectorului 1, în termenul de valabilitate al acestuia, procedura trebuie reluată. După aprobare, acesta rămâne valabil atâta timp cât Hotărârea de aprobare este în vigoare.

Șef birou,  
Raluca Mihaela Epitan

ARHITECT ȘEF  
Ciobanu Oprescu Olivia Ana

Întocmit,  
Andra Ciucă



PRIMĂRIA A FOST CERTIFICATĂ ISO 9001:2008  
PRIVIND SISTEMUL DE MANAGEMENT AL  
CALITĂȚII ÎN URMA AUDITULUI DE  
CERTIFICARE DE CĂTRE ORGANISMUL  
ACREDITAT PENTRU CERTIFICAREA  
SISTEMELOR DE MANAGEMENT AL CALITĂȚII  
SR EN 45012 APROD

Bd. Banu Manta nr. 9, Sectorul 1 București; 011222


Tel. +40-21-319.10.13; Fax: +40-21-319.10.06

Email: [registratura@primarias1.ro](mailto:registratura@primarias1.ro)

<http://www.primariasector1.ro>

# P.U.D. STR ING LIVIU PISONI Nr. 7, sector 1, București - IMOBIL LOCUINTE P+2E+M

REGLEMENTARI URBANISTICE scara: 1/500

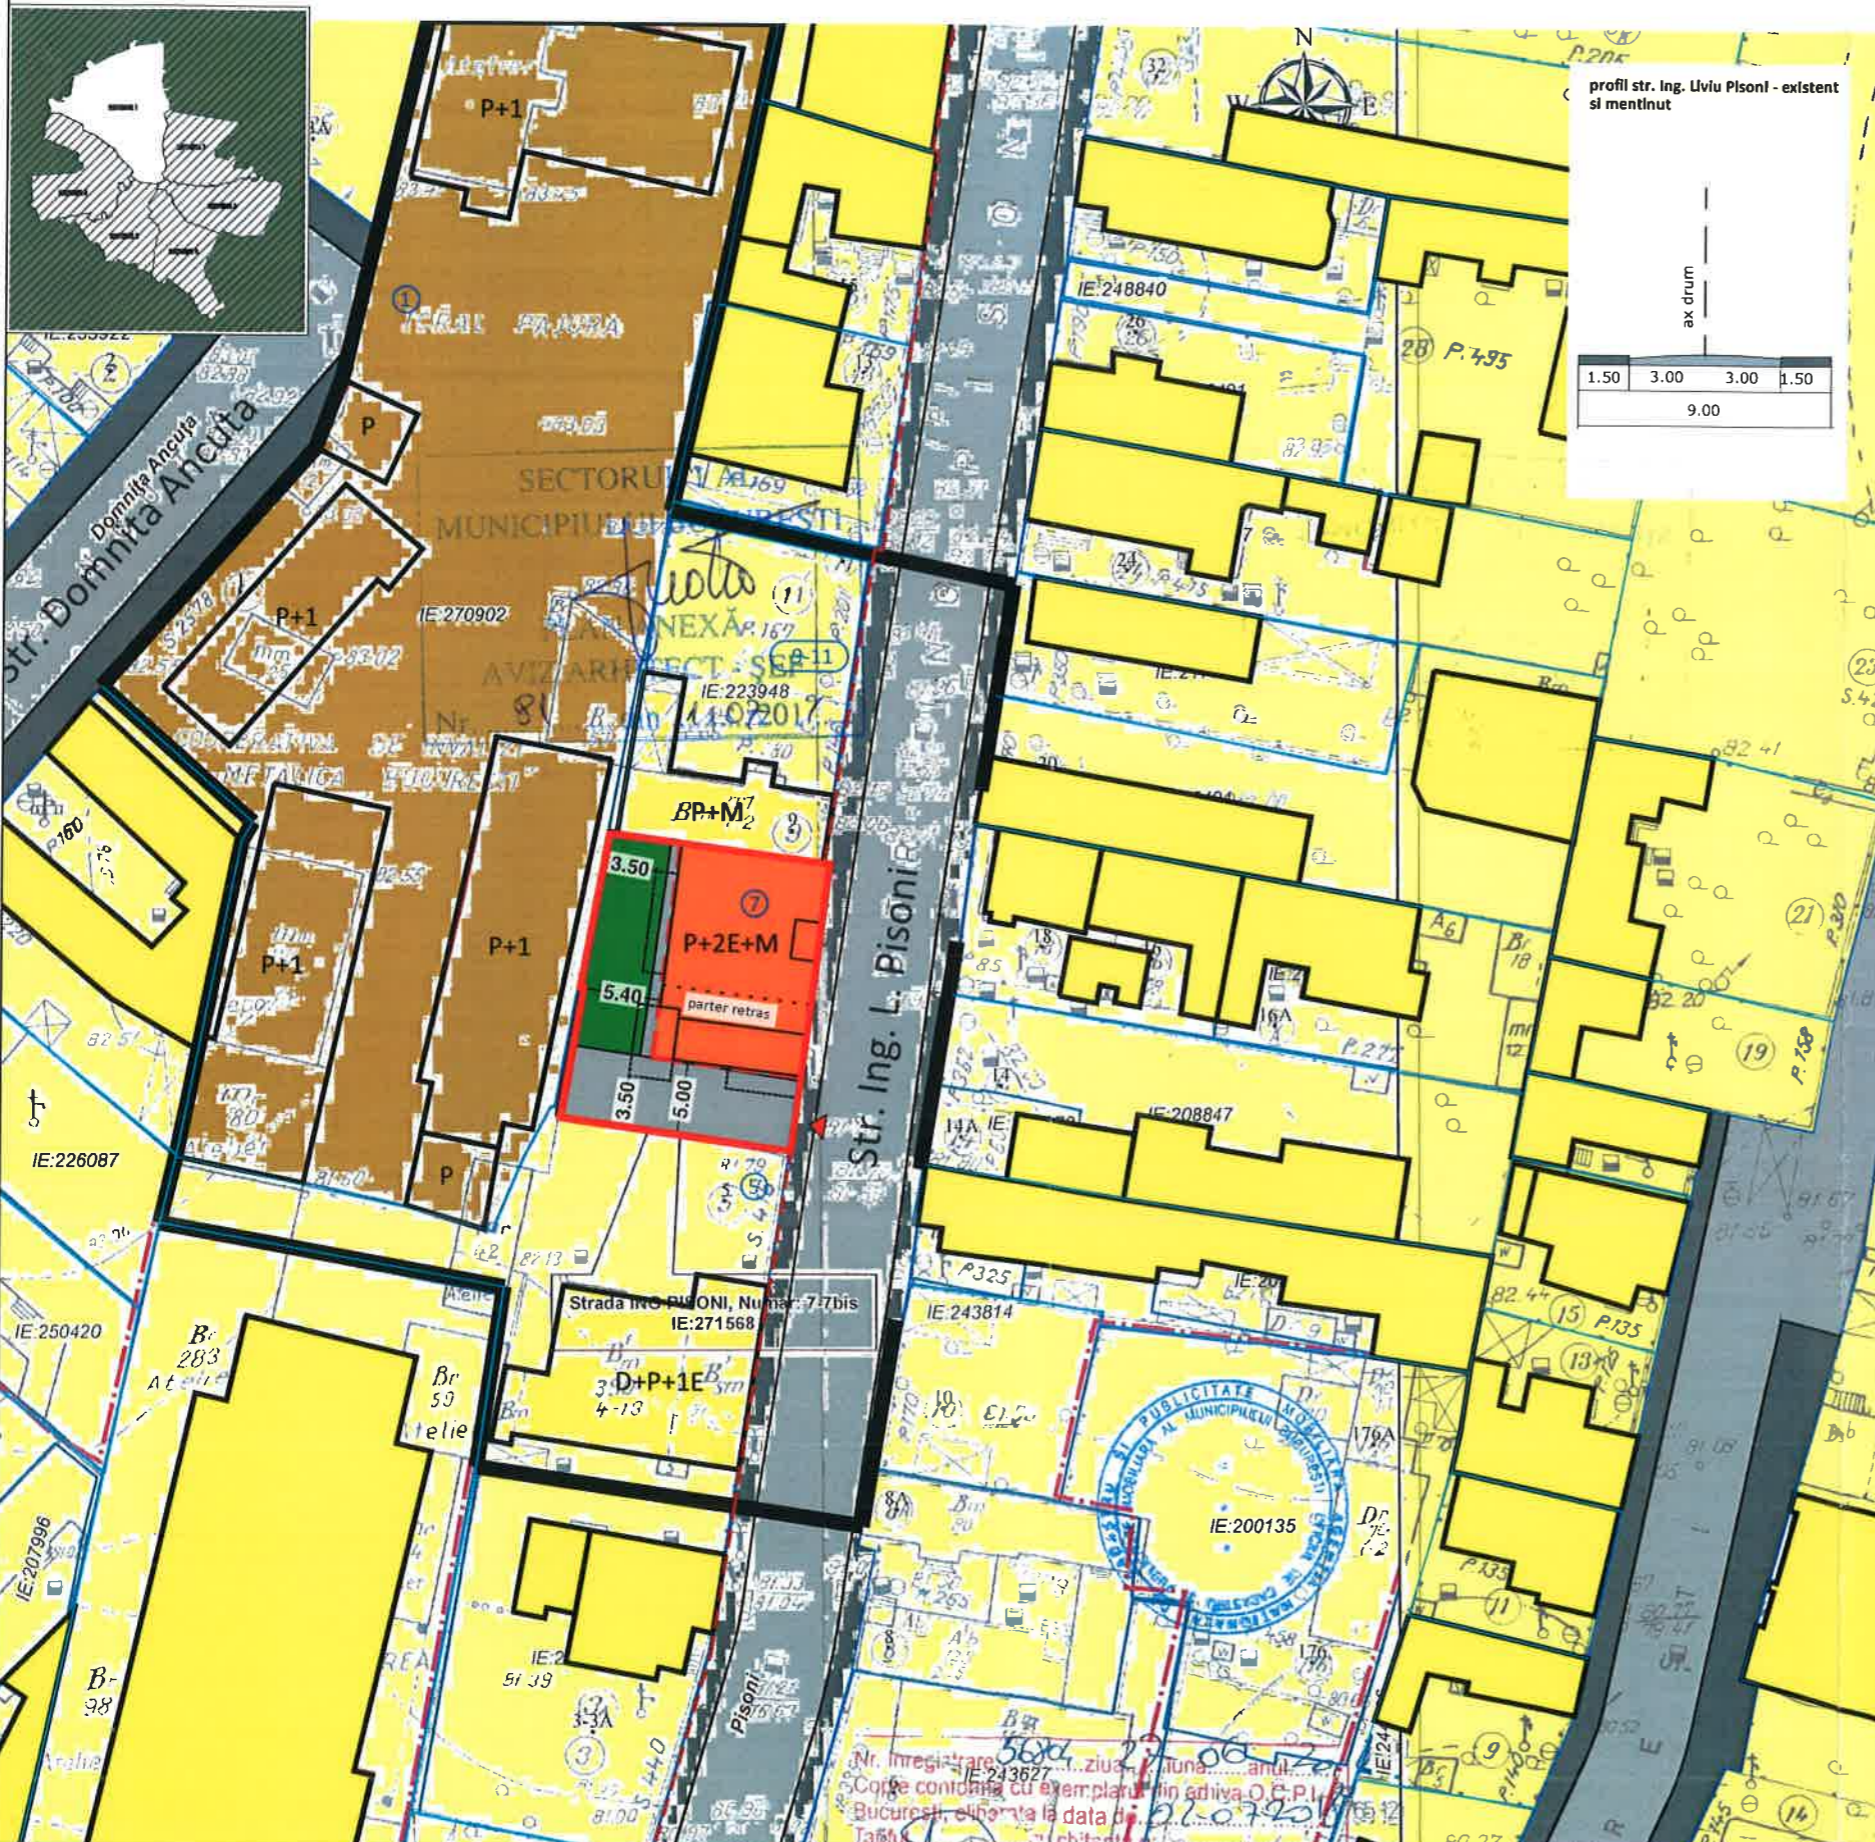

## LEGENDA

### LIMITE

- Limita zona studiata
- Limita P.U.D.
- Limite cadastrale

### FUNCTIUNI

- Locuire
- Adiminstratia strazilor

### FOND CONSTRUIT

- Constructii identificate in foto satelit/documentatii de urbanism aprobate

### CIRCULATII

- Carosabil
- Circulatii pietonale
- Aliniament

### PROPUNERE

- Edificabil maxim propus
- Contur balcoane (H > 3 m față de CTN)
- Contur parter
- Acces carosabil
- Pubela gunoi
- Spatiu plantat

ANEXĂ LA HOTĂRÂREA CONSILIULUI LOCAL AL SECTORULUI 1  
 Nr. 384 28 NOV 2019 A2  
 PREȘEDINTE DE ȘEDINȚĂ  
 NEAGU MARIANA CILISJAN



Număr apartamente = 6  
 Număr locuri de parcare = 6

## BILANȚ TERITORIAL PROPUS

FUNȚIUNEA	SUPRAFAȚA (mp)	%
Suprafață totală	314.00	100
Construcție	141.30	45
Circulații și platforme	62.80	25
Spațiu plantat	94.20	30

## INDICATORI URBANISTICI

Suprafață lot nr 7 str Ing. Liviu Pisoni - 314.0 mp (Conform Extrasului de carte funciară eliberat in baza cererii nr.102720/18.11.2018 de BCPI Sectorul I)

POTmax : 45%

CUTmax : 1,3 mp adc/mp teren

RHmax: P+2E+M

Hmax: 10.00 M la cornisa

parcarea se va realiza c.f. HCGMB 66/2006

\* Conform Regulamentului de Urbanism aferent PUG Municipiului Bucuresti, în cazul mansardelor, se admite o depășire a CUT proporțional cu suplimentarea ADC cu maxim 0.6 din AC.

 S.C. WESTLAND IA DESIGN S.R.L. J40/1794/2016 CUI: 35621051 STR. LIBELULEI NR. 35A, SECTOR 1, BUCUREȘTI	Proiect: PLAN URBANISTIC DE DETALIU: IMOBIL LOCUINTE P+2E+M STR. ING. LIVIU PISONI NR. 7 SECTOR 1, BUCUREȘTI	Specialitate: URBANISM
Sef proiect: urb. Adrian CIOANGHER	Titlul plansei: REGLEMENTARI URBANISTICE	Proiect nr.: 22/2019
Proiectat: urb. peisag. Irina CIOANGHER		Data: IUNIE 2019
Redactat: urb. peisag. Irina CIOANGHER	Scara: 1/500	Plansa nr.: 4

ACEST DESEN NU POATE FI REPRODUS SI SAU COPIAT DE ORICE PERSOANA FIZICA SI SAU JURIDICA FARA ACORDUL AUTORULUI. FAPTA REPREZENTAND INSUSIRE ILEGALA LA DREPTULUI DE AUTOR