

Nr. 24547/2011

**AVIZUL ARHITECTULUI SEF nr. 13 / 11 / 18.10.2011**  
**P.U.D. Str. Minervei nr.100**  
**Construire locuinta P+1E+M**

**Beneficiar:** Nan Ioana, Nan Gabriel

**Elaborator:** BIA Alexandra Sanziana Fagarasanu

**Suprafata ce a generat PUD:** Imobil compus din suprafata totala de 400,00 mp, conform acte de proprietate (465,00 mp din documentatia cadastrala), proprietate privata persoane fizice.

**Amplasare, delimitare studiu:** terenul se afla in zona rezidentiala a Municipiului Bucuresti, delimitat de urmatoarele repere urbane – Sos. Chitilei, CF Triaj, Str. Marginei.

**Prevederi PUG / PUZ aprobate anterior:** terenul este cuprins in PUG aprobat cu HCGMB nr.269/2000, prelungit cu HCGMB nr.324/17.11.2010- zona L1a - locuinte individuale si colective mici cu maxim P+2 niveluri, situate in afara perimetrelor de protectie, cu regim de construire continuu si discontinuu, cu POTmax.=45%, CUTmax.=0,9 mp ADC/mp teren pentru P+1E si CUTmax.=1,3 mp ADC/mp teren pentru P+2E. Se admite un nivel mansardat cuprins in volumul acoperisului, in suprafata de max. 60% din aria construita; se admite astfel o depasire a CUT proportional cu suplimentarea ADC cu maxim 0,6 din AC.

Conform solicitarilor CU nr.695 / 65 / M din 10.05.2011

**SE AVIZEAZA PLANUL URBANISTIC DE DETALIU**  
**CONFIGURATIA EDIFICABILULUI SI INDICATORII URBANISTICI**  
**CONFORM PLANULUI DE REGLEMENTARI VIZAT SPRE NESCHIMBARE**

**Funcțiune avizata:** locuire

**Indicatori urbanistici avizati:** POTmax.=45 %, CUTmax.=0,9 mp ADC/mp teren cu posibilitatea depasirii CUT proportional cu suplimentarea ADC cu maxim 0,6 din AC, pentru mansardare; RHmax.=P+1E+M, Hmax.=7,00 m

**Retrageri ale edificabilului maxim rezultat fata de limitele de proprietate:**

Fata - 3,50 m  
Spate - min.22,60 m  
Dreapta - la limita proprietatii  
Stanga - min.3,00 m

**Circulatii, accese:** parcare/gararea se rezolva in incinta proprie. Accesul se va realiza din str. Minervei

**NOTA:** Se vor respecta Normele privind asigurarea numarului minim de locuri de parcare pentru noile constructii si amenajari autorizate pe teritoriul Municipiului Bucuresti si a prospectelor necesare unei corecte functionari a arterelor de circulatie aprobate prin HCGMB nr. 66/2006. Se vor asigura prevederile HCGMB nr.347/2008 cu privire la asigurarea suprafetelor minime de spatii verzi in incinta, precum si distribuirea acestora.

**Acorduri si avize necesare pentru aprobare:** Avizul Comisiei Tehnica de Circulatie-PMB nr.8510/19.07.2011; Avizul Comisiei de Coordonare retele-PMB nr.1031689/03.10.2011

Elaboratorul si beneficiarul documentatiei de urbanism raspund pentru exactitatea datelor si veridicitatea inscrisurilor cuprinse in documentatia de urbanism ce a stat la baza emiterii avizului.

La faza AC se vor respecta conditiile impuse prin avizele sus mentionate cu planurile lor anexa.

In conformitate cu prevederile Codului Fiscal din 22.12.2003 publicat in M.O., partea I nr. 927/23.12.2003, avizul se taxeaza cu 35 lei, chitantei nr. ....din ..... Prezentul aviz poate fi folosit numai dupa aprobarea PUD-ului de catre CLS1. Autorizatia de construire se va elibera respectind datele tehnice solicitate prin acest aviz, avizul Comisiei de administrare a domeniului public, de organizare si dezvoltare urbanistica, realizarea lucrarilor publice, protectia mediului inconjurator si in conditiile aprobarii de CLS1.

Conform legii 242/2009 pentru modificarea si completarea Legii 350/2001, privind amenajarea teritoriului si urbanismul art. 1, alin.4, pct.4 : "o noua documentatie de urbanism, cuprinzand interventia solicitata, poate fi aprobata numai dupa o perioada de cel putin 12 luni de la data aprobarii documentatiei de urbanism initiale."

Arhitect Sef al Sectorului 1

Arh. Andrei Marinescu

ARHITECT SEF

Sef Birou reglementari urbanistice si arhiva,


Urb. Olivia Ciobanu Oprescu

Intocmit,  
Mariana Vladu

Sos. Bucuresti-Ploiesti, nr. 9-13, Sectorul 1,  
Tel: +40-21 319 10 13, Fax: +40-21 319 10 14



PRIMAria A JOSE CLAUDIA RO  
ROMANIA  
MANAGEMENT A CALITATEI  
IN CALITATEA SI INFERIORUL DE  
CETATANI

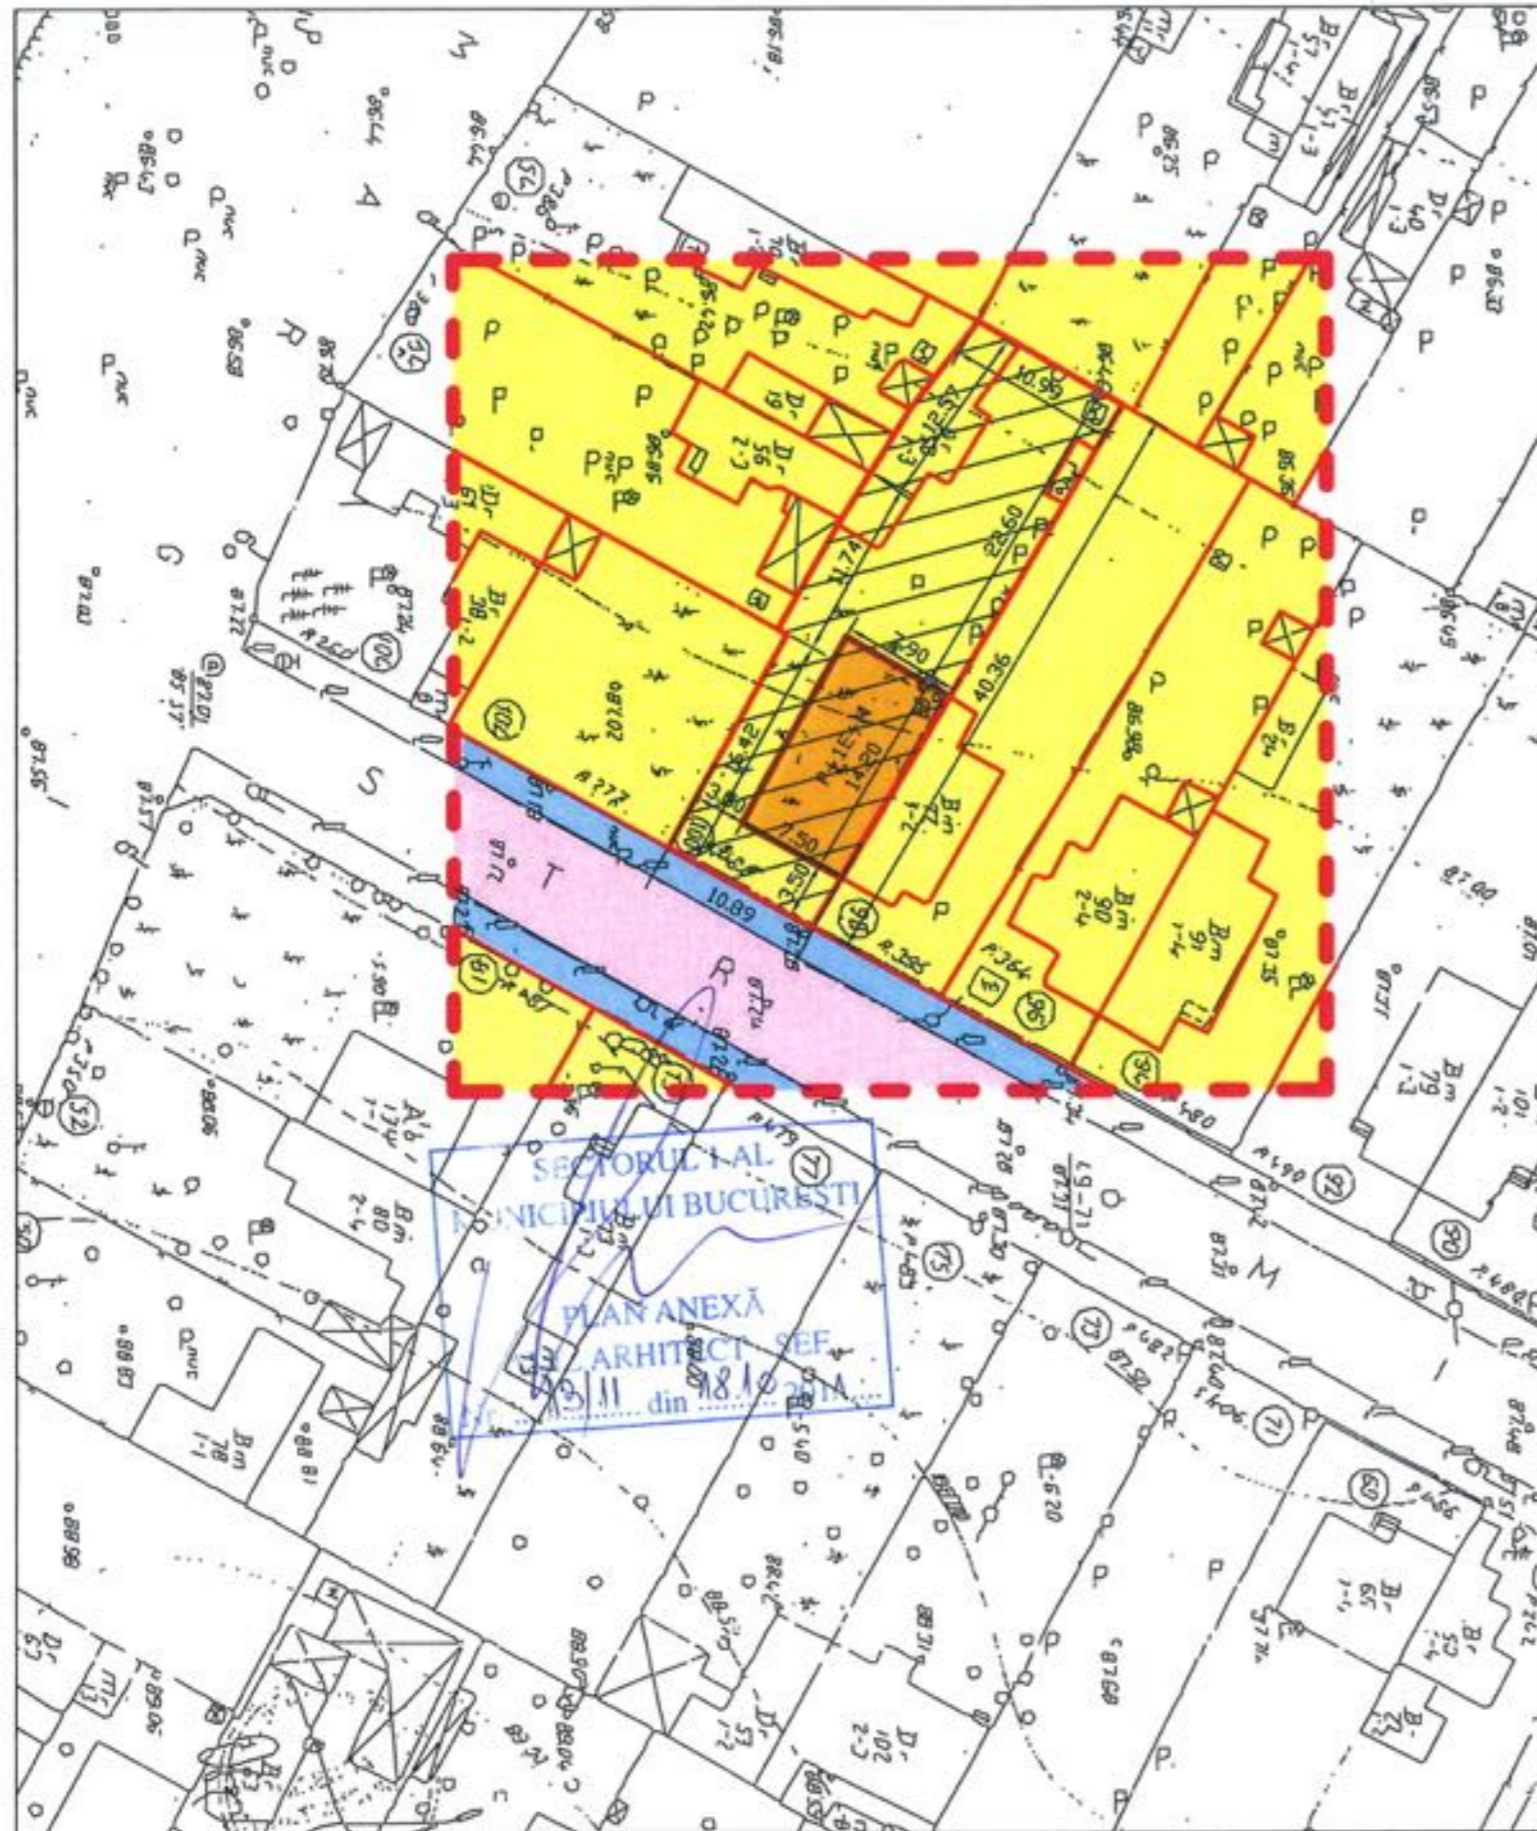

# LEGENDA

-  DOMENIUL PUBLIC CIRCULATII AUTO
-  DOMENIUL PUBLIC CIRCULATII PIETONALE
-  EDIFICABIL PROPOS
-  PROPIETATE PRIVATA PERSOANE FIZICE/JURIDICE
-  TEREN STUDIAT
-  LIMITE INCINTE
-  LIMITA PUD

## Bilant teritorial pe parcela studiata

St .	400.00 mp.....100.00%	POT	45,00%
Ac.	115.00 mp.....30.00%	CUT	0,9ADC
Ad.	230.00 mp		
Asp.verde	200.00 mp.....50.00%		



Verificator/Expert	Nr. Autorizatie			PLAN URBANISTIC DE DETALIU	
	Alexandra Sanziana Fagarasanu		Adresa: Str. Minervei nr.100, sector 1, Bucuresti		
	Birou Individual de Arhitectura		Beneficiar: NAN GABRIEL		
	Numele	Semnat	Scara	<b>PLAN REGLEMENTARI</b>	
Sef Proiect	Arh. Alexandra Fagarasanu		1:500		
Proiectat	Ing. Alexandra Fagarasanu		Data		
Desenat	Stud. Arh. Alina Coca				
				Proiect nr.	Pl. nr. 5/5