


PLAN URBANISTIC DE DETALIU

Imobil locuintă colectivă D+P+4E

Strada Someșul Rece, nr. 113, sector 1, Bucuresti

Situatie existenta

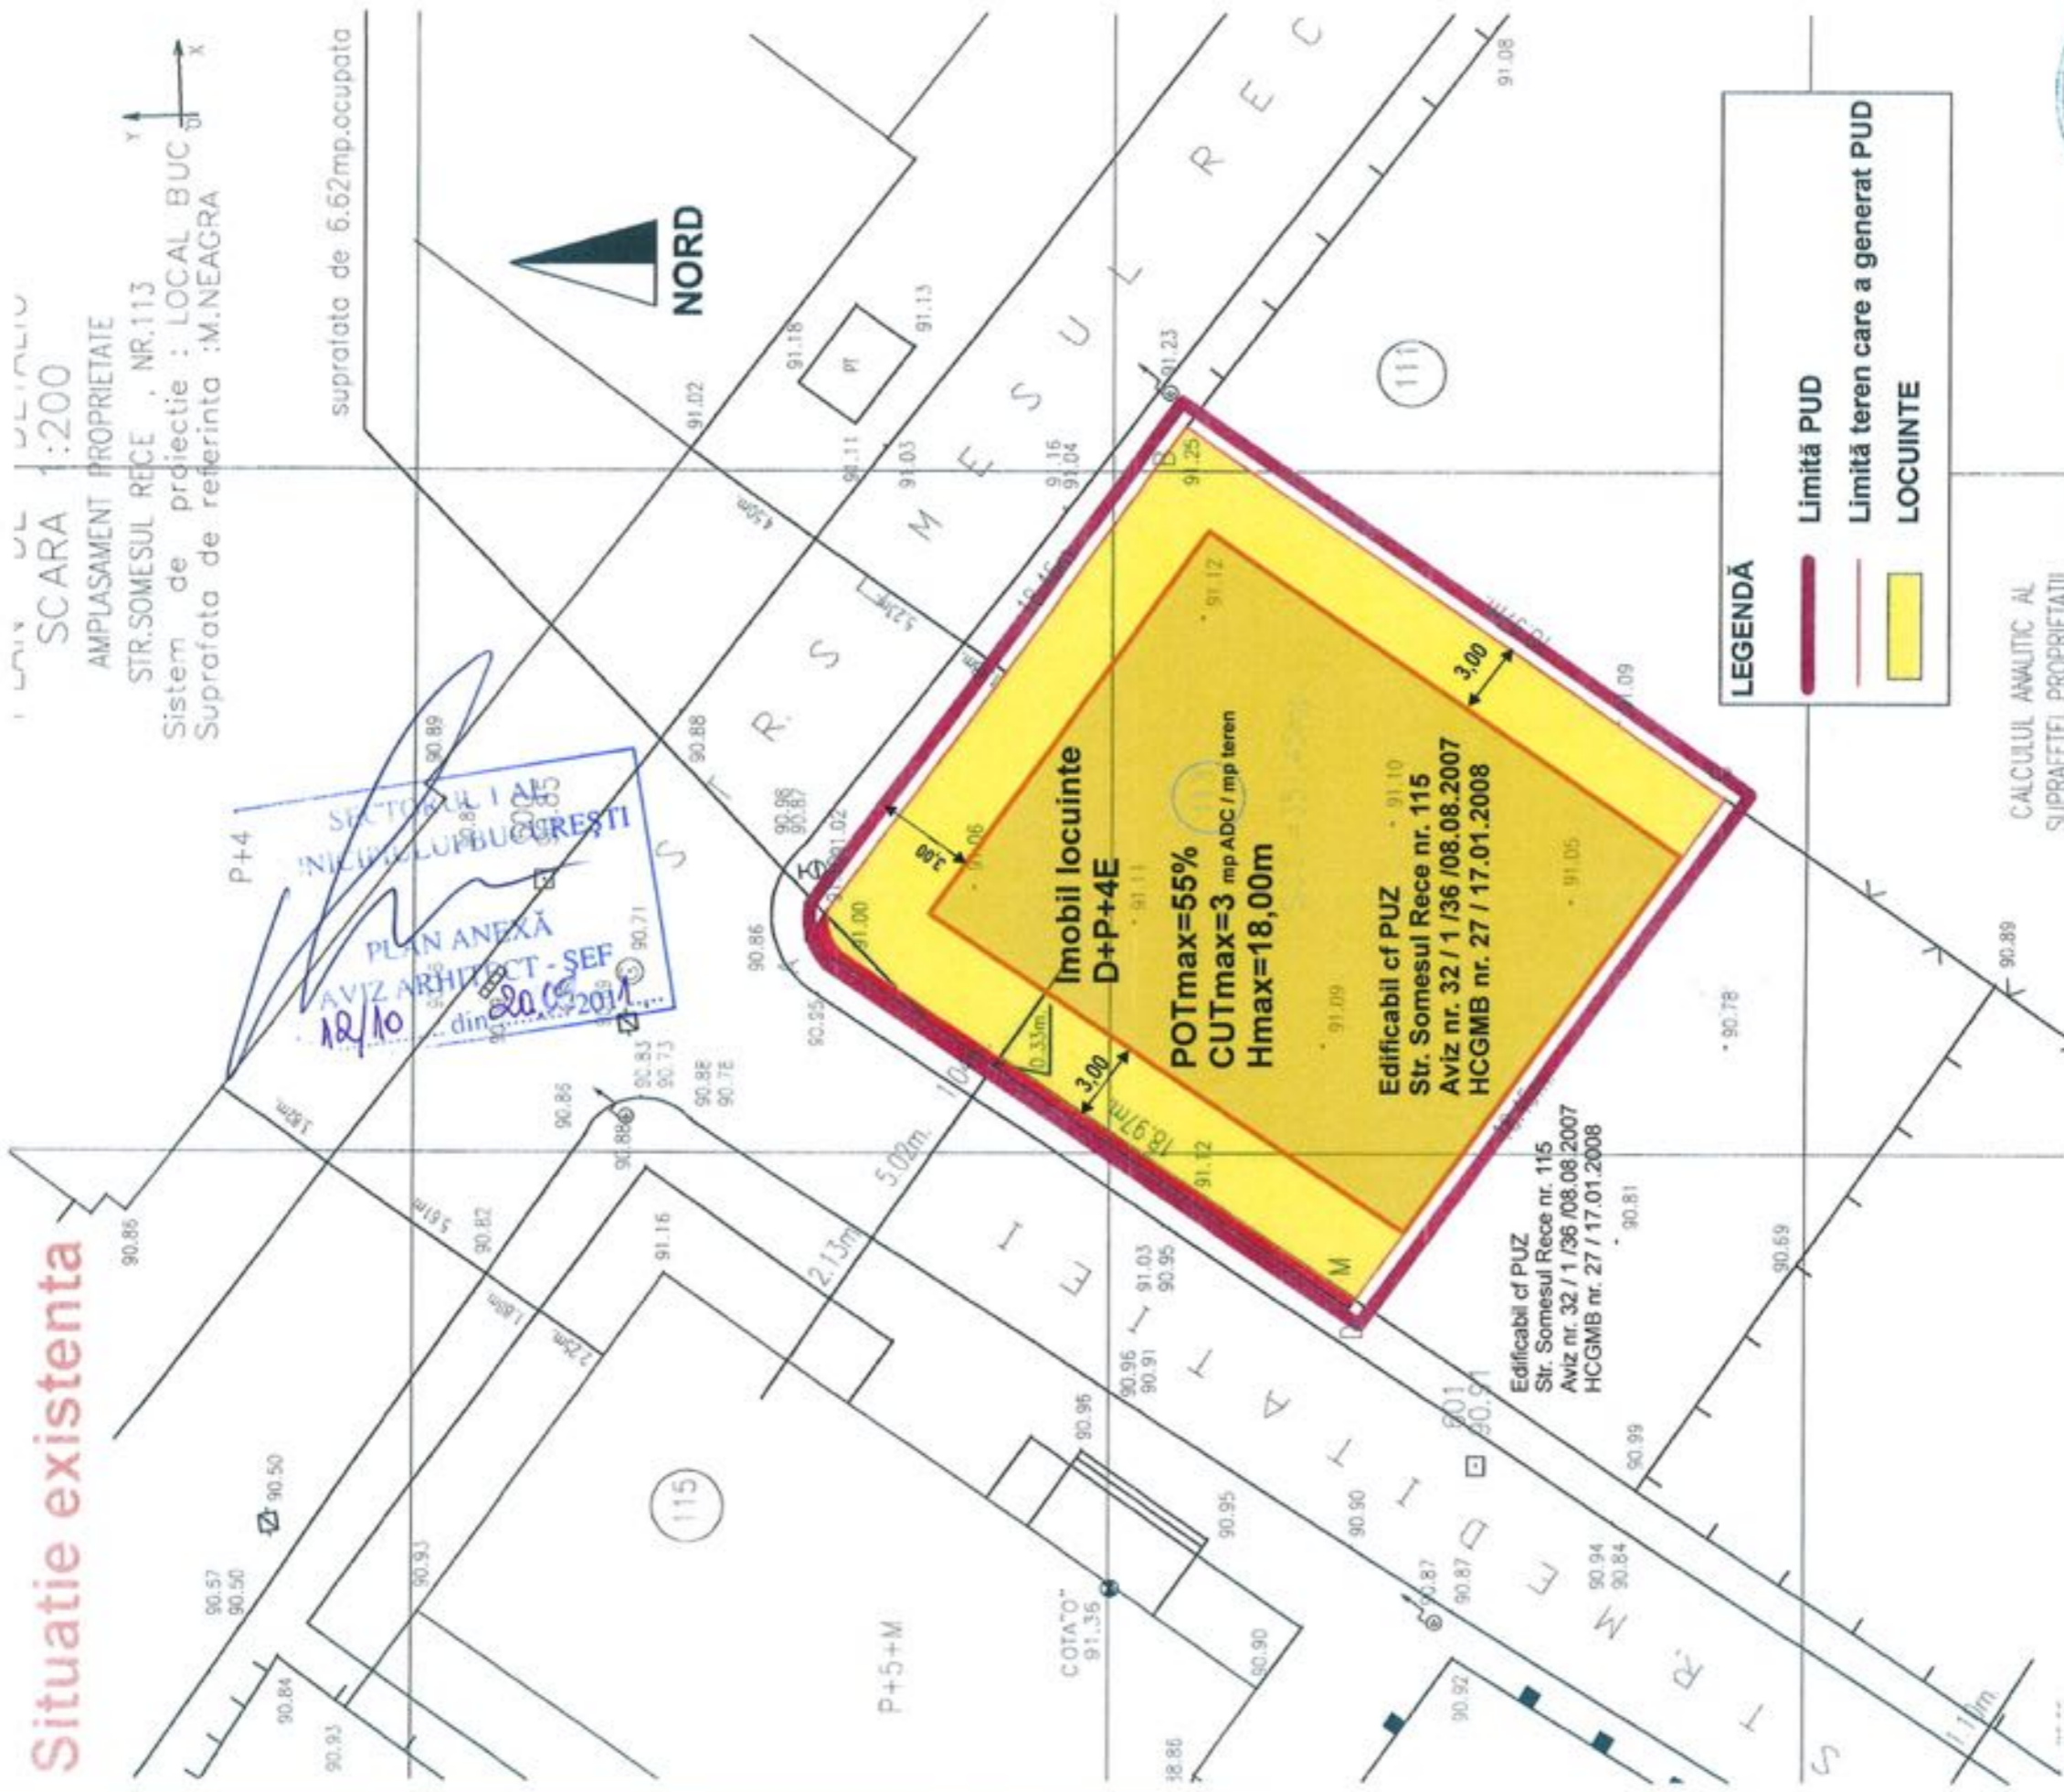

LEGENDĂ

- Limită PUD
- Limită teren care a generat PUD
- LOCUINTE

POTmax=55%
CUTmax=3 mp ADC / mp teren
Hmax=18,00m

Sspatiu verde = min. 30%
Nr. locuri de parcare - 10 locuri
 La faza AC se va studia posibilitatea iesirii in consola cu terase / bovindouri in vederea realizarii unei arhitecturi de calitate

Nouvel Habitat Consulting s.r.l.
 Soselele Tăulescu nr.12, bl.21A, sc.B, et.1, ep.56, Sector1, Bucuresti, Tel: 0273193112; 0212506679; Fax: 0213114666;
 Email: info@nhc.ro
 Cif.: RO16033666; J40/8118/2004; Cont: RO97BROE445SV63561344450, BRD, Sucursala Dorobani, www.nhc.ro



Denumire proiect: HABITAT CONSULTING S.R.L. BUCUREȘTI		Data: 02.08.2011	
Titlul planșei: scara: 1:200		faza: P.U.D	
Reglementari urbanistice scara: 1:200		planșă: A2	
Patron: Arh. Gheorghe CONSTANTIN	Relievat: Arh. Gheorghe CONSTANTIN	Verificat:	Desenat: s.arh. Silvia Carasava

CALCULUL ANALITIC AL SUPRAFFETII PROPRIETATII