

Nr. 35706/2013

AVIZUL ARHITECTULUI ȘEF nr. 1 / 19 / 11.01.2013

P.U.D. Str. Amintirii nr.27

Construire locuinta colectiva S+P+2E+M

Beneficiar: Caraian Alberto Iosif

Elaborator: SC SDH Architecture SRL

Suprafata ce a generat PUD: Imobil compus din teren in $S=480,00$ mp din acte ($459,00$ mp din masuratori cadastrale), teren proprietate privata persoana fizica.

Amplasare, delimitare studiu: terenul se afla in intravilanul Municipiului Bucuresti, delimitat de urmatoarele repere urbane – Sos. Chitilei, str. Marginei

Prevederi PUG / PUZ aprobate anterior: terenul este cuprins in PUG aprobat cu HCGMB nr.269/2000, prelungit cu HCGMB nr.232/19.12.2012 – zona L1a, locuinte individuale si colective mici cu maxim P+2 niveluri, situate in afara perimetrelor de protectie, cu regim de construire continuu si discontinuu, cu $POT_{max}=45\%$, $CUT_{max}=0,9$ mp ADC/mp teren pentru P+1E si $CUT_{max}=1,3$ mp ADC/mp teren pentru P+2E. Se admite un nivel mansardat cuprins in volumul acoperisului, in suprafata de max. 60% din aria construita; se admite astfel o depasire a CUT proportional cu suplimentarea ADC cu maxim 0,6 din AC.

Conform solicitarilor CU nr. 1179 / 56 / A din 12.07.2012,

SE AVIZEAZA PLANUL URBANISTIC DE DETALIU
CONFIGURATIA EDIFICABILULUI SI INDICATORII URBANISTICI
CONFORM PLANULUI DE REGLEMENTARI VIZAT SPRE NESCHIMBARE

Funcțiune avizata: locuire

Indicatori urbanistici avizati: $POT_{max}=45\%$; $CUT_{max}=1,3$ mp ADC/mp teren, cu posibilitatea depasirii CUT proportional cu suplimentarea ADC cu maxim 0,6 din AC, pentru mansardare, $RH_{max}=S+P+2E+M$, $H_{max}=10,00$ m

Retrageri ale edificabilului maxim rezultat fata de limitele de proprietate:

- Fata - 2,00 m spre stanga lot, partial retras min.6,00 m spre dreapta lot
- Spate - min.5,00 m,
- Stanga - min.3,00 m
- Dreapta - min.4,00 m spre fata lot, partial la limita proprietatii, cu curte de lumina

Amplasament conform plan reglementari vizat spre neschimbare.

Circulatii, accese: parcare/gararea se rezolva in incinta proprie. Accesul se va realiza din str. Amintirii.

NOTA: Se vor respecta Normele privind asigurarea numarului minim de locuri de parcare pentru noile constructii si amenajari autorizate pe teritoriul Municipiului Bucuresti si a prospectelor necesare unei corecte functionari a arterelor de circulatie aprobate prin HCGMB nr.66/2006. Se vor asigura prevederile HCGMB nr.347/2008 cu privire la asigurarea suprafetelor minime de spatii verzi in incinta, precum si distribuirea acestora.

Acorduri si avize necesare pentru aprobare: Avizul Comisiei Tehnica de Circulatie-PMB nr.11156/17.12.2012 ; Avizul Comisiei de Coordonare retele-PMB nr.1122522/10.12.2012 .

Elaboratorul si beneficiarul documentatiei de urbanism raspund pentru exactitatea datelor si veridicitatea inscrisurilor cuprinse in documentatia de urbanism ce a stat la baza emiterii avizului.

La faza AC se vor respecta conditiile impuse prin avizele sus mentionate cu planurile lor anexa.

In conformitate cu prevederile Codului Fiscal din 22.12.2003 publicat in M.O., partea I nr. 927/23.12.2003, avizul se taxeaza cu 35 lei, chitantei nr.din Prezentul aviz poate fi folosit numai dupa aprobarea PUD-ului de catre CLS1. Autorizatia de construire se va elibera respectind datele tehnice solicitate prin acest aviz, avizul Comisiei de administrare a domeniului public, de organizare si dezvoltare urbanistica, realizarea lucrarilor publice, protectia mediului inconjurator si in conditiile aprobarii de CLS1.


Arhitect Sef al Sectorului I
Arh. Andrei Marinescu

Sef birou,
Arh. Aelenei Ruxandra

Intocmit,
Cons. Mariara Vladu

Comisia Tehnica de Amenajarea Teritoriului si Urbanism: arh. Serban Popescu-Criveanu, arh. Dan Corneliu Serban, arh. Stefan Scafa-Udriste, arh. Oana Radulescu, arh. Aurora Tarsoaga, arh. Georgica Mitrache, Urb. Olivia Ana Ciobanu Oprescu

Am primit aviz PUD + AC
Carian Alberto Iosif
11.03.2013

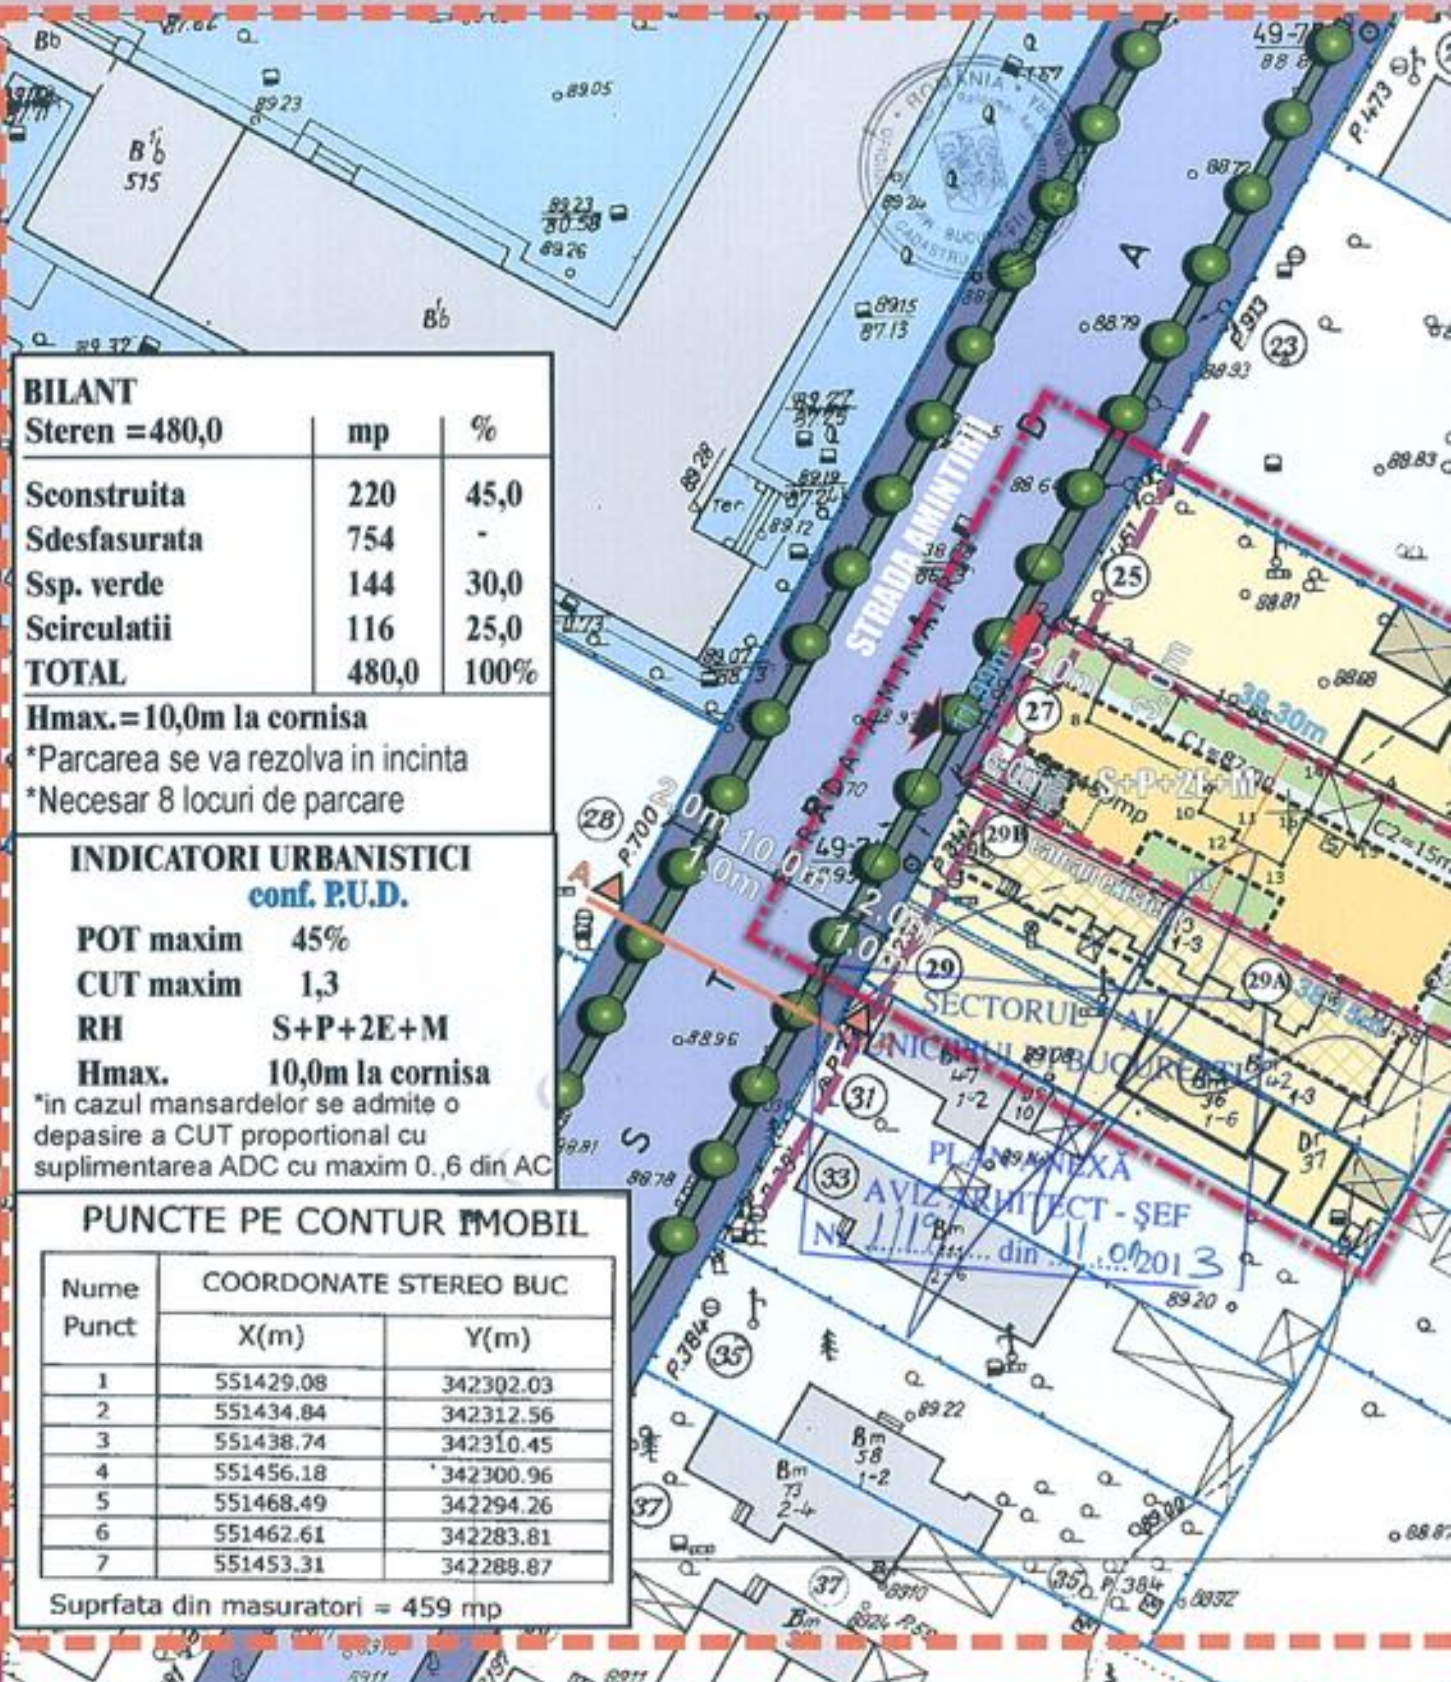

BILANT

Steren = 480,0	mp	%
Sconstruita	220	45,0
Sdesfasurata	754	-
Ssp. verde	144	30,0
Scirculatii	116	25,0
TOTAL	480,0	100%

Hmax. = 10,0m la cornisa
 *Parcarea se va rezolva in incinta
 *Necesar 8 locuri de parcare

INDICATORI URBANISTICI
 conf. P.U.D.

POT maxim 45%
 CUT maxim 1,3
 RH S+P+2E+M
 Hmax. 10,0m la cornisa
 *in cazul mansardelor se admite o depasire a CUT proportional cu suplimentarea ADC cu maxim 0,6 din AC

PUNCTE PE CONTUR IMOBIL

Nume Punct	COORDONATE STEREO BUC	
	X(m)	Y(m)
1	551429.08	342302.03
2	551434.84	342312.56
3	551438.74	342310.45
4	551456.18	342300.96
5	551468.49	342294.26
6	551462.61	342283.81
7	551453.31	342288.87

Suprafata din masuratori = 459 mp