

MUNICIPIUL BUCUREȘTI
CONSILIUL LOCAL AL SECTORULUI 1

HOTĂRÂRE

privind aprobarea Planului Urbanistic de Detaliu (PUD)

Str. Prahova nr. 33B, sector 1, București

Având în vedere:

- Referatul de aprobare nr. E/3429/23.03.2020 al Primarului Sectorului 1 al Municipiului București;
- Raportul de specialitate nr. E/3430/23.03.2020 al Arhitectului Șef al Sectorului 1;
- Raportul de specialitate nr. M/3-122/15.04.2020 al Direcției Juridice, Legislație, Contencios Administrativ din cadrul aparatului de specialitate al Primarului Sectorului 1;
- Avizul Comisiei de administrare a domeniului public, de organizare și dezvoltare urbanistică, realizarea lucrărilor publice, protecția mediului înconjurător, precum și Avizul Comisiei pentru administrație publică locală, juridică, apărarea ordinii publice, respectarea drepturilor și libertăților cetățenilor și patrimoniu ale Consiliului Local al Sectorului 1;

Ținând cont de Raportul informării și consultării publicului, redactat în conformitate cu prevederile Ordinului nr. 2701/2010 emis de Ministerul Dezvoltării Regionale și Turismului, pentru aprobarea Metodologiei de informare și consultare a publicului cu privire la elaborarea sau revizuirea planurilor de amenajare a teritoriului și de urbanism și prevederile Hotărârii Consiliului Local al Sectorului 1 al Municipiului București nr. 259/21.12.2016 prin care s-a aprobat Regulamentul local de implicare a publicului în elaborarea sau revizuirea planurilor de urbanism și de amenajarea teritoriului ce intră în competența de aprobare a Consiliului Local al Sectorului 1 al Municipiului București;

Văzând documentele emise:

- Avizul Arhitectului Șef nr. 190/23.03.2020 din cadrul aparatului de specialitate al Primarului Sectorului 1;
- Parcară se rezolvă în incintă proprie, conform Aviz Comisia Tehnică de Circulație PMB nr. 15727/30.08.2019;
- Construcția propusă se va racorda la rețelele tehnico edilitare conform studiu de rețele însușit de ing. Alina Maria Anca V.U.I. Marș;
- Documentația este însoțită de studiu de însorire însușit de urb. Victor Marius I. Popescu și ilustrare volumetrică însușite de arh. Constantin-Cătălin Dicaconescu.

Ținând seama de prevederile:

- În conformitate cu prevederile Legii nr. 24/2000 privind normele de tehnică legislativă pentru elaborarea actelor normative, republicată, cu modificările și completările ulterioare;
- Legii nr. 50/1991 privind autorizarea executării lucrărilor de construcții, republicată, cu modificările și completările ulterioare;
- Legii nr. 350/2001 privind amenajarea teritoriului și urbanismul, cu modificările și completările ulterioare;
- Hotărârii Guvernului României nr. 525/1996 pentru aprobarea Regulamentului General de Urbanism, republicată, cu modificările și completările ulterioare;
- Hotărârii Consiliului General al Municipiului București nr. 269/21.12.2000 privind aprobarea Planului Urbanistic General, cu modificările și completările ulterioare;

- Hotărârii Consiliului Local al Sectorului 1 nr.259/21.12.2016 pentru aprobarea Regulamentului local de implicare a publicului în elaborarea sau revizuirea planurilor de urbanism și de amenajare a teritoriului;

În temeiul prevederilor art. 5 lit. cc), art. 139 alin. (3) lit. e), art. 166 alin. (2) lit. j) și art. 196 alin. (1) lit. a) din Ordonanța de Urgență nr. 57/2019 privind Codul administrativ, cu modificările și completările ulterioare,

CONSILIUL LOCAL AL SECTORULUI 1

HOTĂRĂȘTE:

Art. 1. - Se aprobă documentația de urbanism *P.U.D. – Str. Prahova nr. 33B, sector 1, București*, în conformitate cu Avizul Arhitectului Șef nr. 190/23.03.2020, prezentat în Anexa nr. 1 și cu Planșa de Reglementări vizată, prezentată în Anexa nr. 2.

Art. 2. - Prezenta documentație de urbanism are caracter de reglementare specifică și nu dă dreptul la construire până la obținerea autorizației de construire.

Art. 3. - Planul Urbanistic de Detaliu detaliază prevederile documentațiilor de rang superior și este valabil 3 ani.

Art. 4. - Anexele nr. 1 și nr. 2 fac parte integrantă din prezenta hotărâre și sunt redactate în 3 exemplare originale, dintre care un exemplar original se păstrează la dosarul special al ședinței, un exemplar original se comunică beneficiarului/proiectantului documentației de urbanism P.U.D. și un exemplar original se păstrează la Arhitectul Șef.

Art. 5. - (1) Primarul Sectorului 1 și Arhitectul Șef al Sectorului 1 vor duce la îndeplinire prevederile prezentei hotărâri.

(2) Arhitectul Șef va asigura comunicarea prezentei hotărâri și a anexelor beneficiarului sau, după caz, proiectantului documentației de urbanism P.U.D.

(3) Serviciul Tehnică Lrgislativă, Secretariat, Arhivă va asigura comunicarea prezentei entităților menționate la alin. (1), precum și Instituției Prefectului Municipiului București.

Această hotărâre a fost adoptată cu 24 de voturi pentru și 2 abțineri – numărate la voturi împotriva, conform legii, în momentul votului fiind prezenți 26 de consilieri locali din 27 de consilieri locali în funcție, astăzi, 28.05.2020, în ședința ordinară a Consiliului Local al Sectorului 1, convocată în temeiul art. 133 alin. (1) din Ordonanța de Urgență nr.57/2019 privind Codul administrativ, cu modificările și completările ulterioare.

PREȘEDINTE DE ȘEDINȚĂ,
Marian Cristian Neagu



CONTRASEMNEAZĂ,

SECRETAR GENERAL
Daniela Nicoleta Cefalan

Nr.: 115
Data: 28.05.2020

Ca urmare a cererii adresate de [redacted] cu adresa în str. [redacted] București, înregistrată la nr. 40222 din 20.09.2019, completată cu nr. 13504 din 16.03.2020, în conformitate cu prevederile Legii nr.350/2001 privind amenajarea teritoriului și urbanismul, cu modificările și completările ulterioare, se emite următorul:

AVIZ NR. 190/23.03.2020
PENTRU
PUD – STR. PRAHOVA NR. 33B - SECTOR 1
Construire locuință individuală P+1E



GENERAT DE IMOBILUL: în suprafață de 256,00 mp, proprietate privată conform mențiunilor din Extrasul de Carte Funciară nr. 243720, eliberat la data de 19.09.2019.

INIȚIATOR: [redacted]

PROIECTANT: S.C. SKY NET SYSTEMS S.R.L.

SPECIALIST CU DREPT DE SEMNATURĂ RUR: urb. Victor Marius I. Popescu (RUR: D, E)

AMPLASARE, DELIMITARE, SUPRAFAȚĂ ZONĂ STUDIATĂ ÎN PUD: Zona studiată prin PUD include parcelele învecinate imobilului care a generat documentația, delimitată astfel: Nord-Est – str. Bacului nr. 23, str. Bacului nr. 25, str. Bacului nr. 27, str. Bacului nr. 29; Sud-Est – str. Bacului nr. 23; Sud-Vest – str. Prahova nr. 33C; Nord-Vest – artera de circulație str. Prahova.

PREVEDERI PUG/ PUZ APROBATE ANTERIOR: Conform PUG - MB și Regulamentului Local de Urbanism al Municipiului București, aprobate cu HCGMB nr. 269/2000 cu completările ulterioare, amplasamentul este cuprins în subzona funcțională: L1a – locuințe individuale și colective mici cu maxim P+2 niveluri situate în afara perimetrelor de protecție. În cazul mansardelor se admite o depășire a CUI proporțional cu suplimentarea ADC cu maxim 0,6 din AC. Imobilul nu se află pe Lista Monumentelor Istorice bucureștene, publicată în M.O. nr. 113 din 15.02.2016 sau la mai puțin de 100 m de imobile aflate pe această listă, conform informațiilor din Certificatul de urbanism nr. 1/CVDV/P/34143 din 15.10.2018.

Indicatorii urbanistici reglementați: POT_{max}. = 45%, CUT_{max}. = 0,9 mp ADC/mp teren pentru P+1E, CUT_{max}. = 1,3 mp ADC/mp teren pentru P+2E, RH_{max}. = P+2E, H_{max}. = 10 metri. Se admite un nivel mansardat înscris în volumul acoperișului, în suprafață de maxim 60% din aria construită.

Retragerea minimă față de aliniament – Pe aliniament sau cu respectarea retragerii caracteristice străzii respective.

Retragerea minimă față de limitele laterale – Clădirile semi-cuplate se vor alipi de calcanul clădirii de pe parcela alăturată și se vor retrage față de cealaltă limită la o distanță de cel puțin jumătate din înălțimea la cornișă în punctul cel mai înalt față de teren, dar nu cu mai puțin de 3,00 metri; în cazul în care parcela se învecinează pe ambele limite laterale cu clădiri retrase față de limita proprietății având fațade cu ferestre, clădirea se va realiza în regim izolat.

Retragerea față de limita posterioară a terenului – Retragerea față de limita posterioară a parcelei va fi egală cu jumătate din înălțimea la cornișă, măsurată în punctul cel mai înalt față de teren, dar nu cu mai puțin de 5,00 metri.

PREVEDERI PUD - PROPUSE:

Retrageri minime față de limitele laterale – dreapta – la limita de proprietate (se prezintă acord notarial vecin Str. Prahova nr. 33, cu încheierea de intabulare nr. 2024/08.07.2019 – Societatea Profesională Notarială Andreea Dana Rădulescu și Ana Maria Stoica); **stânga** – retras minim 3,85 metri spre față lot, respectiv retras minim 2,45 metri spre spate lot.

Retrageri minime față de limita posterioară – retras minim 6,60 metri.

Construcția se va amplasa cu respectarea specificațiilor planului de reglementări vizat spre neschimbare.

CIRCULAȚII ȘI ACCESE: Parcarea și gararea autovehiculelor vor respecta „Normele privind asigurarea numărului minim de locuri de parcare pentru noile construcții și amenajări autorizate pe teritoriul Municipiului București și a prospectelor necesare unei corecte funcționări a arterelor de circulație” aprobate prin HCGMB nr. 66/2006. Accesul auto și accesul pietonal se vor realiza din str. Prahova, conform avizului Comisiei Tehnice de Circulații nr. 15727/30.08.2019.

ECHIPARE TEHNICO-EDILITARA: Este obligatorie racordarea construcțiilor la rețelele publice de alimentare cu apă, canalizare, energie electrică. Studiu de rețele însușit de ing. Alina Maria Anca V.U.I. Mareș.

Documentația este însoțită de studiu de însorire însușit de urb. Victor Marius I. Popescu și ilustrare volumetrică însușite de arh. Constantin-Cătălin Dieaconescu.

În urma ședinței Comisiei tehnice de amenajare a teritoriului și urbanism nr. 15/7/19.12.2019, se avizează favorabil Planul urbanistic de detaliu.

Prezentul aviz este un aviz tehnic și poate fi folosit numai în scopul aprobării P.U.D.

Elaboratorul și beneficiarul PUD răspund pentru exactitatea datelor și veridicitatea înscrisurilor cuprinse în PUD care face obiectul prezentului aviz, în conformitate cu art. 63 alin. (2) litera g) din Legea nr. 350/2001 privind amenajarea teritoriului și urbanismul, cu modificările și completările ulterioare.

Documentația tehnică pentru autorizarea executării lucrărilor de construire (DTAC) se poate întocmi numai după aprobarea P.U.D. și cu obligativitatea respectării întocmai a prevederilor acestuia.

Prezentul aviz este valabil de la data emiterii sale pe toată durata de valabilitate a certificatului de urbanism nr. 1/CVDV/P/34143 din 15.10.2018, emis de Primăria Sectorului 1 al Municipiului București. În cazul neadoptării documentației P.U.D. în plenum Consiliului Local al Sectorului 1, în termenul de valabilitate al acestuia, procedura trebuie reluată. După aprobare, acesta rămâne valabil atâta timp cât Hotărârea de aprobare este în vigoare.

ARHITECT ȘEF
Ciobanu Opreșcu Olivia Ana



Întocmit
Andra Ciucă

Șef birou,
Raluca Mihaela Epifan

PRIMĂRIA A FOST CERTIFICATĂ ISO 9001-2008
PRIVIND SISTEMUL DE MANAGEMENT AL
CALITĂȚII ÎN URMA AUDITULUI DE
CERTIFICARE DE CĂTRE ORGANISMUL
ACREDITAT PENTRU CERTIFICAREA
SISTEMELOR DE MANAGEMENT AL CALITĂȚII
SR EN 45012 "AFROD"

Bd. Banu Manta nr. 9, Sectorul 1 București; 011222

Tel. +40-21-319.10.13; Fax: +40-21-319.10.06

Email: registratura@primariasector1.ro


<http://www.primariasector1.ro>



PLAN URBANISTIC DE DETALIU CONSTRUIRE LOCUINTA CU REGIM DE INALTIME P+1E str. Prahova, nr.33B, sector 1, Bucuresti



mobiliului situat in Str. Prahova nr. 33B, sector 1, Bucuresti

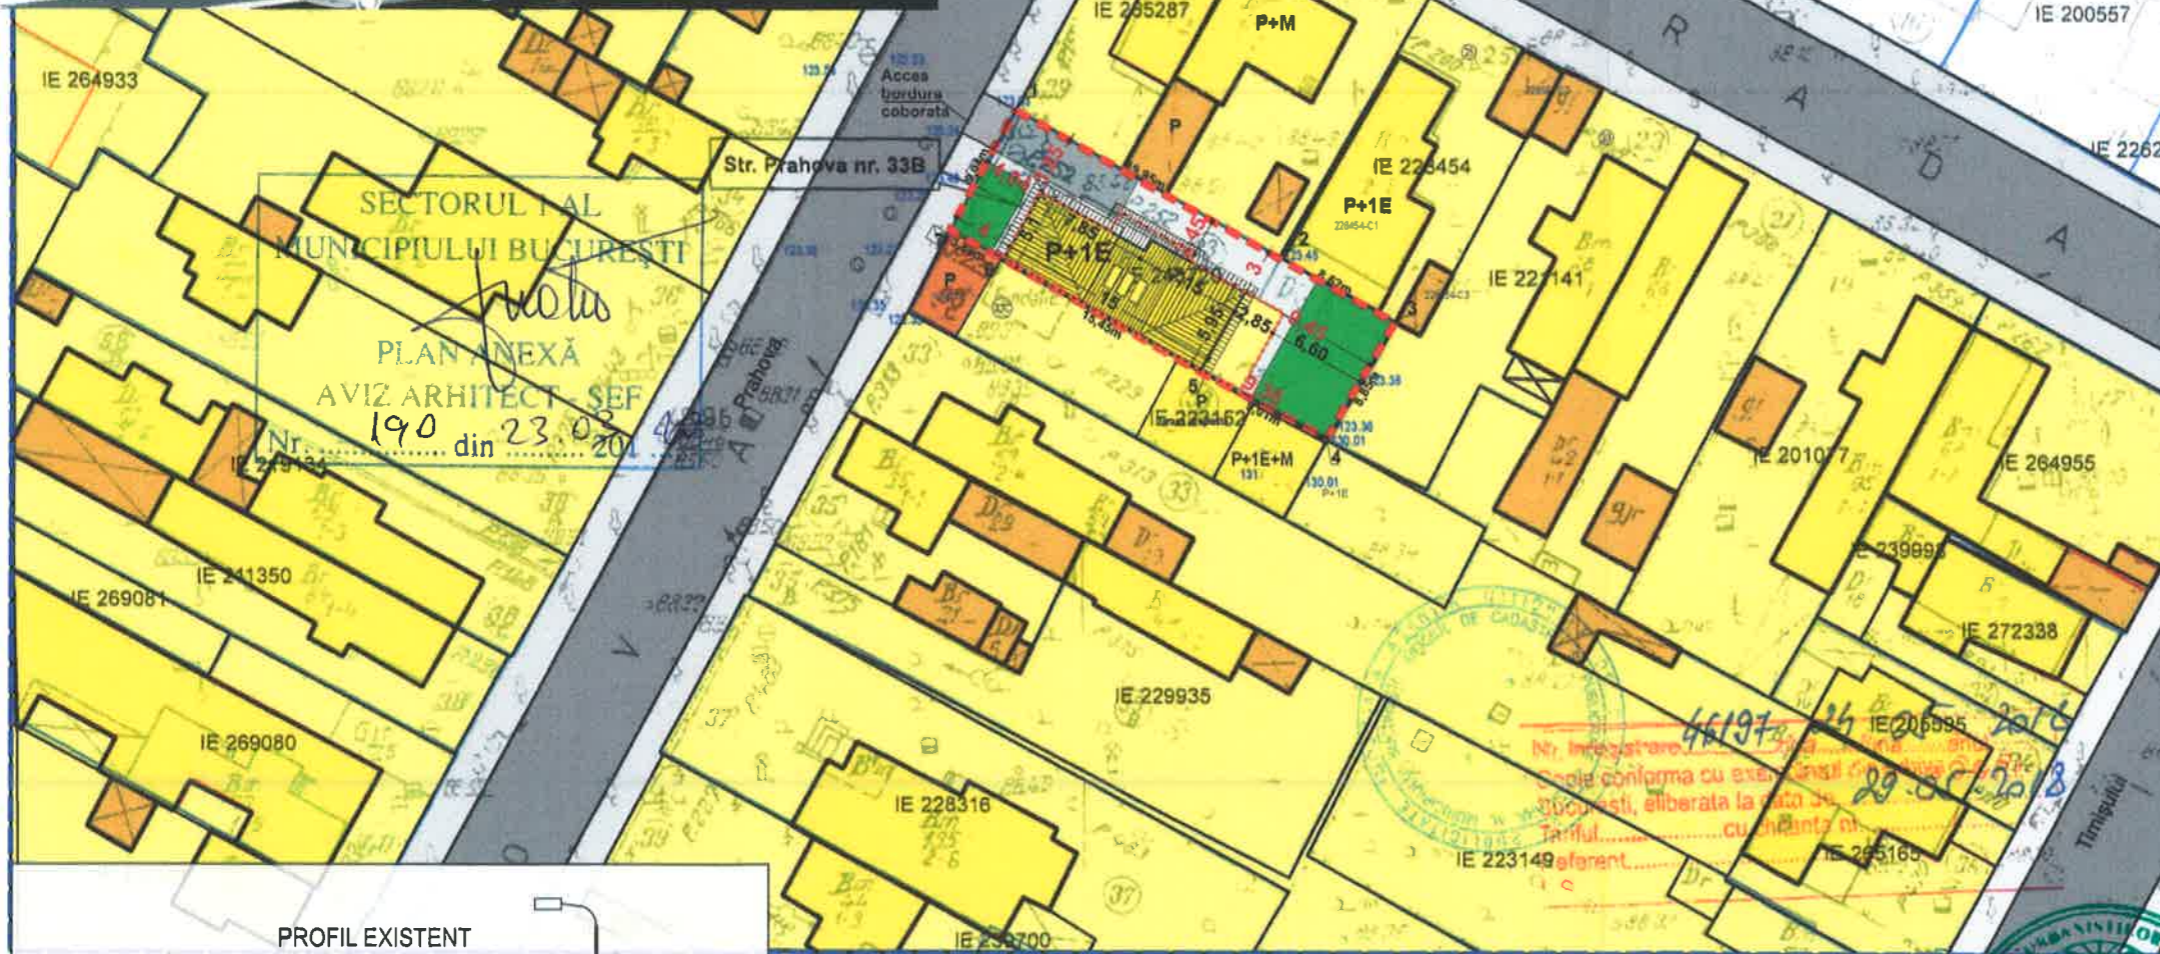

LEGENDA

- Limita studiata
- Limita proprietate teren ce a generat P.U.D. 1
- Limita edificabil
- Contur imobil P+1E
- Contur consola imobil P+1E
- Circulatie carosabila existenta
- Circulatie pietonala existenta
- Subzona L1a- locuinta individuale si colective mica P+1E niveluri situate in afara perimetrelor de protectie
- Locuinte existente
- Locuinta Individuala propusa P+1E
- Spatiu verde incinta
- Terase incinta
- Circulatie pietonala incinta
- Circulatie carosabila/parcare incinta

Parcare in incinta - 2 locuri cu dimensiunile de 2,5x5,0m

Regimul de aliniere la nivelul Parterului a Imobilului propus:


- latura de nord-est -3,00m
- latura de nord-vest -4,00m
- latura de sud-est -9,35m
- latura de sud-vest -0,00m

Regimul de aliniere la nivelul Etaj a Imobilului propus:

- latura de nord-est -2,45m
- latura de nord-vest -4,00m
- latura de sud-est -9,35m
- latura de sud-vest -0,00m

	Existent	Prevederi P.U.G.	Propus	Total existent+propus
Suprafata teren (acte/masuratori)	256,00mp	-	256,00mp	-
Suprafata construita (Sc)	91.69mp (se demoleaza)	-	Sc=107,00mp	Sc=107,00mp
	C1+C2 (conform cadastru)			
Suprafata desfasurata (Sdc)	91.69mp (se demoleaza)	-	Sdc=195,00mp	Sdc=195,00mp
P.O.T.	35.81% (se demoleaza)	45%	42%	42%
C.U.T.	0.36 (se demoleaza)	1.3	0.76	0.76
R.H.max.	Parter (se demoleaza)	P+2E	P+1E	P+1E
H.max(m)	-	10m cornisa	8.35m coarna 6.15m cornisa 1 5.95m cornisa 2	8.35m coarna 6.15m cornisa 1 5.95m cornisa 2
Verzime (m/%)	-	-	76,80mp (30%)	76,80mp (30%)
Nr. unitati locative	-	-	0 locuinta unifamiliala	0 locuinta unifamiliala
Suprafata de teren afectata de supralargire strada	-	-	-	-

PROFIL EXISTENT STR. PRAHOVA

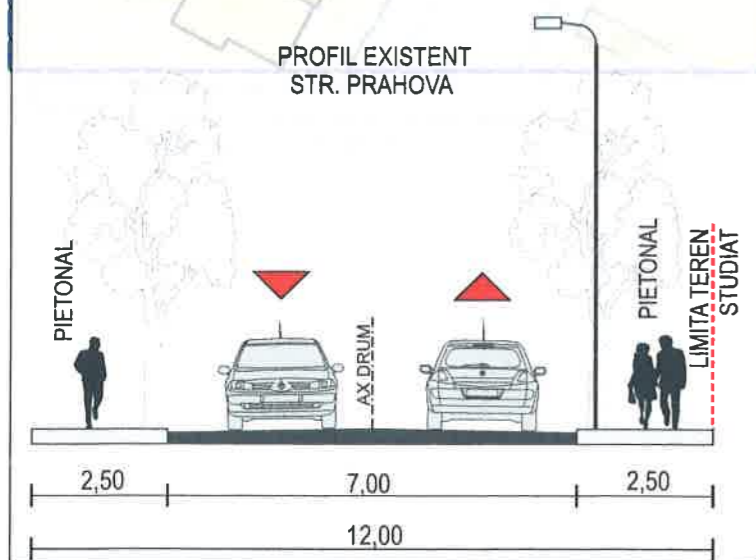

Calculul analitic al suprafetelor
Sistem de proiectie "Stereo 1970"

SECTOR 1, IE 243720

Nr. Pct.	Coordonate pct.de contur		Lungimi laturi D(i,i+1)
	X [m]	Y [m]	
1	331121.033	583000.899	19.95
2	331111.255	583018.283	8.62
3	331107.079	583025.827	8.85
4	331099.434	583021.371	9.01
5	331103.624	583013.392	15.45
6	331111.284	582999.976	3.89
7	331113.112	582996.540	9.04

S(1)=256mp P=74.811m

OCPI Bucuresti, B-dul Expozitiei nr. 1, sector 1 Bucuresti
Data: 29.05.2019
Intocmit: TAMASE MADRID



S.C. SKY NET SYSTEMS S.R.L., Bucuresti, Sector 3, Str. Ciucea Nr. 8 J40/7888/2000; CUI: RO 13310801		PLAN URBANISTIC DE DETALIU CONSTRUIRE LOCUINTA CU REGIM DE INALTIME P+1E Bucuresti, Sector 1, Strada Prahova, Nr. 33B BENEFICIAR : [REDACTED]		Proiect nr. / 07. 2019
Proiectat	urb. Popescu Victor	SCARA	1:500	FAZA P.U.D.
Desenat	urb. Hromei Cristina	DATA	07/2019	
Desenat	urb. Popescu Victor	PROPUNERE DE MOBILARE URBANISTICA		Pl. nr. U07
Sef proiect	urb. Popescu Victor			