

MUNICIPIUL BUCUREȘTI
CONSILIUL LOCAL AL SECTORULUI 1

AN:	PLANURILE VIZATE
NUMAR:	CP
PRENUMELI:	[REDACTAT]
CNP:	[REDACTAT]
SEMI:	[REDACTAT]
DA:	2

HOTĂRÂRE

privind aprobarea Plan Urbanistic de Detaliu (PUD)

Șoseaua București-Târgoviște nr.38C (fost 38D și 38B), sector 1, București

Având în vedere:

- Referatul de aprobare nr. E/787/27.01.2020 al Primarului Sectorului 1 al Municipiului București;
- Raportul de specialitate nr. E/788/27.01.2020 al Arhitectului Șef al Sectorului 1;
- Raportul de specialitate nr. M/3-55/25.02.2020 al Direcției Juridice, Legislație, Contencios Administrativ din cadrul aparatului de specialitate al Primarului Sectorului 1;
- Avizul Comisiei de administrare a domeniului public, de organizare și dezvoltare urbanistică, realizarea lucrărilor publice, protecția mediului înconjurător, precum și Avizul Comisiei pentru administrație publică locală, juridică, apărarea ordinii publice, respectarea drepturilor și libertăților cetățenilor și patrimoniu ale Consiliului Local al Sectorului 1;

Ținând cont de Raportul informării și consultării publicului, redactat în conformitate cu prevederile Ordinului nr. 2701/2010 emis de Ministerul Dezvoltării Regionale și Turismului, pentru aprobarea Metodologiei de informare și consultare a publicului cu privire la elaborarea sau revizuirea planurilor de amenajare a teritoriului și de urbanism și prevederile Hotărârii Consiliului Local al Sectorului 1 al Municipiului București nr. 259/21.12.2016 prin care s-a aprobat Regulamentul local de implicare a publicului în elaborarea sau revizuirea planurilor de urbanism și de amenajarea teritoriului ce intră în competența de aprobare a Consiliului Local al Sectorului 1 al Municipiului București;

Văzând documentele emise:

- Avizul Arhitectului Șef nr. **R 136/27.01.2020** din cadrul aparatului de specialitate al Primarului Sectorului 1 București;
- Aviz Comisia Tehnică de Circulație PMB nr. 9485/05.06.2019 și planșă anexă a acestuia.
- Studiu de rețele însușit de ing. Alina Maria Anca V.U.I. Mareș. Aviz tehnic de consultanță preliminară de circulație nr. 917N/05.12.2018- PMB-Direcția Proiecte Urbane; Proces Verbal de Pichetare întocmit de ing. autorizat Savu Adrian.
- Ilustrare volumetrică însușită de arh. Bogdan Dorian Pop și studiu de însorire însușit de urbanist Alexandra P. Ghe. Bogdan .

Ținând seama de prevederile:

- În conformitate cu prevederile Legii nr. 24/2000 privind normele de tehnică legislativă pentru elaborarea actelor normative, republicată, cu modificările și completările ulterioare;
- Legii nr. 50/1991 privind autorizarea executării lucrărilor de construcții, republicată, cu modificările și completările ulterioare;
- Legii nr. 350/2001 privind amenajarea teritoriului și urbanismul, cu modificările și completările ulterioare;
- Hotărârii Guvernului României nr. 525/1996 republicată, pentru aprobarea Regulamentului General de Urbanism, republicată, cu modificările și completările ulterioare;
- Hotărârii Consiliului General al Municipiului București nr. 269/21.12.2000 privind aprobarea Planului Urbanistic General, cu modificările și completările ulterioare;

- Hotărârii Consiliului Local al Sectorului 1 nr.259/21.12.2016 pentru aprobarea Regulamentului local de implicare a publicului in elaborarea sau revizuirea planurilor de urbanism si de amenajare a teritoriului;

În temeiul prevederilor art. 5 lit. cc), art. 139 alin. (3) lit. e), art. 166 alin. (2) lit. j) și art. 196 alin. (1) lit. a) din Ordonanța de Urgență nr. 57/2019 privind Codul administrativ, cu modificările și completările ulterioare,

CONSILIUL LOCAL AL SECTORULUI 1

HOTĂRĂȘTE:

Art. 1. - Se aprobă documentația de urbanism **Șoseaua București -Târgoviște nr.38C (fost 38D și 38B)**, în conformitate cu Avizul Arhitectului Șef nr. **R 136/27.01.2020** prezentat în Anexa nr. 1 și cu Planșa de Reglementări vizată, prezentată în Anexa nr. 2.

Art. 2. - Prezenta documentație de urbanism are caracter de reglementare specifică și nu dă dreptul la construire până la obținerea autorizației de construire.

Art. 3. - Planul Urbanistic de Detaliu detaliază prevederile documentațiilor de rang superior și este valabil 3 ani.

Art. 4. - Anexele nr. 1 și nr. 2 fac parte integrantă din prezenta hotărâre și sunt redactate în 3 exemplare originale, dintre care un exemplar original se păstrează la dosarul special la ședinței, un exemplar original se comunică beneficiarului/proiectantului documentației de urbanism P.U.D. și un exemplar original se păstrează la Arhitectul Șef.

Art. 5. - (1) Primarul Sectorului 1 și Arhitectul Șef al Sectorului 1 vor duce la îndeplinire prevederile prezentei hotărâri.

(2) Arhitectul Șef va asigura comunicarea prezentei hotărâri și a anexelor beneficiarului sau, după caz, proiectantului documentației de urbanism P.U.D.

(3) Serviciul Tehnică Legislativă, Secretariat, Arhivă va asigura comunicarea prezentei entităților menționate la alin. (1), precum și Instituției Prefectului Municipiului București

Această hotărâre a fost adoptată cu unanimitate de voturi, în momentul votului fiind prezenți 26 de consilieri locali din 27 de consilieri locali în funcție, astăzi, 06.03.2020, în ședința ordinară a Consiliului Local al Sectorului 1, convocată în temeiul art. 133 alin. (1) din Ordonanța de Urgență nr.57/2019 privind Codul administrativ, cu modificările și completările ulterioare.

PREȘEDINTE DE ȘEDINȚĂ,
Marian Cristian Neagu



Nr.: 56
Data: 06.03.2020



CONTRASEMNEAZĂ,
SECRETAR GENERAL
Daniela Nicoleta Cefalan



Ca urmare a cererii adresate de S.C. MACRO S.R.L., cu adresa în [redacted] 15172/05.04.2019, completată cu nr. 46438/29.10.2019, în conformitate cu prevederile Legii nr. 350/2001 privind amenajarea teritoriului și urbanismul, cu modificările și completările ulterioare, se emite următorul:

AVIZ NR. R 136/12.11.2019

PENTRU

PUD – ȘOSEAUA BUCUREȘTI-TÂRGOVIȘTE NR. 38C (fost 38D și 38B) - SECTOR 1, BUCUREȘTI

Construire imobil cu funcțiune mixtă – Ds+P+4E+5Eretras
 (55 apartamente și 300mp spații comerciale)

Prezentul aviz modifică aviz nr. 136/19.11.2019 în ceea ce privește retragerea laterală

Nr. Anexa nr. 1
56 06 MAR 2020

REȘIDINTE DE ȘEF DE BIROU
 MARIAN POP

GENERAT DE IMOBILUL: în suprafață de 2.969mp, proprietate privată persoană juridică, conform informațiilor din Extrasul de Carte Funciară nr. 274996, eliberat la data de 08.05.2019. Se prezintă acord creditor ipotecar S.C. CEC BANK S.A. București nr. AG/B/19884/1075018.

INIȚIATOR: S.C. MACRO S.R.L.

PROIECTANT: S.C. ARX DESIGN CONCEPT S.R.L.

SPECIALIST CU DREPT DE SEMNATURĂ RUR: urbanist Alexandra P. Ghe. Bogdan (RUR: D, E, F8).

AMPLASARE, DELIMITARE, SUPRAFAȚĂ ZONA STUDIATĂ ÎN PUD: Zona studiată prin PUD include parcelele învecinate imobilului care a generat documentația, delimitată astfel: Nord- Est: Lot 2- nr. Cad. 274997 și imobilele din str. Aiud nr. 3, nr.5, nr. Cad. 209014, nr. Cad. 233325 și nr. Cad. 230776; Vest: Șoseaua București Târgoviște nr. 42; Sud: artera de circulație Șoseaua București Târgoviște.

PREVEDERI PUG/ PUZ APROBATE ANTERIOR: Terenul este cuprins în PUG aprobat cu HCGMB nr.269/2000, cu valabilitate prelungită, în subzona M3- subzona mixta cu clădiri având regim de construire continuu sau discontinuu și înalțimi maxime de P+4 niveluri, cu POTmax.= 60% cu posibilitatea acoperirii restului terenului în proporție de 75% cu clădiri cu max.2 niveluri (8m) pentru activități comerciale, CUTmax.=2,5mp ADC/mp.teren; înalțimea maximă admisibilă în planul fațadei nu va depăși distanța dintre aliniamente; pot fi adăugate suplimentar unul sau două niveluri în funcție de volumetria caracteristică străzii, cu condiția retragerii acestora în limitele unui arc de cerc cu raza de 4,0 m continuat cu tangenta sa la 45 grade. Imobilul nu se află pe lista cuprinzând monumente istorice publicată în 2016 sau la mai puțin de 100m de imobile aflate pe această listă, conform informațiilor din Certificatul de urbanism nr. 1418/138/C/30439din 20.08.2018.

Indicatorii urbanistici reglementați: POTmax.= 60 % cu posibilitatea acoperirii restului terenului în proporție de 75% cu clădiri cu max.2 niveluri (8m) pentru activități comerciale, CUTmax.=2,5mp ADC/mp.teren; înalțimea maximă admisibilă în planul fațadei nu va depăși distanța dintre aliniamente; pot fi adăugate suplimentar unul sau două niveluri în funcție de volumetria caracteristică străzii, cu condiția retragerii acestora în limitele unui arc de cerc cu raza de 4,0 m continuat cu tangenta sa la 45 grade.

Retragerea minimă față de aliniament – În cazul străzilor cu fronturi continue dispuse pe aliniament, noile clădiri care nu sunt servicii sau echipamente publice se amplasează pe aliniament, se pot accepta retrageri de minim 5,00m numai cu condiția ca clădirile adiacente să fie retrase față de limitele laterale ale parcelelor și să prezinte fațade laterale, în cazul în care clădirile de pe parcelele adiacente prezintă calcane este obligatorie alipirea la acestea.

Retragerea minimă față de limitele laterale – Clădirile se vor alipi de calcanele clădirilor învecinate dispuse pe limitele laterale ale parcelelor până la o distanță de maxim 20,00 metri de la aliniament.

Retragerea față de limita posterioară a terenului – Clădirile se vor retrage față de limita posterioară la o distanță de cel puțin jumătate din înălțimea clădirii măsurată la cornișă, dar nu cu mai puțin de 5,00 metri.

PREVEDERI PUD - PROPUSE:

Retrageri minime față de limitele laterale - dreapta – min. 6,00m; **stânga** – min. 5,00m. **Retrageri minime față de limita posterioară** – min. 5,00m.

Construcția se va amplasa cu respectarea specificațiilor planului de reglementări vizat spre neschimbare.

CIRCULAȚII ȘI ACCESE: Parcarea și gararea autovehiculelor vor respecta „Normele privind asigurarea numărului minim de locuri de parcare pentru noile construcții și amenajări autorizate pe teritoriul Municipiului București și a prospectelor necesare unei corecte funcționări a arterelor de circulație” aprobate prin HCGMB nr. 66/2006. Accesul auto și pietonal se va realiza în conformitate cu Aviz Comisia Tehnică de Circulație nr.9485/05.06.2019 și planșă anexă, emis de Primăria Municipiului București

ECHIPARE TEHNICO-EDILITARA: Este obligatorie racordarea construcțiilor la rețelele publice de alimentare cu apă, canalizare, energie electrică. Studiu de rețele însoțit de ing. Alina Maria Anca V.U.I. Mareaș.

Se prezintă: Aviz tehnic de consultanță preliminară de circulație nr. 917N/05.12.2018- PMB-Direcția Proiecte Urbane; Proces Verbal de Pichetare întocmit de ing. autorizat Savu Adrian.

Documentația este însoțită de ilustrare volumetrică însoțită de arh. Bogdan Dorian Pop și studiu de însorire însoțit de urbanist Alexandra P. Ghe. Bogdan .

În urma ședinței Comisiei tehnice de amenajare a teritoriului și urbanism nr. 5/19/09.05.2019, se avizează favorabil Planul urbanistic de detaliu. Prezentul aviz este un aviz tehnic și poate fi folosit numai în scopul aprobării P.U.D.

Elaboratorul și beneficiarul PUD răspund pentru exactitatea datelor și veridicitatea înscrisurilor cuprinse în PUD care face obiectul prezentului aviz, în conformitate cu art. 63 alin. (2) litera g) din Legea nr. 350/ 2001 privind amenajarea teritoriului și urbanismul, cu modificările și completările ulterioare.

Documentația tehnică pentru autorizarea executării lucrărilor de construire (DTAC) se poate întocmi numai după aprobarea P.U.D. și cu obligativitatea respectării întocmai a prevederilor acestuia.

Prezentul aviz este valabil de la data emiterii sale pe toată durata de valabilitate a certificatului de urbanism nr. 1418/138/C/30439din 20.08.2018, emis de Primăria Sectorului 1 al Municipiului București. În cazul neadoptării documentației PUD în plenum Consiliului Local al Sectorului 1, în termenul de valabilitate al acestuia, procedura trebuie reluată. După aprobare, acesta rămâne valabil atâta timp cât Hotărârea de aprobare este în vigoare.

Șef birou,
 Raluca Mihaela Epifan

ARHITECT ȘEF
 Ciobanu Opreșcu Olivia Ana

Întocmit,
 Alina Miru



Bd. Banu Manta nr. 9, Sectorul 1 București; 011222

Tel. +40-21-319.10.13; Fax: +40-21-319.10.06

Email: registratura@primariasector1.ro


<http://www.primariasector1.ro>



PRIMĂRIA A FOST CERTIFICATĂ ISO 9001:2008
 PRIVIND SISTEMUL DE MANAGEMENT AL
 CALITĂȚII ÎN URMA AUDITULUI DE
 CERTIFICARE DE CĂTRE ORGANISMUL
 ACREDITAT PENTRU CERTIFICAREA
 SISTEMELOR DE MANAGEMENT AL CALITĂȚII
 SR EN 45012 "AEROQ"

P. U. D. SOS. BUCURESTI - TARGOVISTE NR.38C (fost nr.38D si 38B), Sector 1, Bucuresti
IMOBIL CU FUNCTIUNI MIXTE - Ds+P+4E+5Er

REGLEMENTARI URBANISTICE **N**

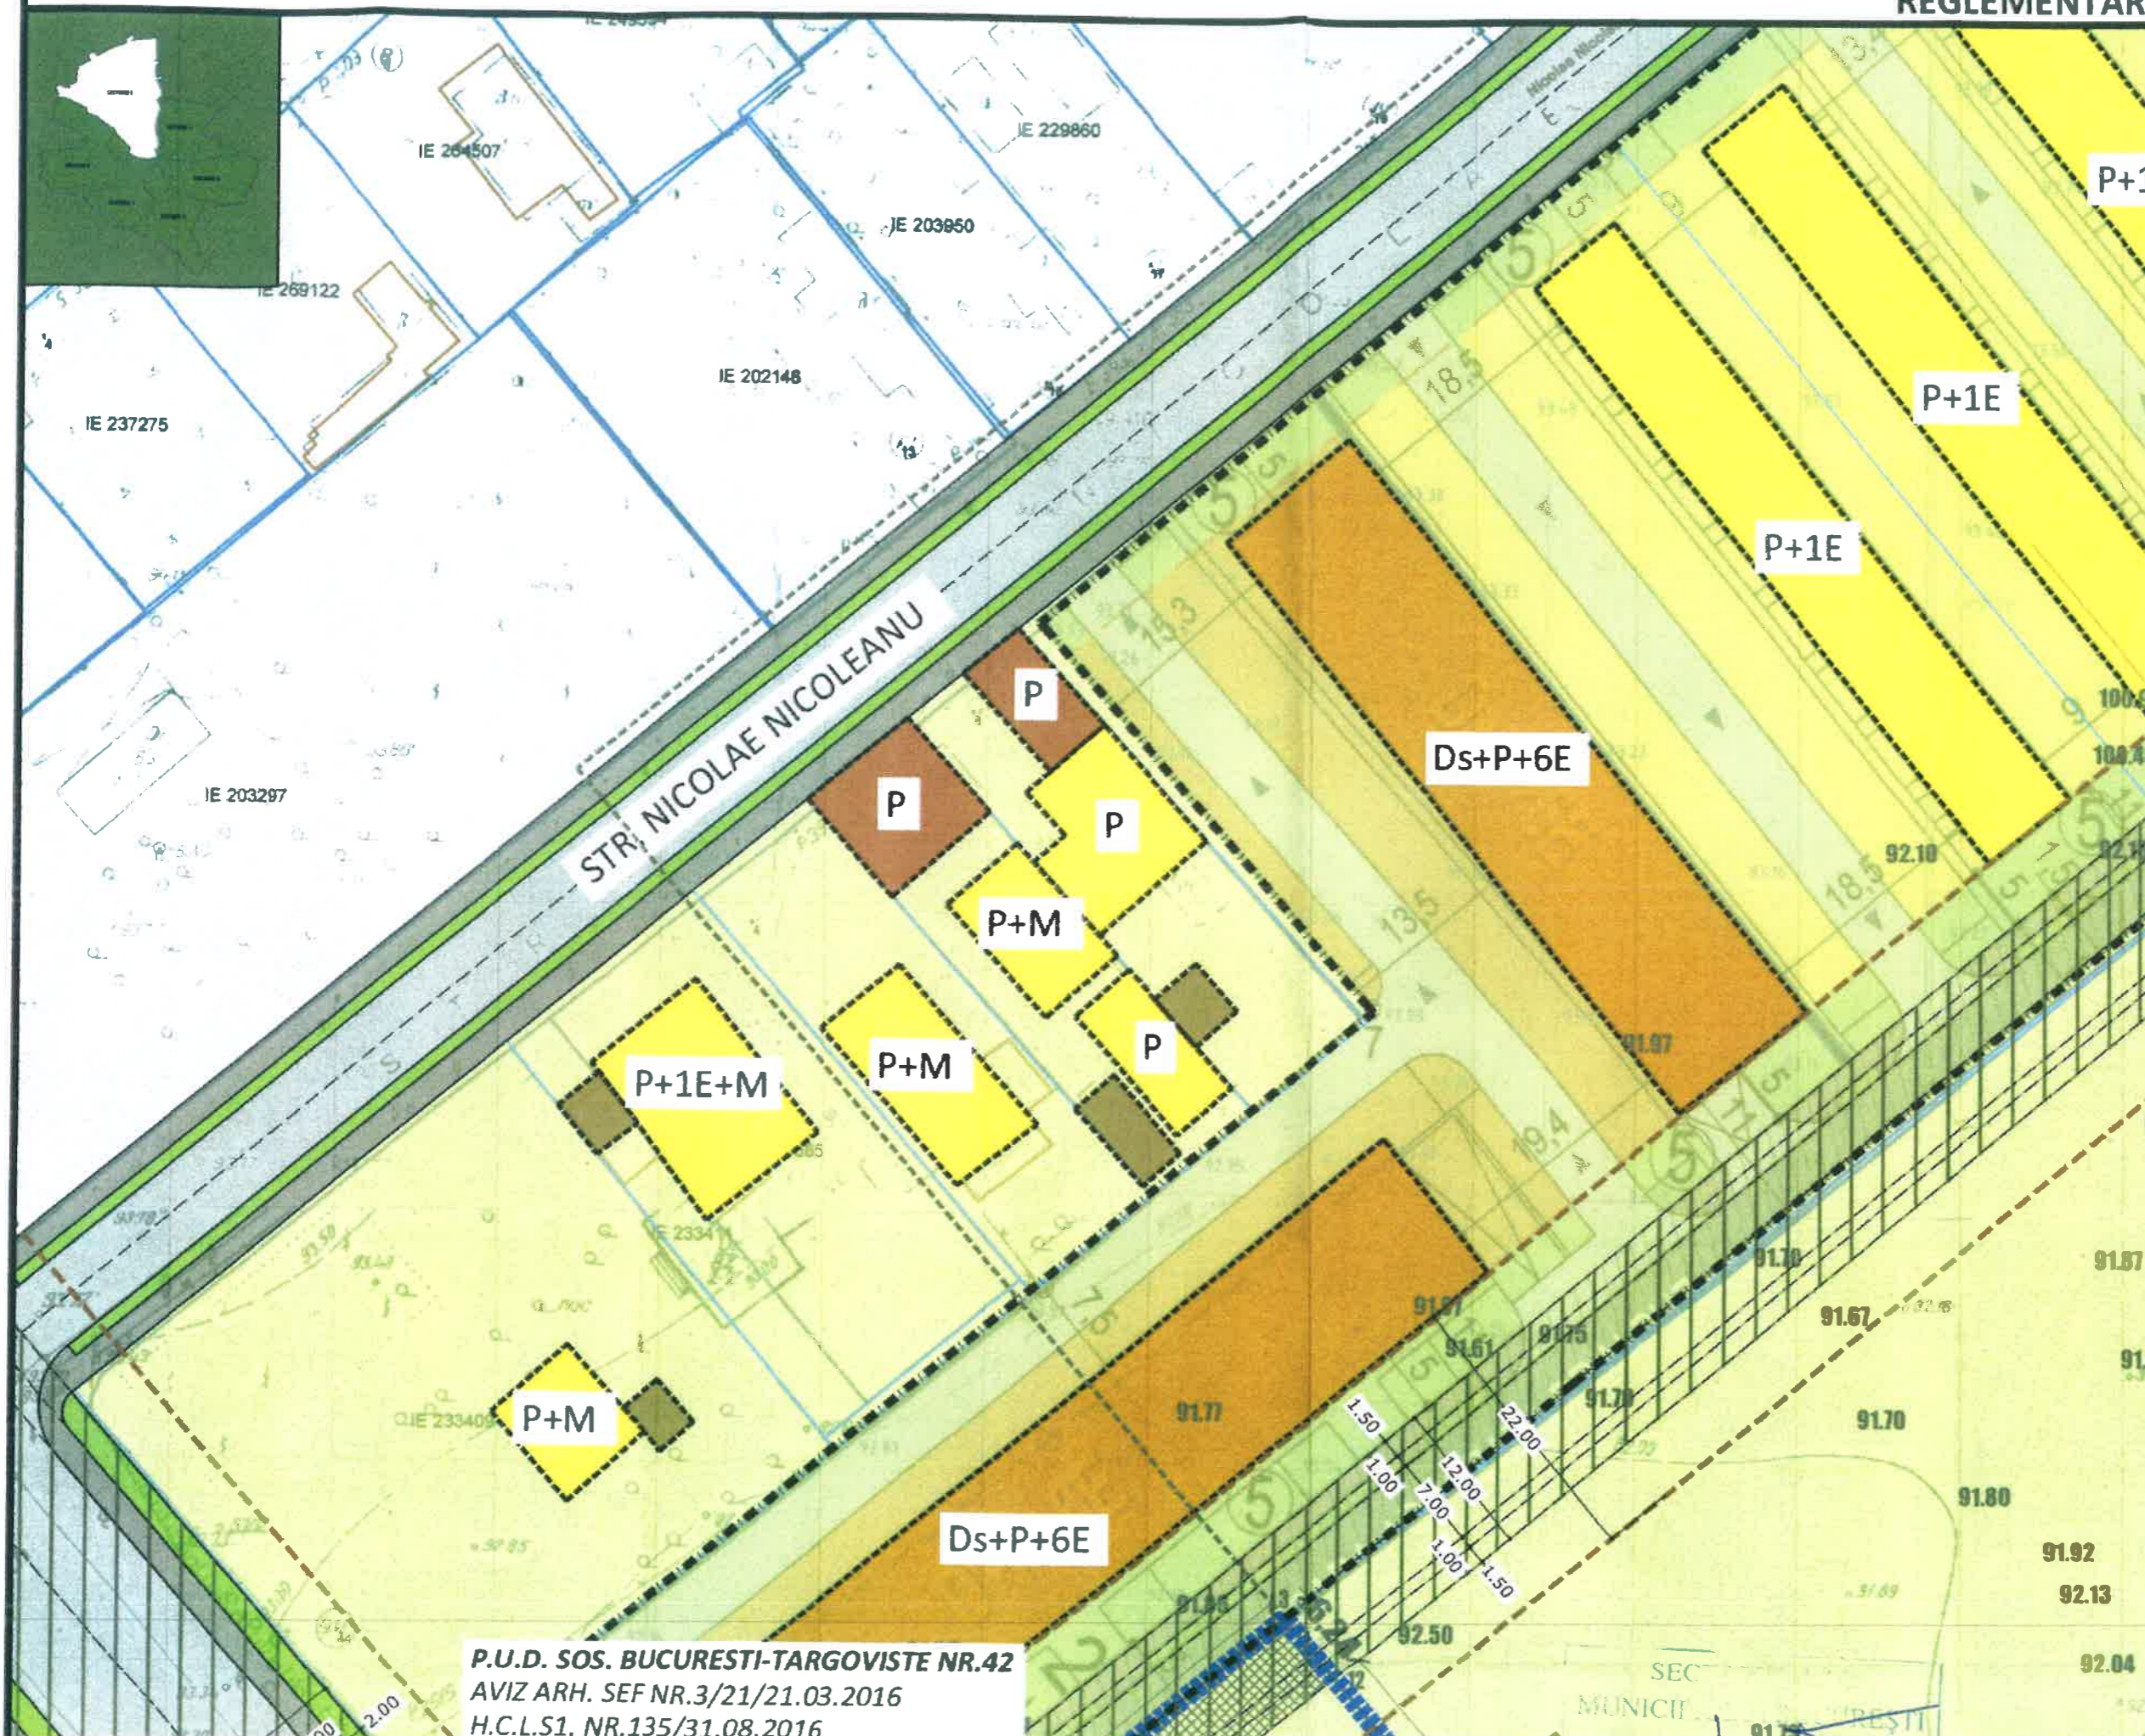

LEGENDA


- LIMITE**
- LIMITA P.U.D.
 - LIMITE CADASTRALE
 - LIMITE DOCUMENTATII URBANISM
- FUNCTIUNI**
- LOCUINTE UNIFAMILIALE
 - LOCUINTE COLECTIVE
 - COMERT / SERVICII
 - ANEXE
 - PARCELA
- FOND CONSTRUIT**
- CONSTRUCTII NOI IDENTIFICATE IN FOTO SATELIT/DOCUMENTATII DE URBANISM APROBATE
- CIRCULATII**
- CIRCULATII CAROSABILE
 - CIRCULATII PIETONAL
 - VEGETATIE ALINIAMENT
- PROPUNERE**
- EDIFICABIL MAXIM
 - TERASA PESTE DEMISOL
 - ALINIERE CONSTRUCTII
 - LIMITA DE PRINCIPIU DEMISOL
 - ACCES PE LOT
 - ZONA REZERVATA IN VEDEREA EXTINDERII TRAMEI STRADALE CONFORM AVIZ S.P.U. nr. 917N/05.12.2018
 - TEREN REZERVAT IN VEDEREA EXTINDERII TRAMEI STRADALE CONFORM AVIZ S.P.U. nr. 917N/05.12.2018

INDICATORI URBANISTICI CONFORM P.U.G.-MB
 Slot: 2.969,00 mp
 POT max : 60 %
 CUT max : 2,5 mp adc/mp teren
 RHmax : Ds+P+4E+5Er
 Hmax : 22,00 m

*se vor realiza 55 apartamente si ~300 mp spatii comerciale
 *se vor asigura 88 locuri parcare
 *PARCAREA SE VA REALIZA CF. HCGMB 66/2006

ALCATUIRE FUNCTIONALA	
LOCUIRE	83 %
SPATII COMERCIALE	4 %

P.U.D. SOS. BUCURESTI-TARGOVISTE NR.42
 AVIZ ARH. SEF NR.3/21/21.03.2016
 H.C.L.S1. NR.135/31.08.2016

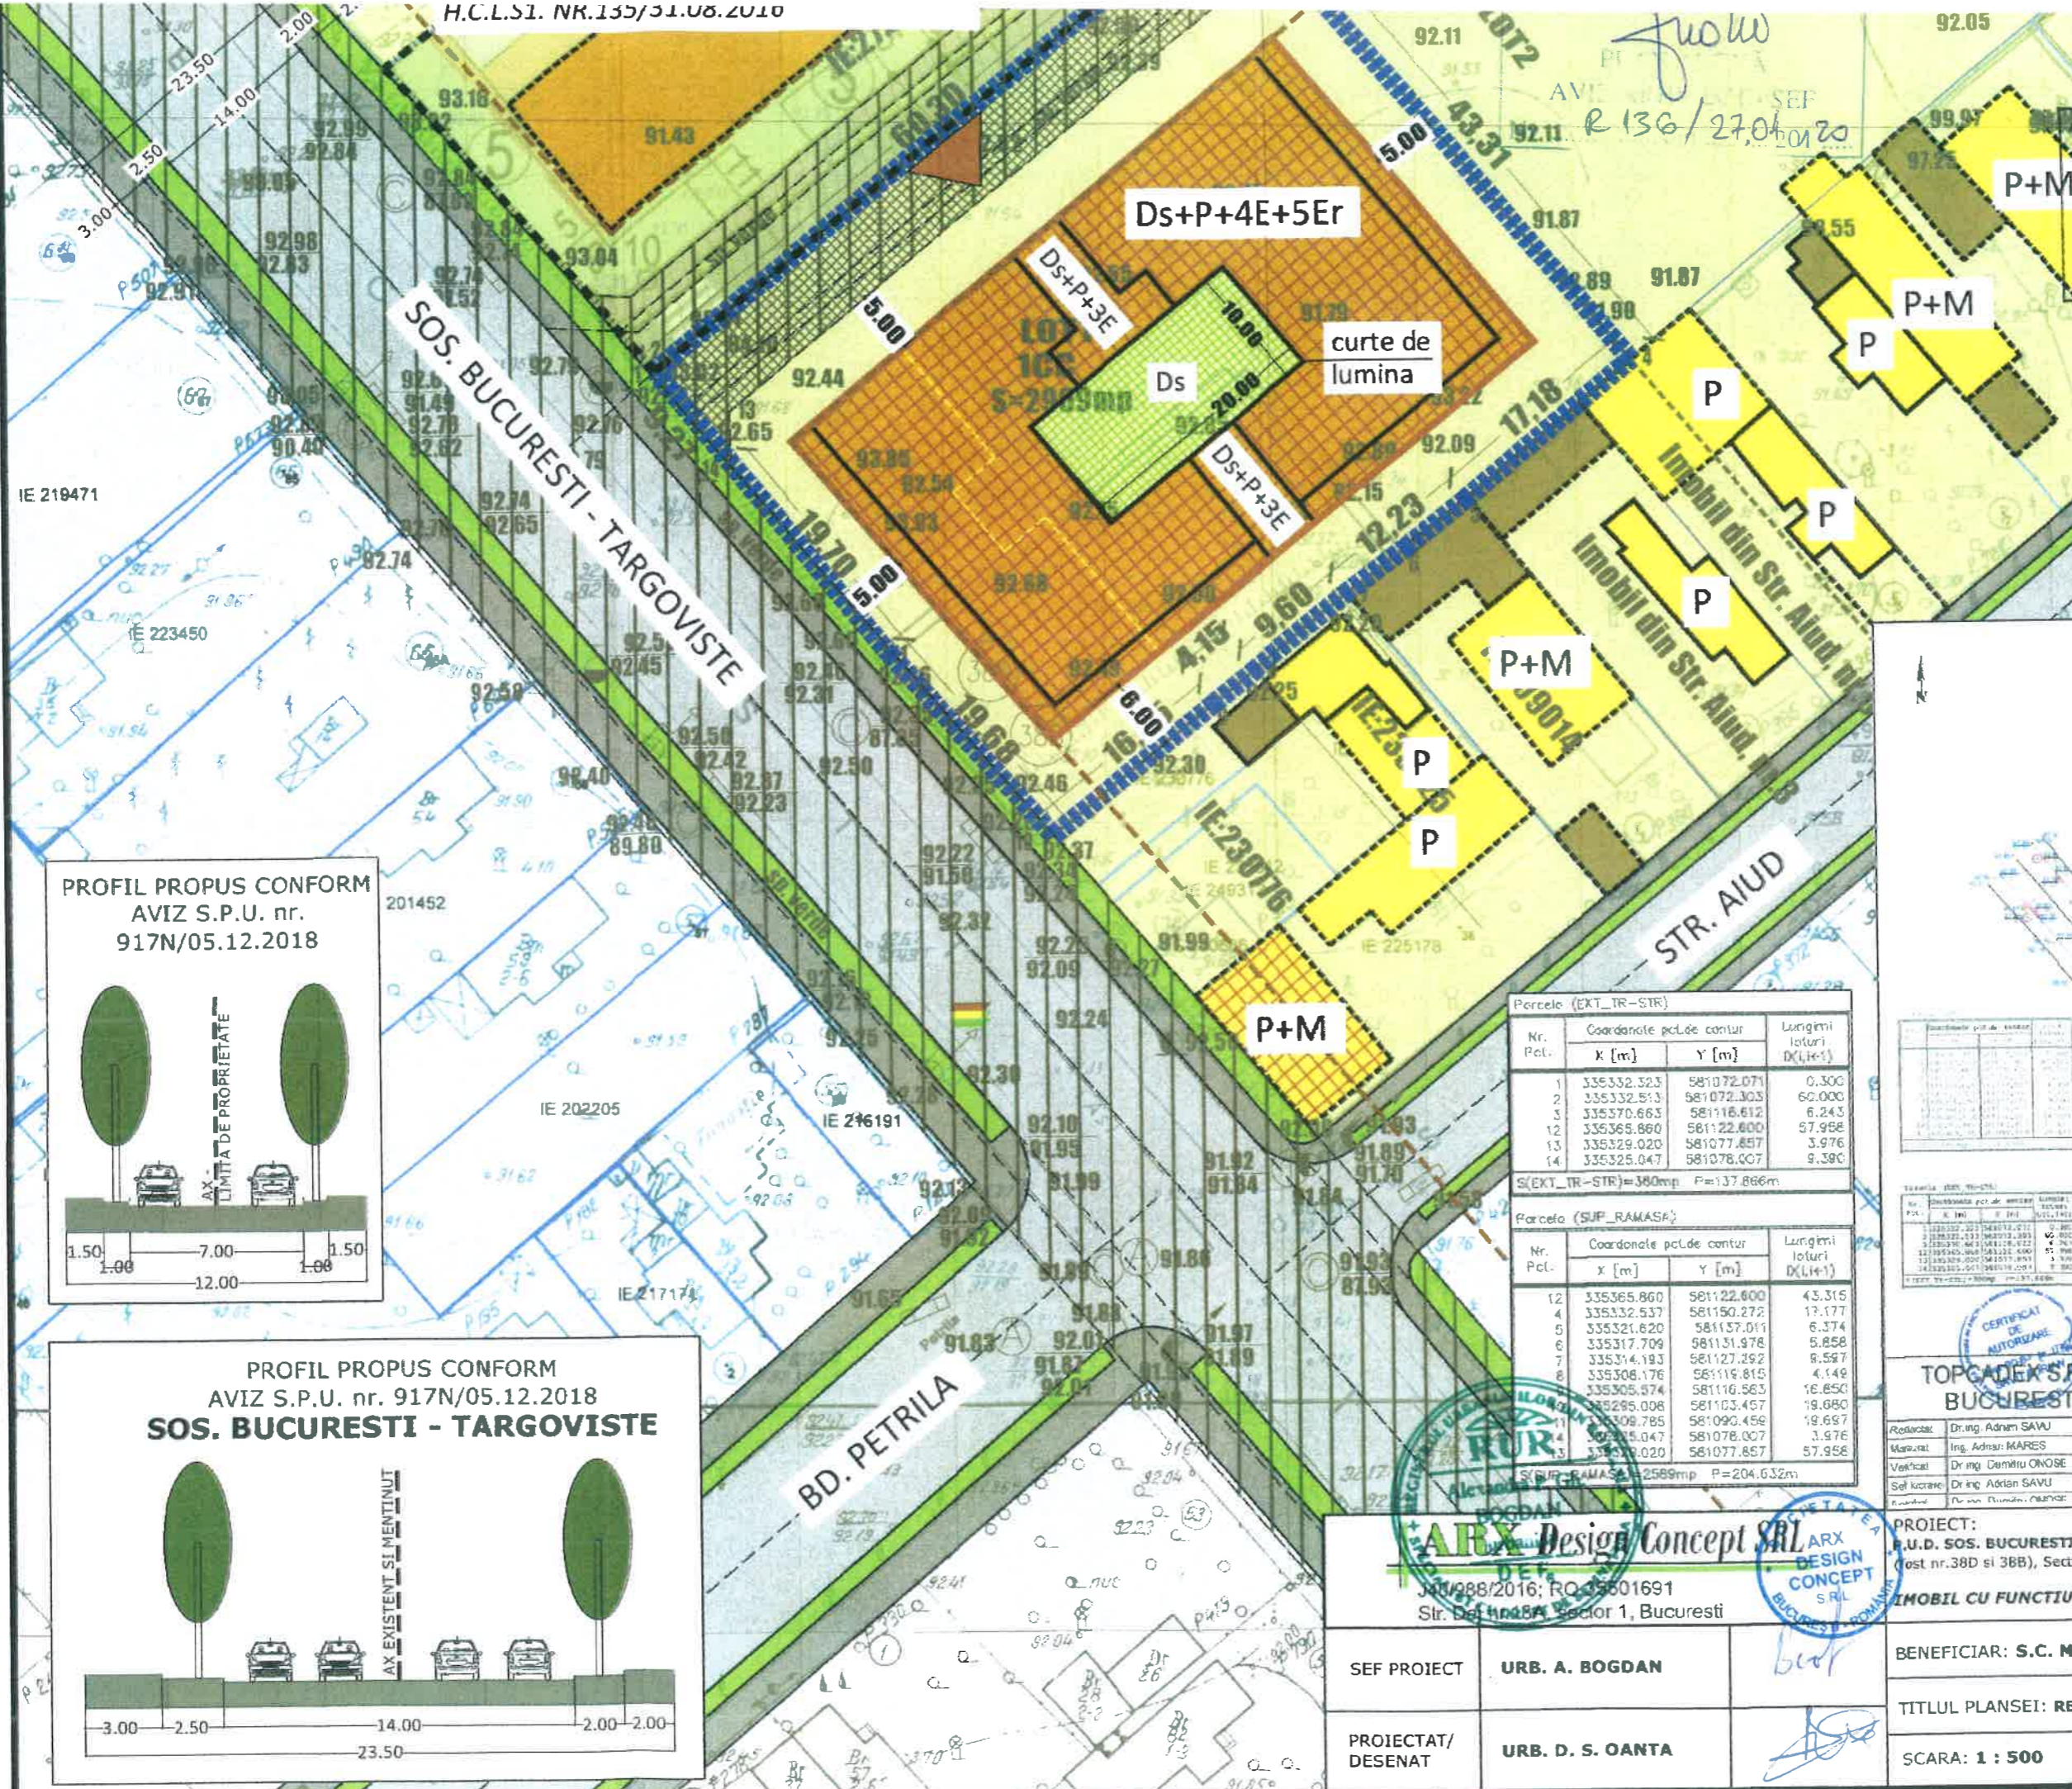


BILANT TERITORIAL PROPUȘ		
FUNCTIUNEA	SUPRAFATA (mp)	%
CONSTRUCTII	1.781,40	60
IMOBILITATE	2.095,90	70
SPATIUL PUBLIC	1.999,70	30
SUPRAFATA TOTALA	2.969,00	100

06 MAR 2020


Parcela (LOT)		
Nr. Pct.	Coordonate puncte de contur	Lungimi loturi D(Li+1)
1	335332.323	581072.071
2	335332.537	581072.303
3	335370.663	581118.612
4	335321.620	581150.272
5	335317.709	581137.011
6	335314.193	581127.292
7	335308.176	581119.815
8	335305.574	581116.583
9	335295.008	581103.457
10	335304.785	581090.459

S(LOT1)=2969mp P=218,630m

PROFIL PROPUS CONFORM AVIZ S.P.U. nr. 917N/05.12.2018

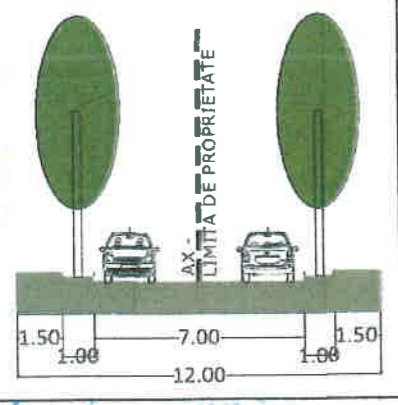

PROFIL PROPUS CONFORM AVIZ S.P.U. nr. 917N/05.12.2018 SOS. BUCURESTI - TARGOVISTE

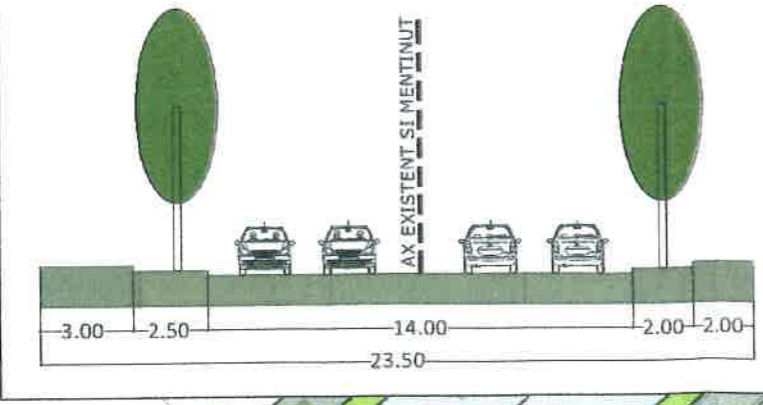


Parcela (EXT_TR-STR)		
Nr. Pct.	Coordonate pct.de contur	Lungimi loturi D(Li+1)
1	335332.323	581072.071
2	335332.537	581072.303
3	335370.663	581118.612
12	335365.860	581122.600
13	335329.020	581077.857
14	335325.047	581078.007

S(EXT_TR-STR)=380mp P=137,866m

Parcela (SUP_RAMASA)		
Nr. Pct.	Coordonate pct.de contur	Lungimi loturi D(Li+1)
4	335365.860	581122.600
5	335321.620	581150.272
6	335317.709	581137.011
7	335314.193	581127.292
8	335308.176	581119.815
9	335305.574	581116.583
10	335295.008	581103.457
11	335304.785	581090.459
13	335329.020	581077.857
14	335325.047	581078.007

S(SUP_RAMASA)=2589mp P=204,632m

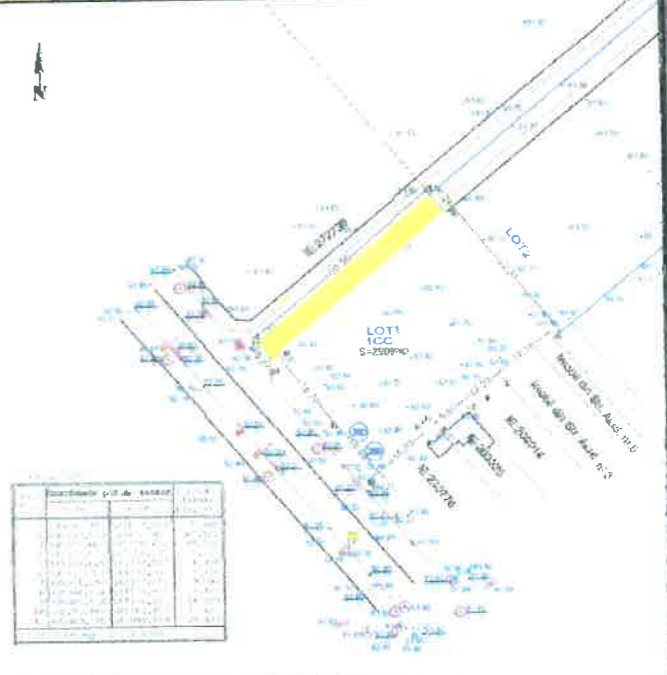

CERTIFICAT DE AUTORIZARE

TOPGADEX S.R.L. BUCURESTI

PLAN DE SITUATIE

REZUMARE PLAN

Redactat: Dr.ing. Adrian SAVU
 Marcat: Ing. Adrian MARES
 Verificat: Dr.ing. Dumitru ONOSE
 Seif. scara: Dr.ing. Adrian SAVU

SCARA: 1:1000

Adresa: Bucuresti, Sector 1, Sos. Bucaresti - Targoviste nr. 38D si 38B, LOT1

SEF PROIECT	URB. A. BOGDAN	PROIECT: P.U.D. SOS. BUCURESTI - TARGOVISTE NR.38C (est nr.38D si 38B), Sector 1, Bucuresti	FAZA: P.U.D.
PROIECTAT/ DESENAT	URB. D. S. OANTA	IMOBIL CU FUNCTIUNE MIXTA - Ds+P+4E+5Er	PR. NR: .../2019
		BENEFICIAR: S.C. MACRO S.R.L.	DATA: 2019
		TITLUL PLANSEI: REGLEMENTARI URBANISTICE	PLANSĂ NR: 2
		SCARA: 1 : 500	