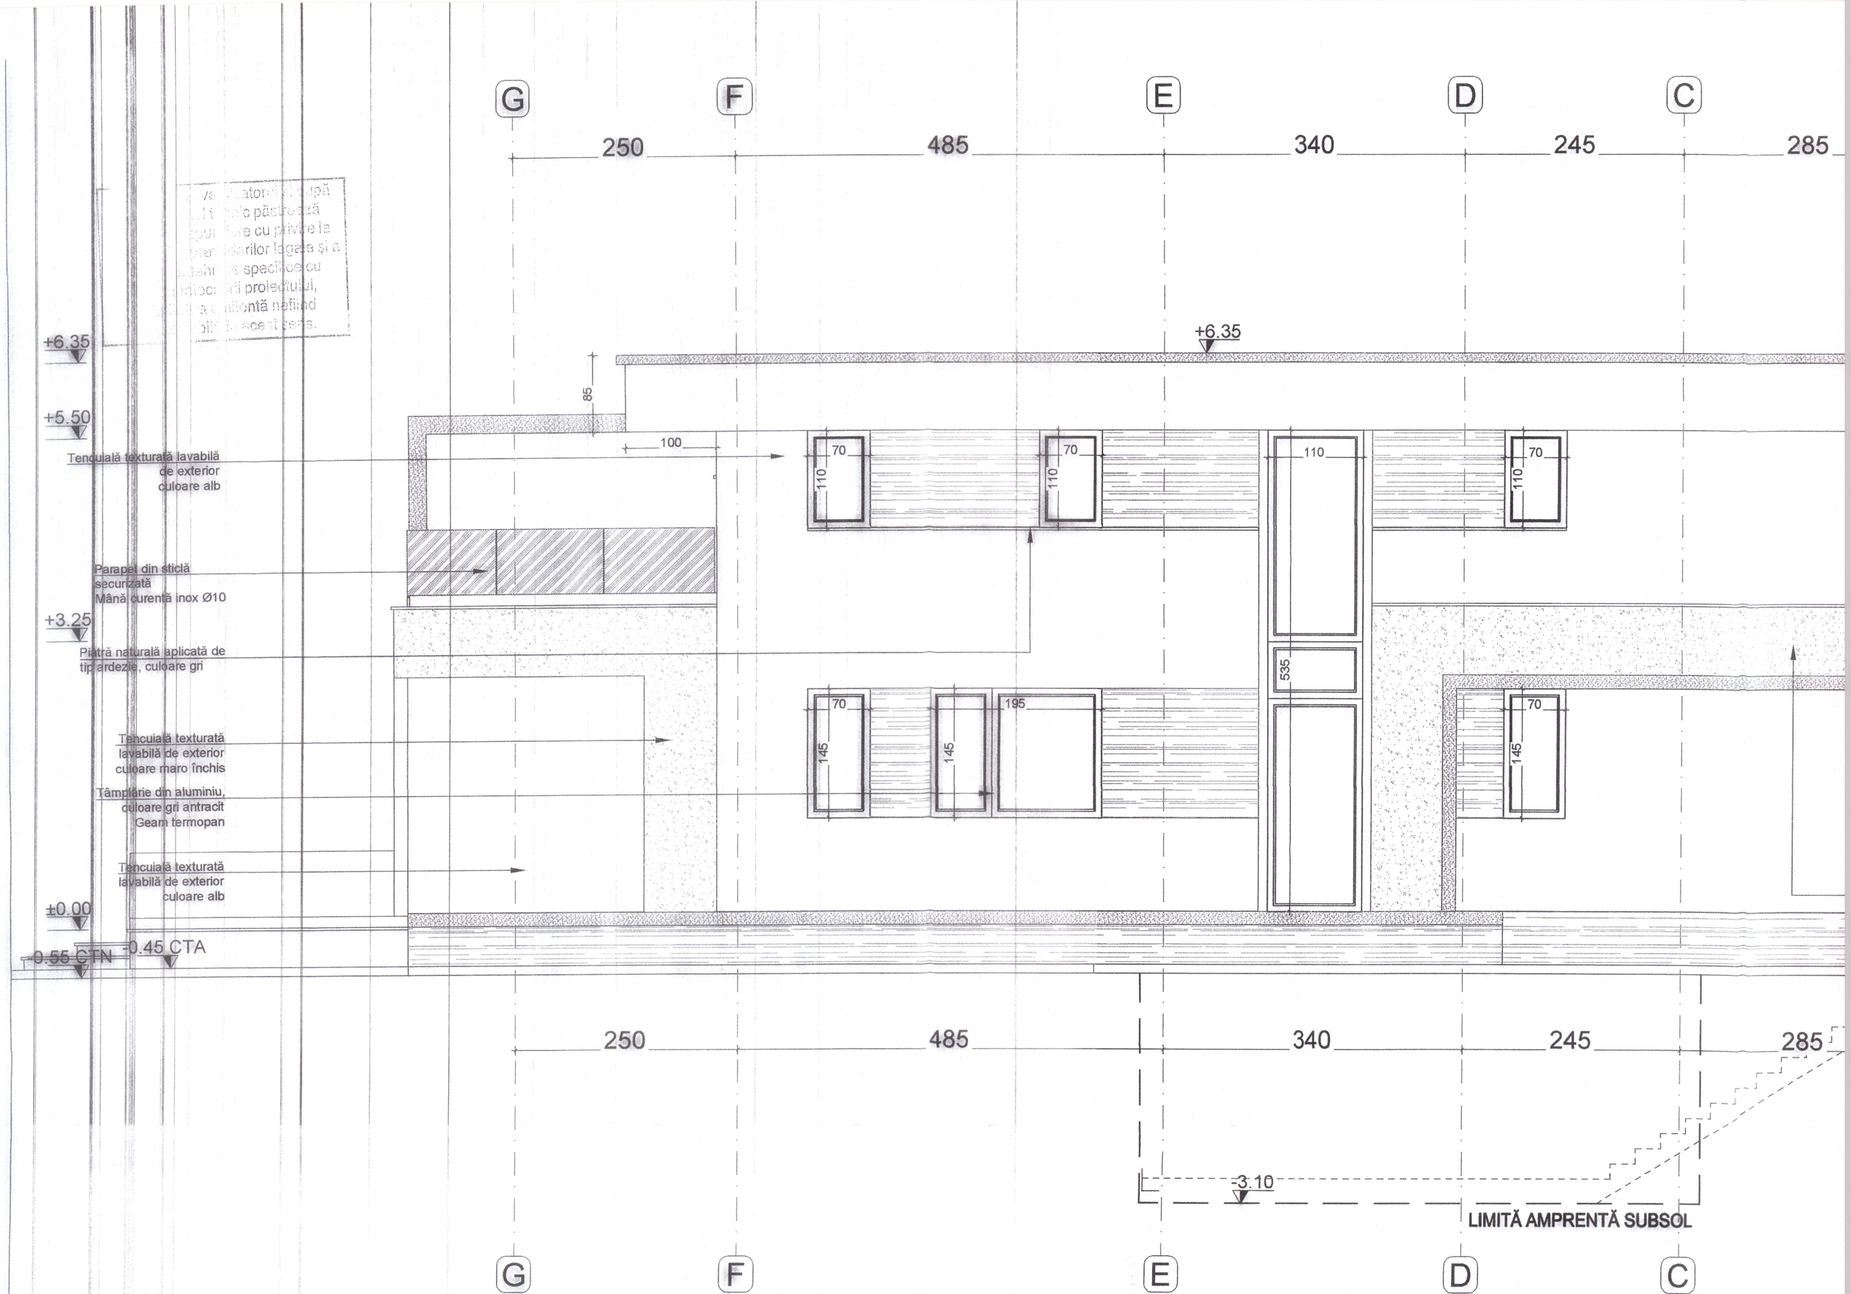

SECTORUL 1 AL MUNICIPIULUI BUCUREȘTI
VIZA PRIMĂRIE
Anexa
Nr. 58/03/D 01.03. 2021

NEGOESCU T. GABRIEL
ROMÂNIA
-107
VERIFICATOR PROIECTE
ARHITECT

ORDINUL ARHITECȚILOR DIN ROMÂNIA
1924
Gabriel Valentin GEORGESCU
Arhitect cu drept de semnătură

GABRIEL GEORGESCU CASE DE VIS

PROIECTAT	arh. Gabriel GEORGESCU
DESENAT	arh. Cristian-Dragoș SVICH
VERIFICAT	arh. Valentina POROJNICU
ȘEF PROIECT	arh. Gabriel GEORGESCU

Titlul proiectului: Construire locuinta individuala Sp+P+1E, put forat, Tesa aparica, Imprejmuire teren
Adresa: Municipiul București, Sector 1, Str. Drumul Berivoiul Mare nr. 76F, nr. cad. 259902
Beneficiar: Balan Vasile-Sorin și Balan Mihaela

Scara: 1:50
Data: 08.07.2020
Titlul planșei: FAȚADA LATERAL STÂNGA
Faza: DTAC
Nr. pl: A

Toate drepturile sunt deținute de "GABRIEL GEORGESCU CASE DE VIS SRL"
Orice modificare, copiere, utilizare de către un terț sau similitudine estetico-funcțională ce va rezulta dintr-un alt proiect executat de alți specialiști va fi considerată încălcare a drepturilor de proprietate intelectuală ce aparține Proiectantului