


DEPTOUL 1
AL MUNICIPIULUI BUCURESTI
VICIUL DE ARHITECTURA
Acoperis
10.63


Etaj 2
5.90


Etaj 1
2.95

Parter
0.00

CTA
-30

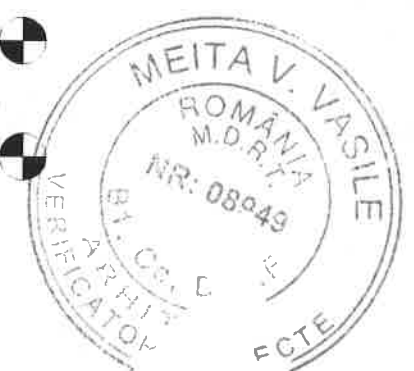

		SC. ZAMFIRESCU ARHITECTURA SI URBANISM. SRL J40/15167/2007 CUI-22241271		Str.LLAv.Gh. Stalpeanu, nr.13, sector 1, BUCURESTI Tel.: 0727 35 29 21 0721 31 01 71 www.architecti.biz		BENEFICIAR SC-SUPERLIMON STORE SRL		PROIECT NR. AC10/2020			
SPECIFICATIE		NUME		SEMNATURA		SCARA		TITLU PROIECT		FAZA	
SEF PROIECT		arh. Dan Zamfirescu				1:100		Construire locuinta unifamiliala P+2E si imprejurire		DTAC	
PROIECTAT		arh. Dan Zamfirescu				DATA		TITLU PLANSA		PLANSA NR.	
DESENAT		arh. stag. Monica Fratila				05.2020		FATADA NORD		3.01	

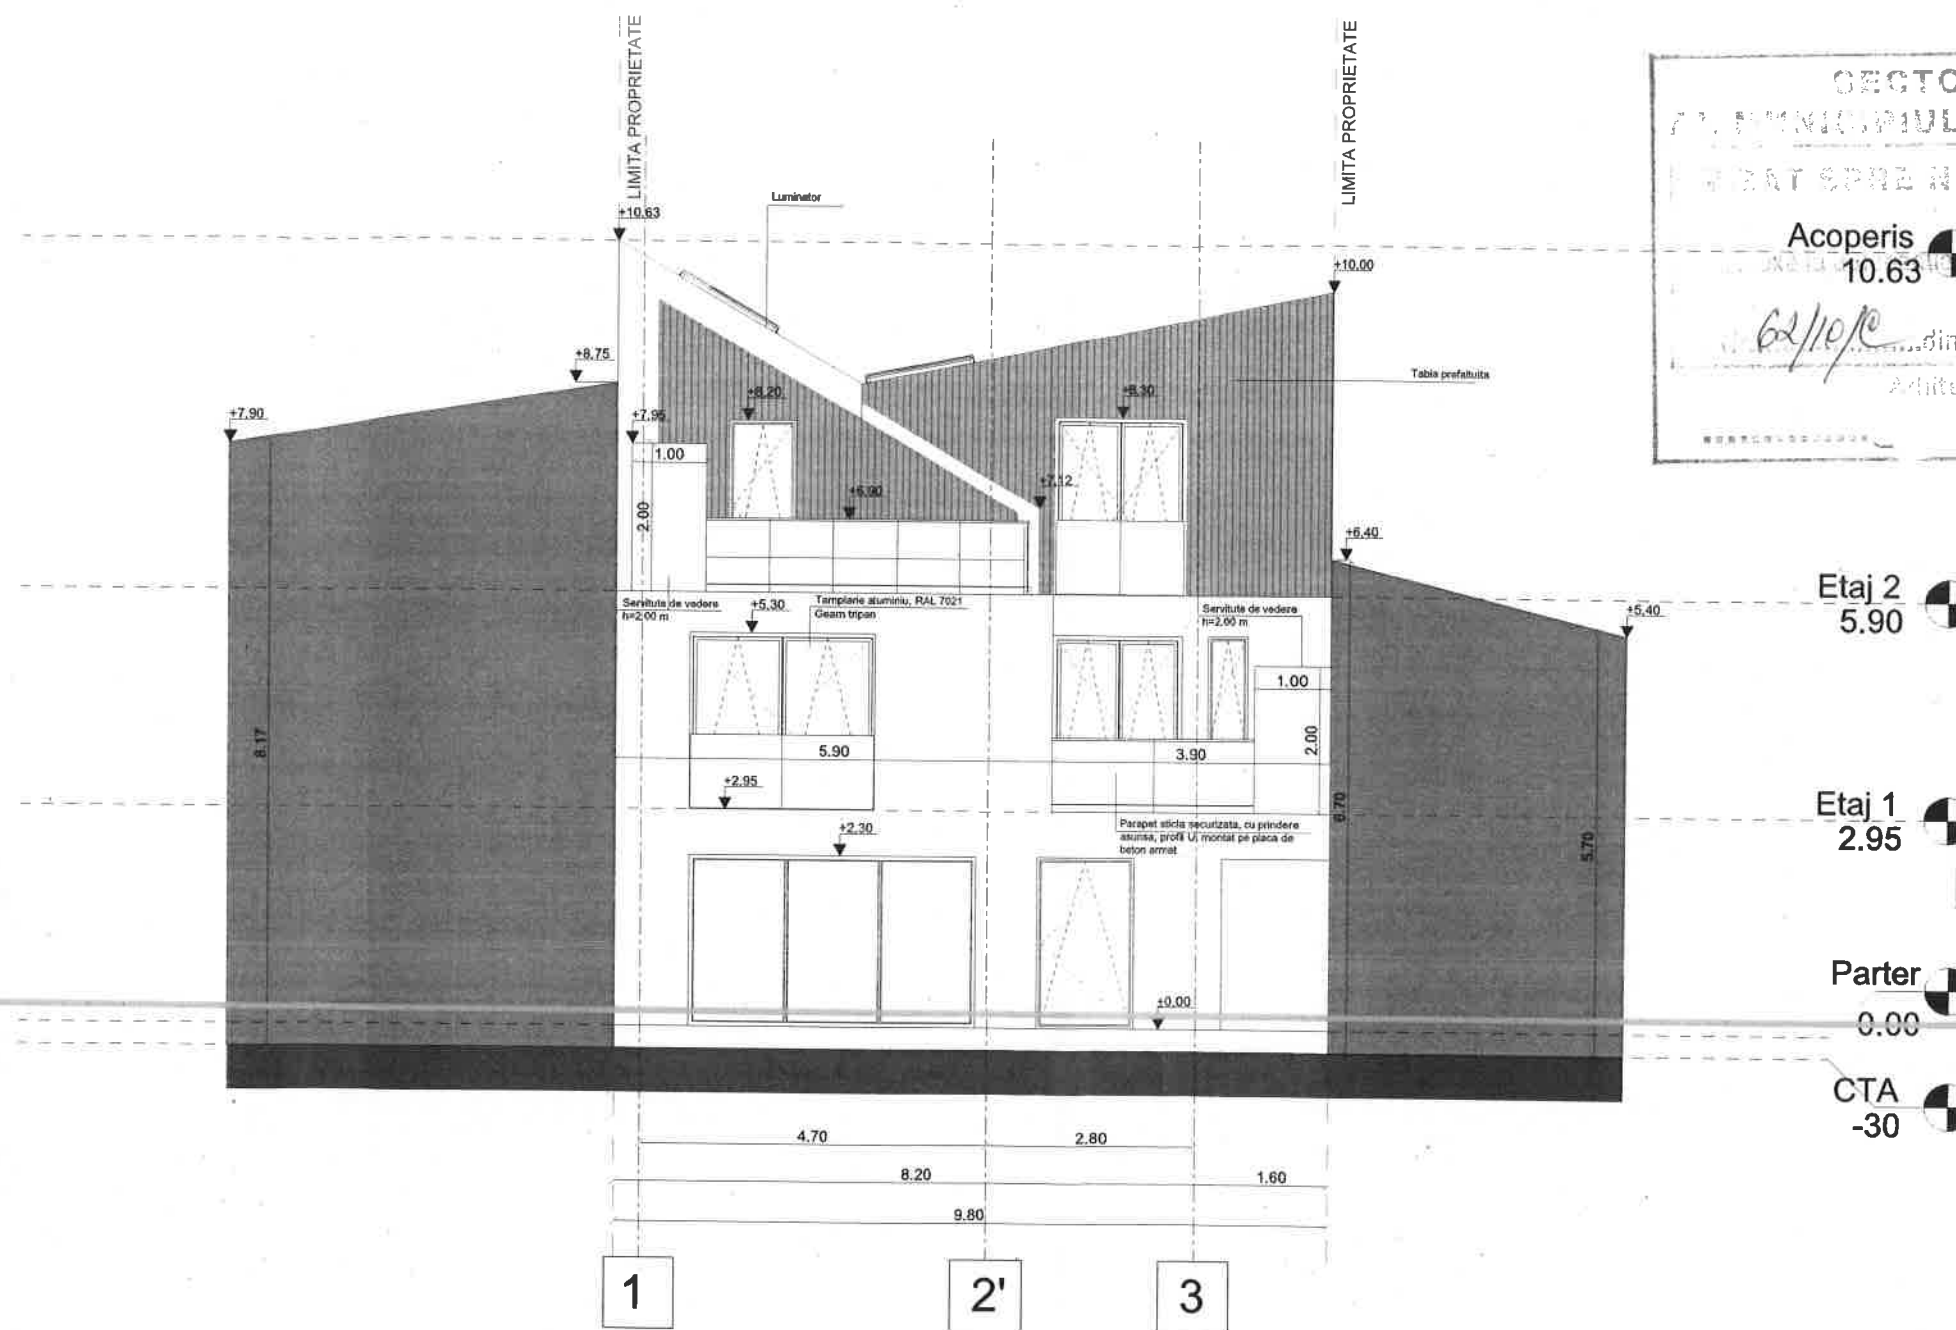

SECTORUL 1
71. MUNICIPIULUI BUCURESTI
PROIECTAT SPRE NESECH
Acoperis
10.63
62/10/10 din 08.03.2021
Arhite


Etaj 2
5.90

Etaj 1
2.95

Parter
0.00

CTA
-30



 SC. ZAMFIRESCU ARHITECTURA SI URBANISM. SRL J40/15167/2007 CUI 22241271		Str.LLAv.Gh. Stalpeanu, nr.13, sector 1, BUCURESTI Tel.: 0727 35 29 21 0721 31 01 71 www.arhitectli.biz		BENEFICIAR SC SUPERLIMON-STORE SRL		PROIECT NR. AC10/2020	
ADRESA PROIECT Strada Comana, nr 49, Sector 1, Bucuresti, N.CAD. 2075555		TITLU PROIECT Construire locuinta unifamiliala P+2E si imprejurime		TITLU PLANSĂ FATADA SUD		FAZA DTAC	
SCARĂ 1:100		DATA 05.2020		PROIECTAT arh. stag. Monica Frătila		PLANSĂ NR. 3.02	
SEF PROIECT arh. Dan Zamfirescu		DESENAT arh. stag. Monica Frătila		PROIECTAT arh. Dan Zamfirescu		FAZA DTAC	

LIMITA PROPRIETATE


SECTORUL 1
AL MUNICIPIULUI BUCURESTI

VIZIUNEA SPHE NECESARIE

Amplasamentul este autorizat de



62/10/C din 08.09.2021

Acoperis
10.63

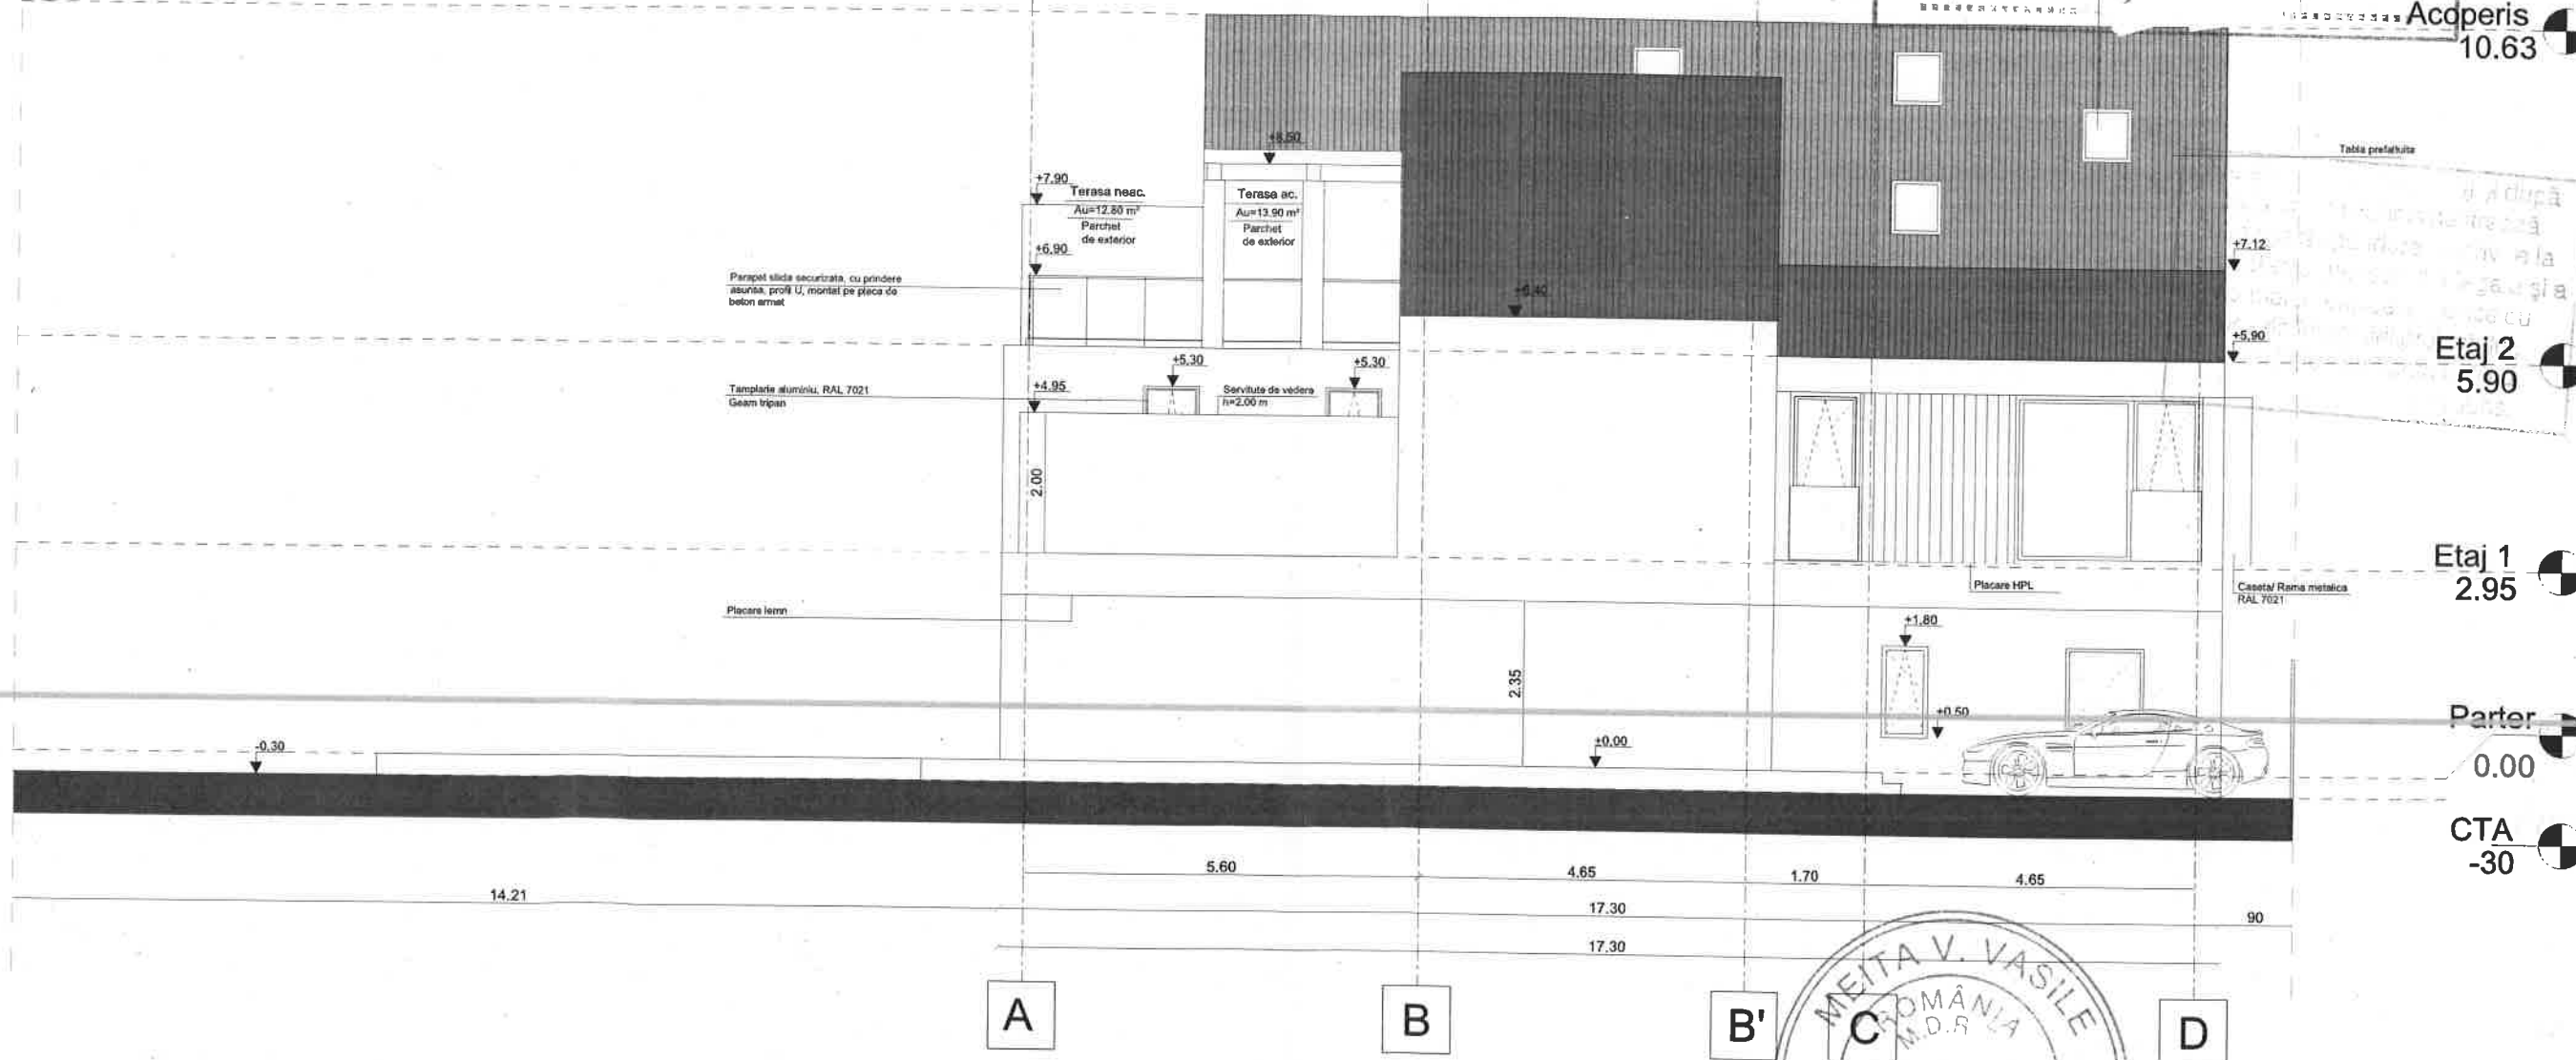

arhitect. DZ SC. ZAMFIRESCU ARHITECTURA SI URBANISM. SRL J40/15167/2007 CUI 22241271 Str. LLA... sector... Tel. ... www.arhitecti.biz		BENEFICIAR ADRESA PROIECT Strada Comana nr 49, Sector 1, Bucuresti, N.CAD. 2075555		PROIECT NR. AC10/2020
SPECIFICATIE NUME SEMNAȚURA SCARA DATA DESENAT	arh. Dan Zamfirescu arh. Dan Zamfirescu arh. stag. Monica Pratilă	05.2020	TITLU PROIECT Construire locuinta unifamiliala P+2E si imprejurire TITLU PLANSA FATADA EST	FAZA DTAC PLANSĂ NR. 3.03

LIMITA PROPRIETATE

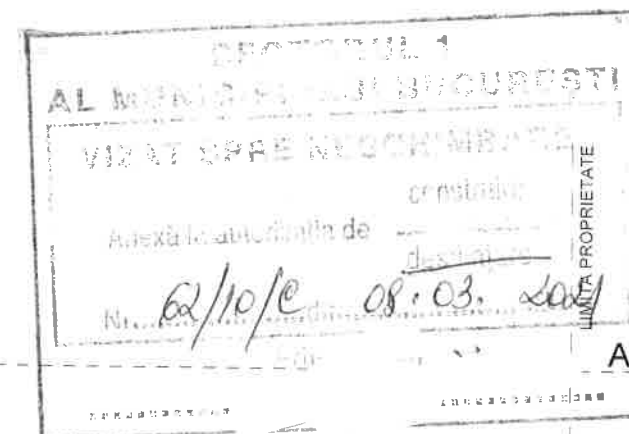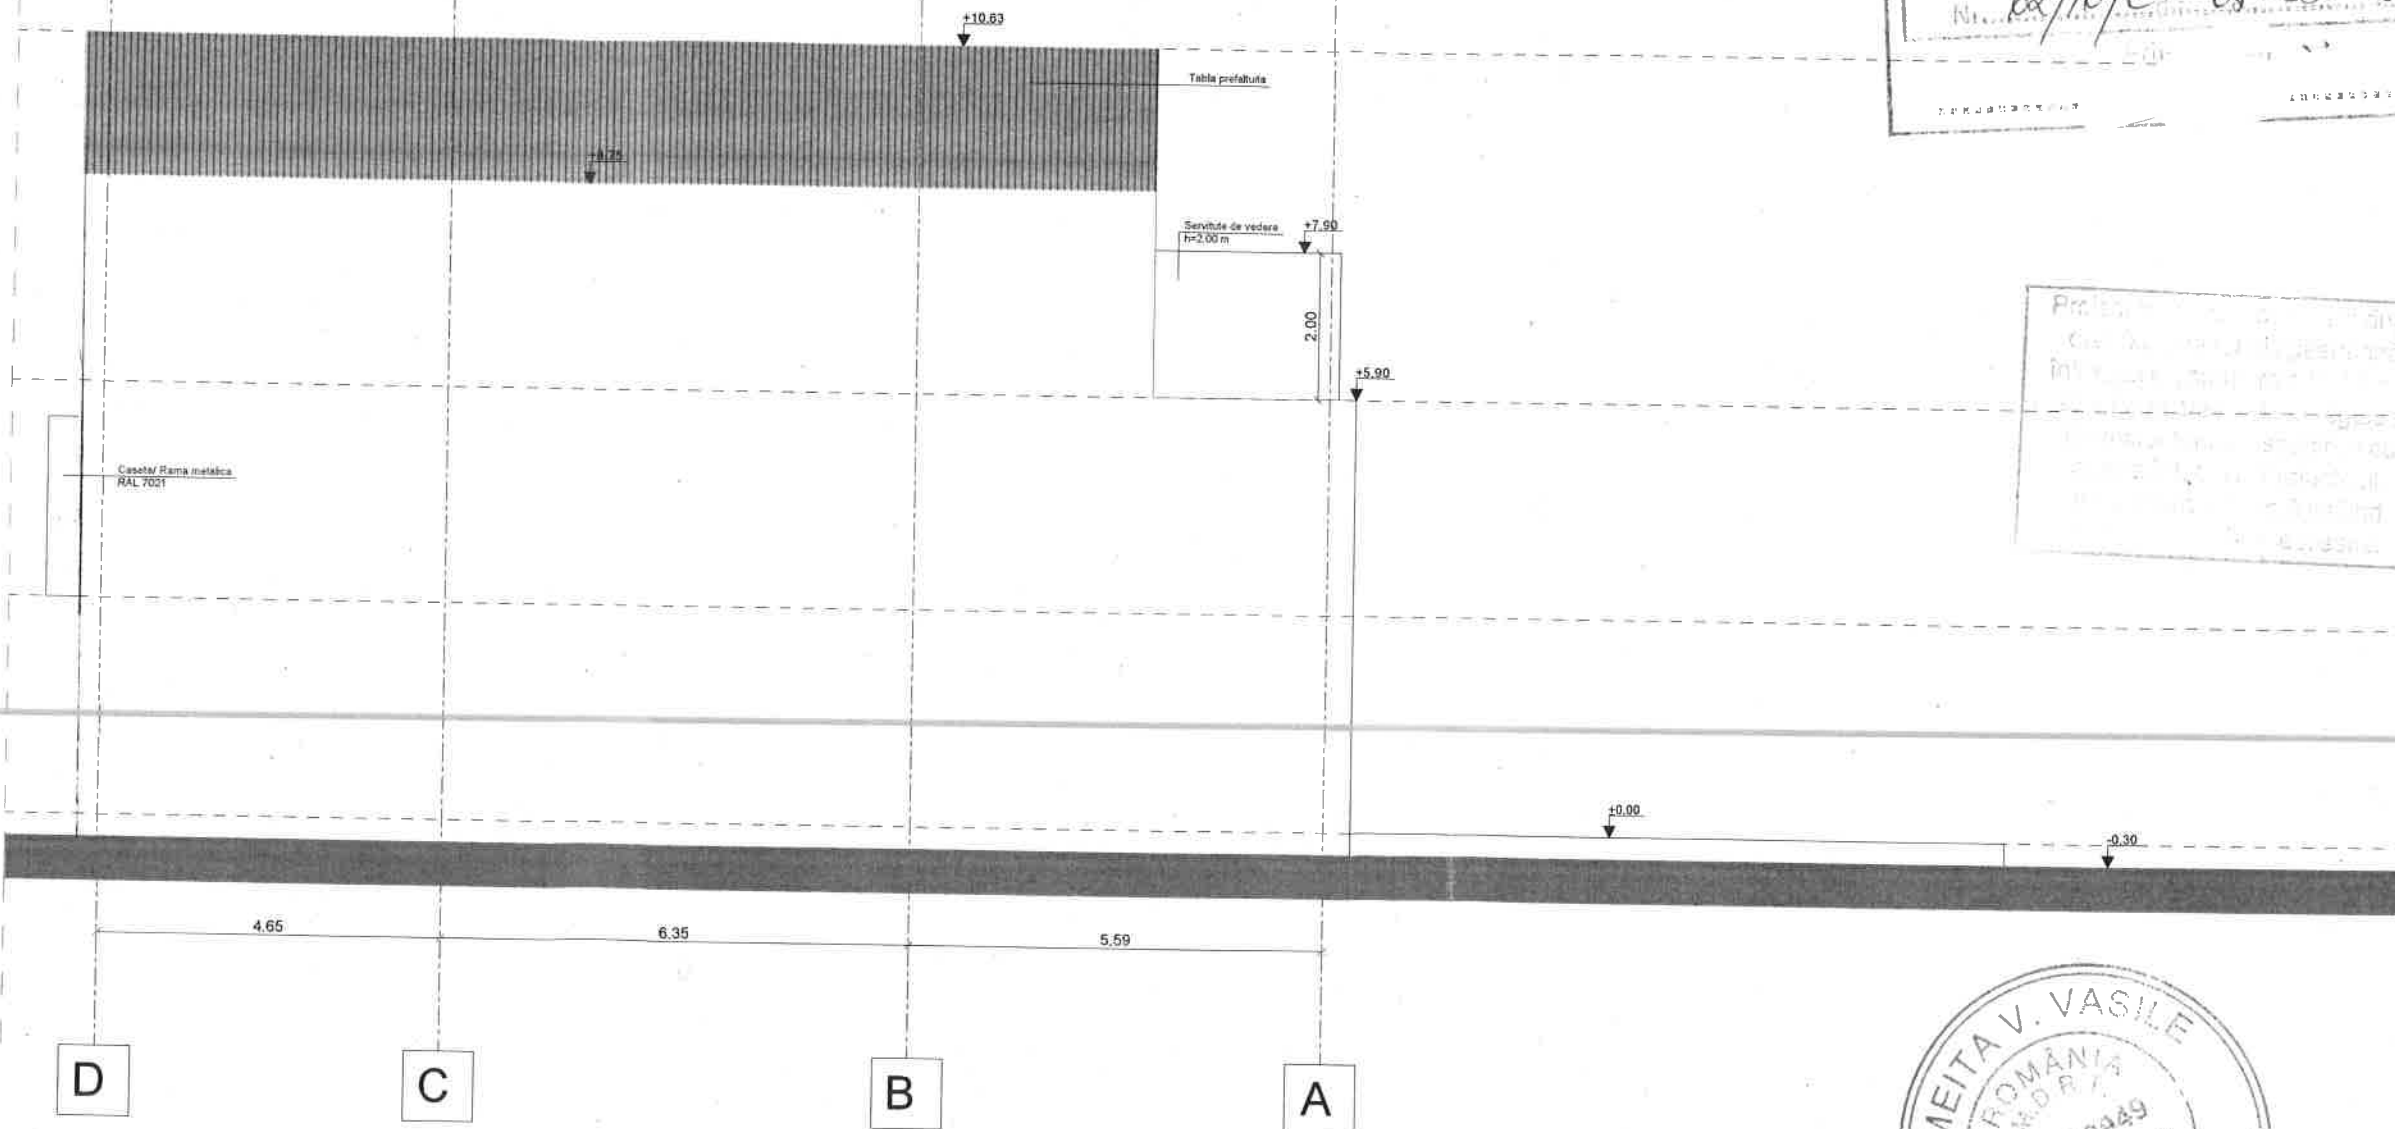

Acoperis
10.63

Etaj 2
5.90

Etaj 1
2.95

Parter
0.00

CTA
-30



SC. ZAMFIRESCU
ARHITECTURA SI
URBANISM. SRL
J40/15167/2007
CUI 22241271

Str. L. Av. Gh. Stănescu, nr. 13,
sector 1, BUCUREȘTI
Tel.: 0727 35 29 21
0721 31 01 71
www.arhitecti.biz

INCUIAR

SC SUPERLIMON STORE SRL

ADRESA PROIECT

Strada Comana, nr. 49, Sector 1, Bucuresti, N.CAD. 2075555

TITLU PROIECT

Construire locuinta unifamiliala P+2E si
imprejmuire

DATA

05.2020

TITLU PLANSA

FATADA VEST

FAZA

DTAC

PLANSA NR.

3.04

OFICIUL ARHITECTURIC
FIN ROMANIA
1733

