

LEGENDA

- LIMITA DE PROPRIETATE STUDIATA
- CONSTRUCTIE EXISTENTA, MENTINUTA
- GARD PROPUȘ IN INCINTA PROPRIETATII

TEMA: AUTORIZARE LUCRARI DE REFACERE ÎMPREJMUIRE, ÎN ÎNCINTA PROPRIE, CATRE SPATE ȘI DREAPTA TEREN
PROPRIETAR: MALAELEA ION ȘI MALAELEA TATIANA
ADRESA: STR. ȘUȘITA, NR.10, (Lot2), SECȚIUN 1, BUCUREȘTI

-Categoria de importanța a construcției: REDUSA "D" (conform H.G. nr. 766/1997 publicată în MO 352 din 10 decembrie 1992)

DIMENSIUNI ÎN PLAN GARD:

Latura Nord - Est (spate lot): 17.10m
 Latura Sud - Est (lateral dreapta lot): 3.43m

SEALUL
 MUNICIPIULUI BUCUREȘTI

VEAT SPRE ÎNSCRIBARE

Anexă la autorizația de construire
destinată




Nr. 64/09/5 din 17.03.2021

Arhitect

IE2



ORDINUL ARHITECTUR DIN ROMANIA					
AUTORUL PREZENTEI DOCUMENTAȚII ESTE S.C. BIROU-ARHITECTURA HOBBY CONSTRUCT S.R.L. ȘI DEȚINE DREPTURILE EXCLUSIVE DE COPYRIGHT					
Nume	Semnatura	Cerinta	Studiu	Data	SCARA
Aurelia - Carmen	BOTEZ			11/2020	1:200
Arhitect cu drept de semnatura					
BIROU-ARHITECTURA HOBBY CONSTRUCT S.R.L.				Beneficiar MALAELEA ION ȘI MALAELEA TATIANA	
BUCUREȘTI J40/897/2012 Tel/Fax: (021) 667 37 39				Proiect M.I.S.B./20	
Proiectant	Nume	Semnatura	Titlu Proiect		Editia
Sef proiect	Arh. Carmen Botez		REFACERE ÎMPREJMUIRE		D.T.A.C.
Proiectat	Arh. Carmen Botez		Titlu Plansa		Plansa nr.
Desenat	Arh. Carmen Botez		PROPUNERE PLAN GARD		A.01

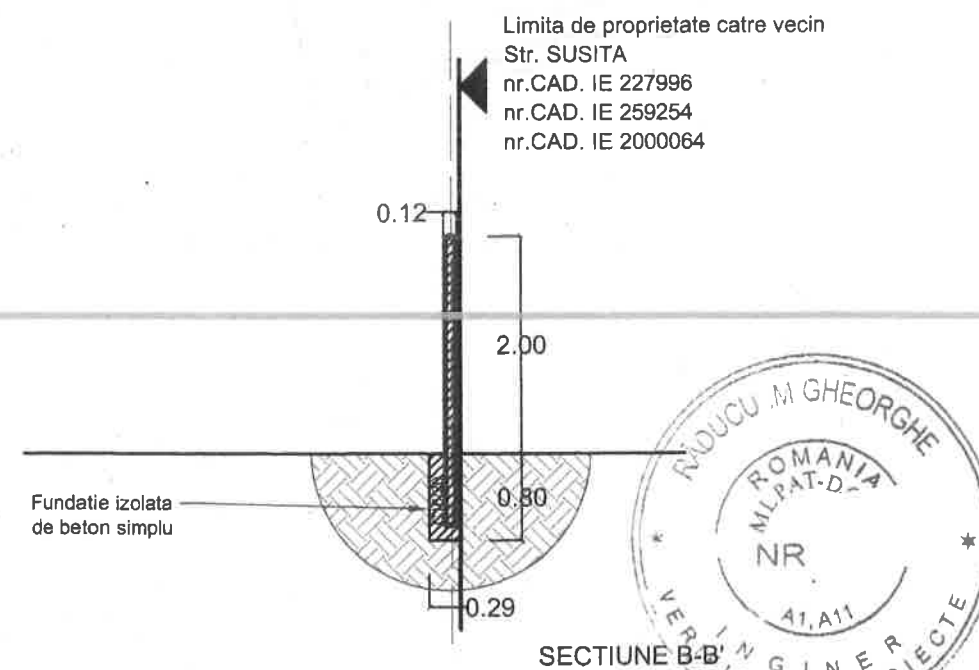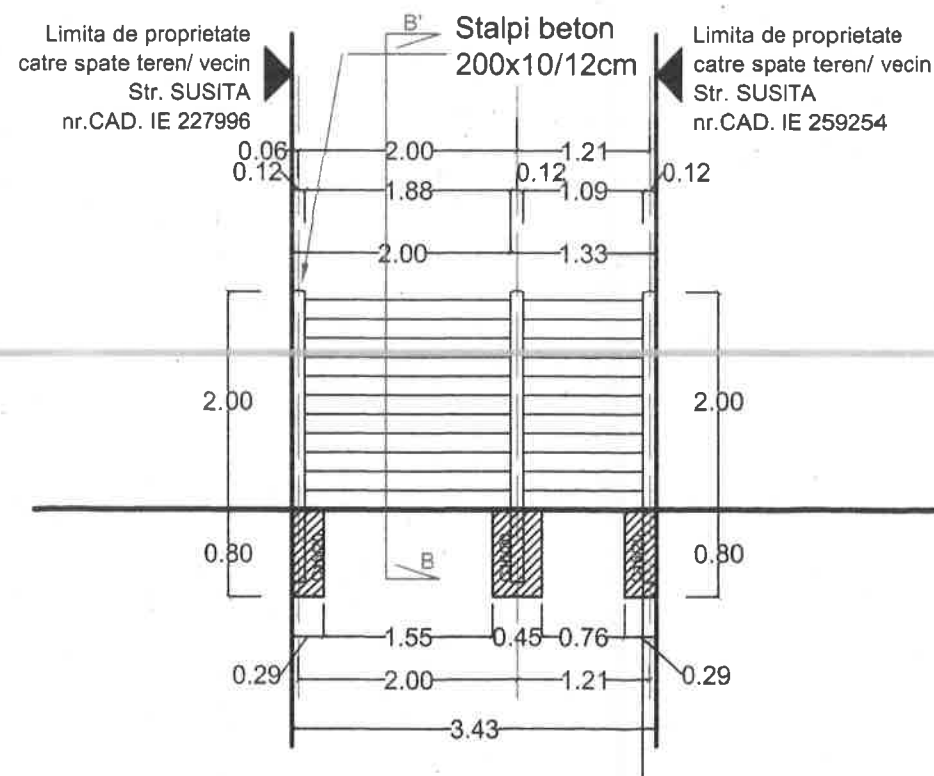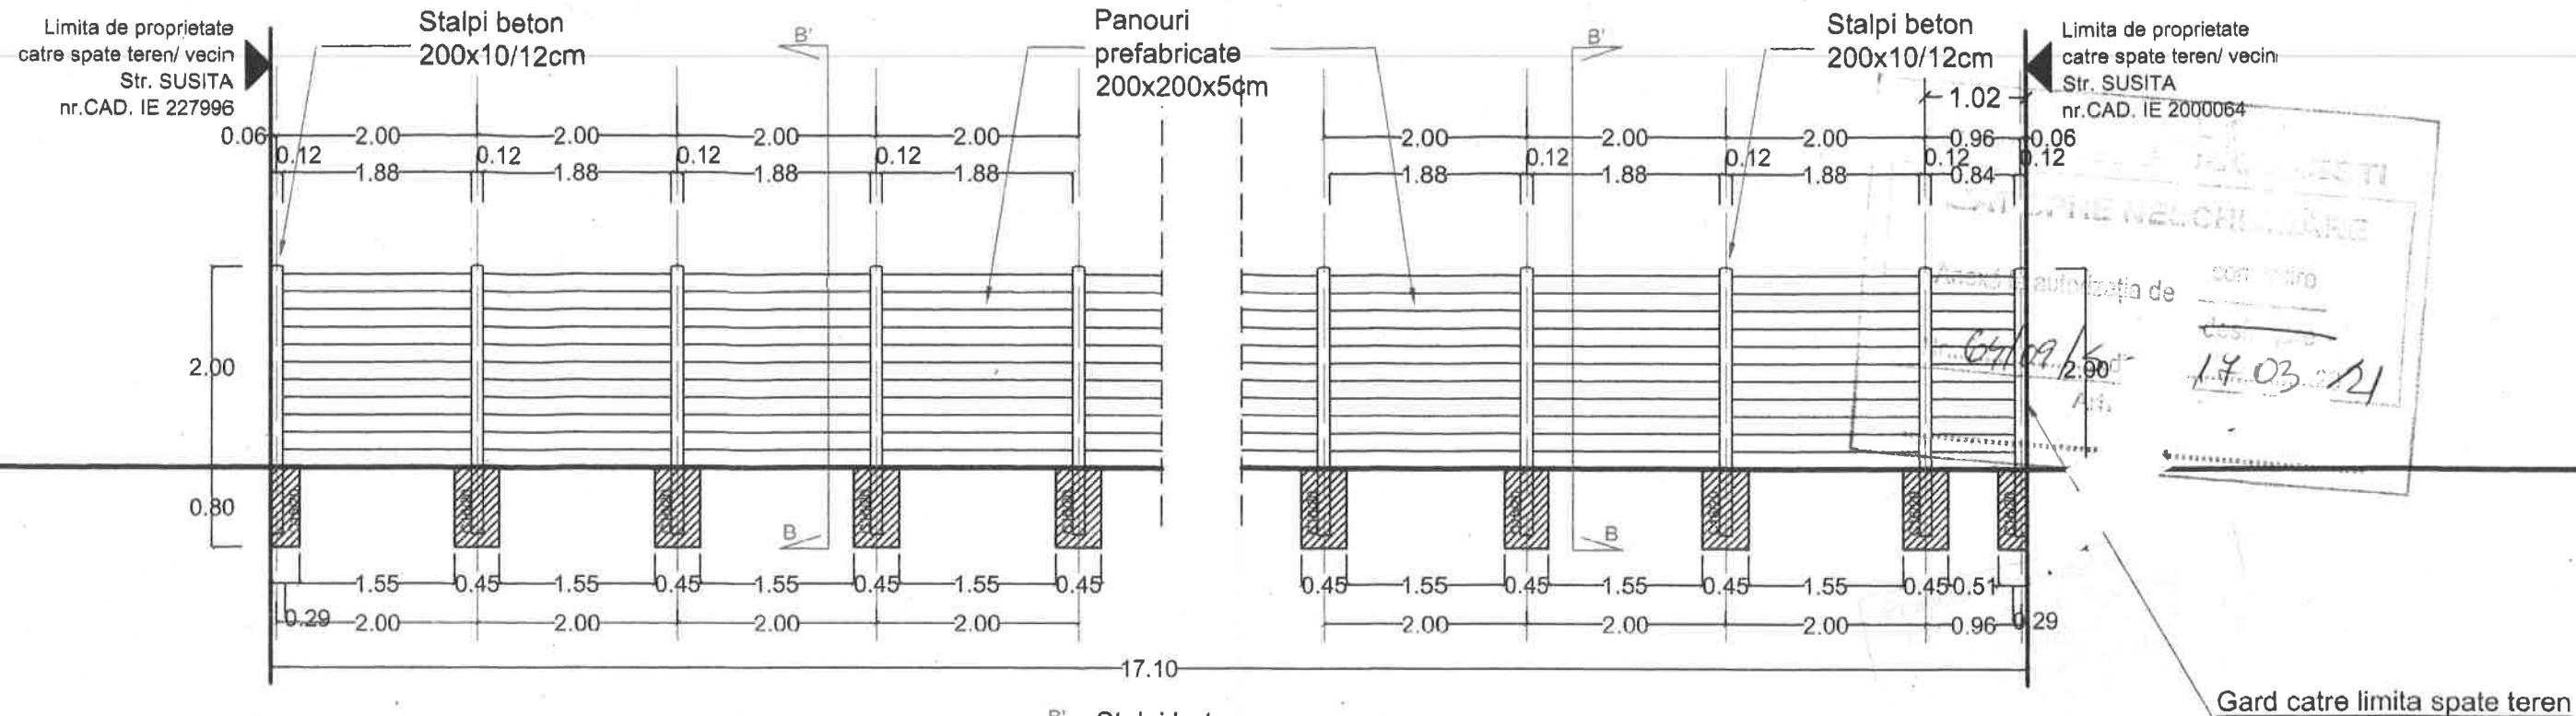

TEMA: AUTORIZARE LUCRARI DE REFACERE IMPREJMUIRE, IN INCINTA PROPRIE, CATRE SPATE SI DREAPTA TEREN
PROPRIETAR: MALAELEA ION si MALAELEA TATIANA
ADRESA: STR. SUSITA, NR.10, (Lot 2), SECTOR 1, BUCURESTI

-Categoria de importanta a constructiei: REDUSA "D" (conform H.G. nr. 766/1997 publicata n MO 352 din 10 decembrie 1992))

AUTORUL PREZENTEI DOCUMENTATII ESTE S.C. BIROU-ARHITECTURA HOBBY CONSTRUCT S.R.L. SI DETINE DREPTURILE EXCLUSIVE DE COPYRIGHT					
NUME	Aurelia	SEMPRE	Carinta	Studiu	Data
PROIECTANT	Arh. Carmen Botez	Arhitect cu drept de semnatura			11/2020
SEF PROIECT	Arh. Carmen Botez				
PROIECTAT	Arh. Carmen Botez				
DENASAT	Arh. Carmen Botez				
Beneficiar MALAELEA ION SI MALAELEA TATIANA					Proiect M.I.S.B./20
Titlu Proiect REFACERE IMPREJMUIRE					Editia DTAC
Titlu Plansa PROPUNERE GARD IN INCINTA PROPRIETATII					Plansa nr. A.02