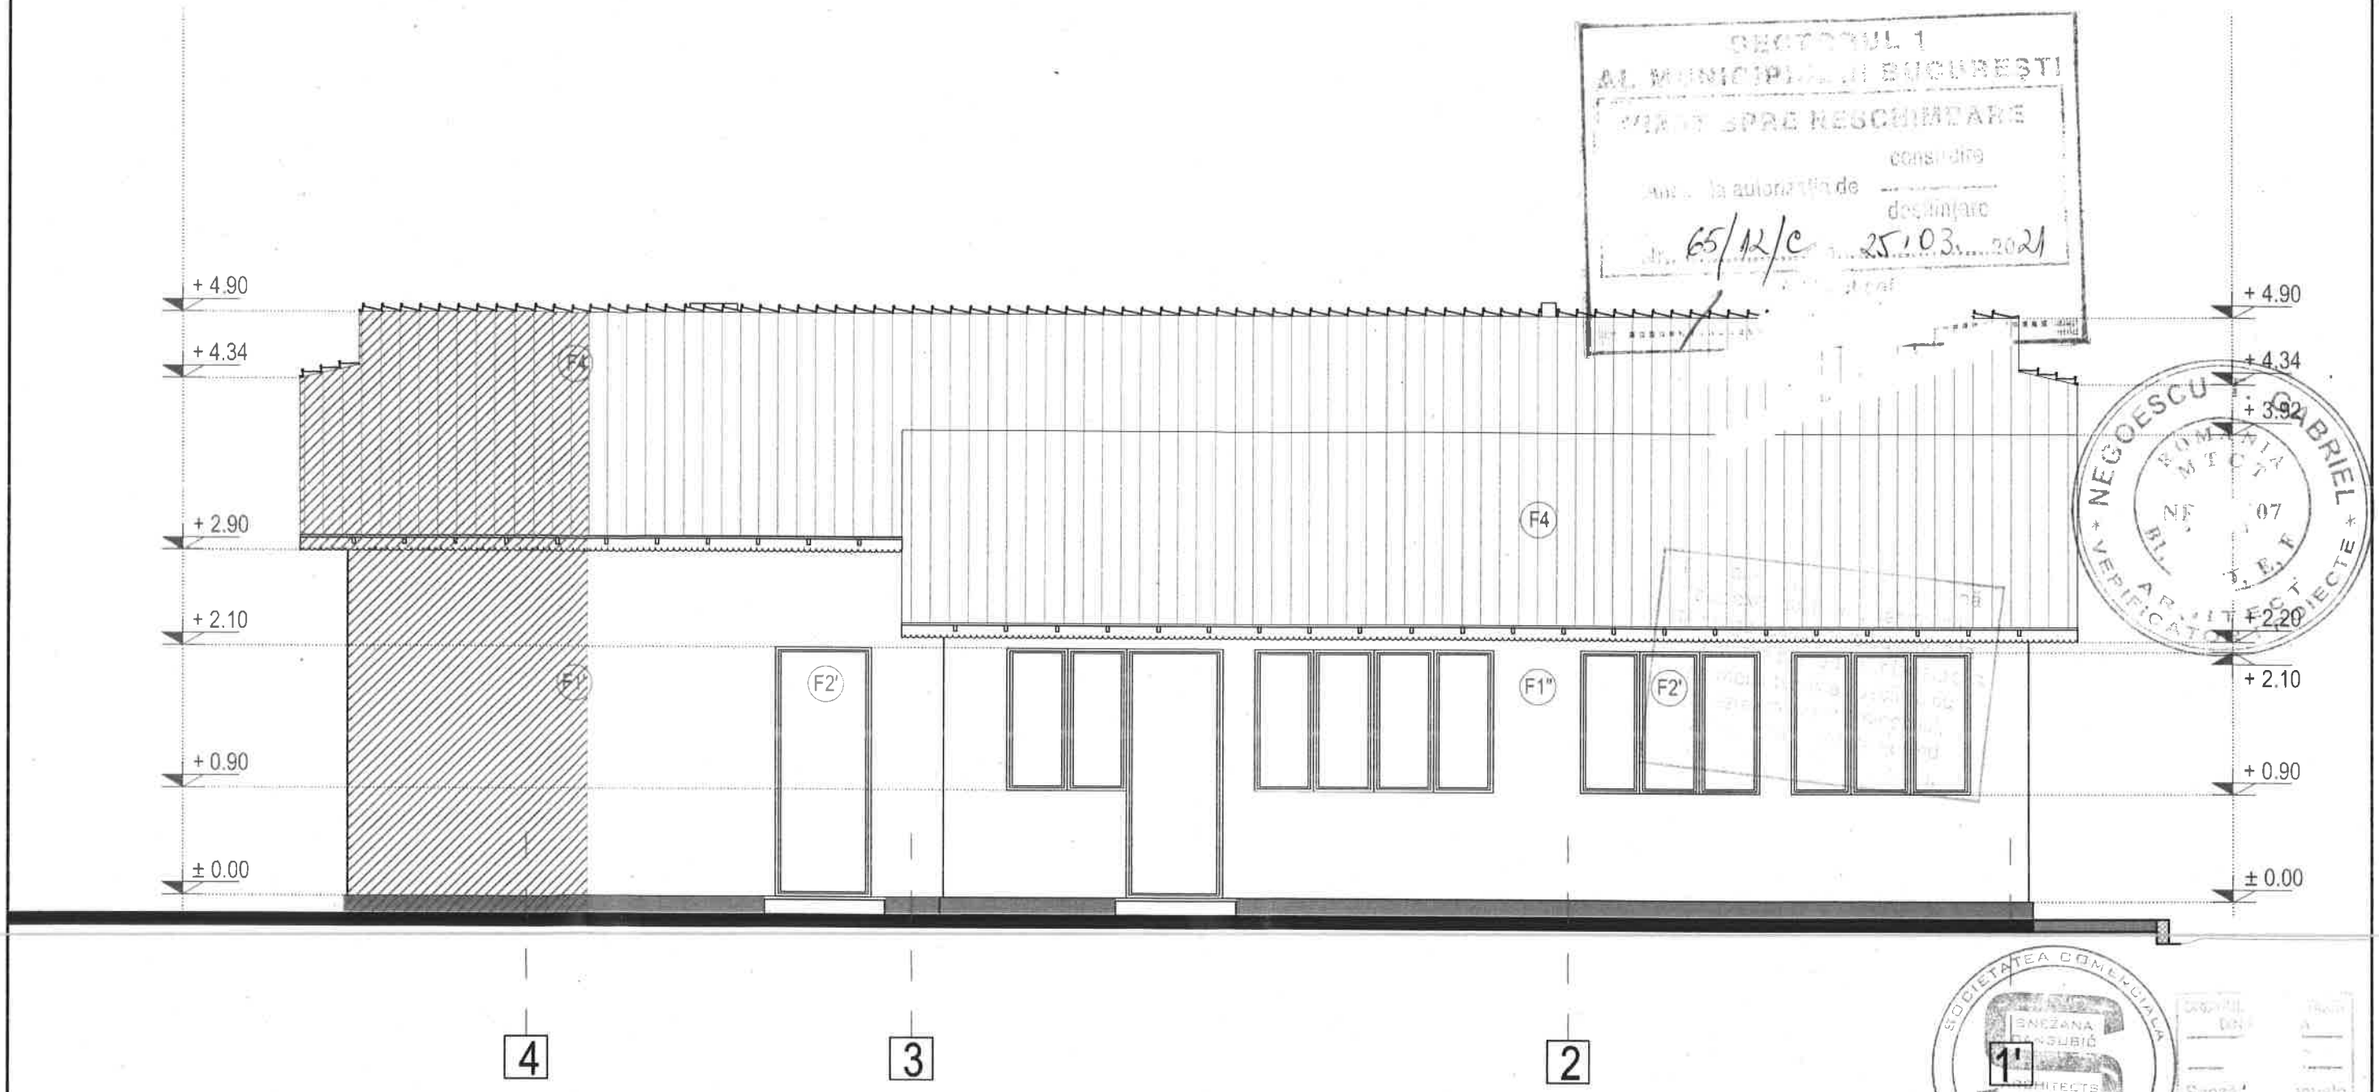

SECTORUL 1
AL MUNICIPIULUI BUCUREȘTI
AVIZAT SPRE NESCHIMBARE
conform cu
Anexa la autorizația de
desființare
Nr. 65/12/C 25.03.2021

NEGOESCU GABRIEL
ROMÂNIA
MTCTN
NR. 07
BI. E.E.F
ARHITECT
VERIFICAT PROIECTE

SOCIETATEA COMERCIALA
SNEZANA DANGUBIC
ARCHITECTS STUDIO
S.R.L.
BUCUREȘTI ROMANIA

PROPUS SPRE DEMOLARE

REPREZENTARE	ALCATUIRE
F 1'	TENCUIALA MORTAR CIMENT + ZUGRAVEALA PE BAZA DE VAR - CULOARE GRI
F 1"	TENCUIALA MORTAR CIMENT + ZUGRAVEALA PE BAZA DE VAR - CULOARE ALB
F 2'	TAMPLARIE LEMN - CULOARE VERDE
F 4	INVELITOARE DIN TIGLA CERAMICA TIP SOLZI - CULOARE MARO-ROSCAT

CATEGORIA "D" DE IMPORTANTA - REDUSA - (CONFORM HGR NR. 766/1997),
CLASA IV DE IMPORTANTA - REDUSA (CONFORM CODULUI DE PROIECTARE SEISMICA P100 – 2013)

DREPT DE AUTOR: SNEZANA DANGUBIC ARCHITECTS STUDIO si colaboratorii isi rezerva dreptul de autor si co-autor conform legilor in vigoare. A nu se reproduce, modifica, copia sau transmite unor terti continutul acestor planse sub orice forma fara a se obtine consimtamantul si permisiunea in scris de la SNEZANA DANGUBIC ARCHITECTS STUDIO si co-autori. Aceste planse pot fi printate la o scara diferita de cea desenata. Dimensiunile se citesc sau se calculeaza. Clientul si Arhitectul nu isi asuma responsabilitatea pentru scalarea incorecta a planselor. NU SCALATI DESENELE

REV.					
REV.					
VERIFICATOR	NUME	SEMNATURA	CERINTA	REFERAT / EXPERTIZA NR. / DATA	

SNEZANA DANGUBIC ARCHITECTS STUDIO SRL
Str. POPA SAVU, Nr. 44, BUCURESTI, ROMANIA
www.constructiimetalice.ro

Nr.Contract S-V38/23.03.2020

Nr. Proiect 167D

Beneficiar: Clobanu Emanuel-Edward si Ghimpau Adrian

Titlu proiect : Desfiintare partiala a constructie C1 - locuinta existenta parter
Str. Crivesti, nr.1A, sector 1, Bucuresti

SPECIFICATIE	NUME	SEM
SEF PROIECT	arh. SNEZANA DANGUBIC	
PROIECTAT	arh. LAURA BLEOTU	
DESENAT	arh. LAURA BLEOTU	

Scara: 1/50

Data: Aug. 2020

Faza: D.T.A.D.

Titlu plansa: FATADA SUD - SITUATIE PROPUSA

Plansa nr.: A07