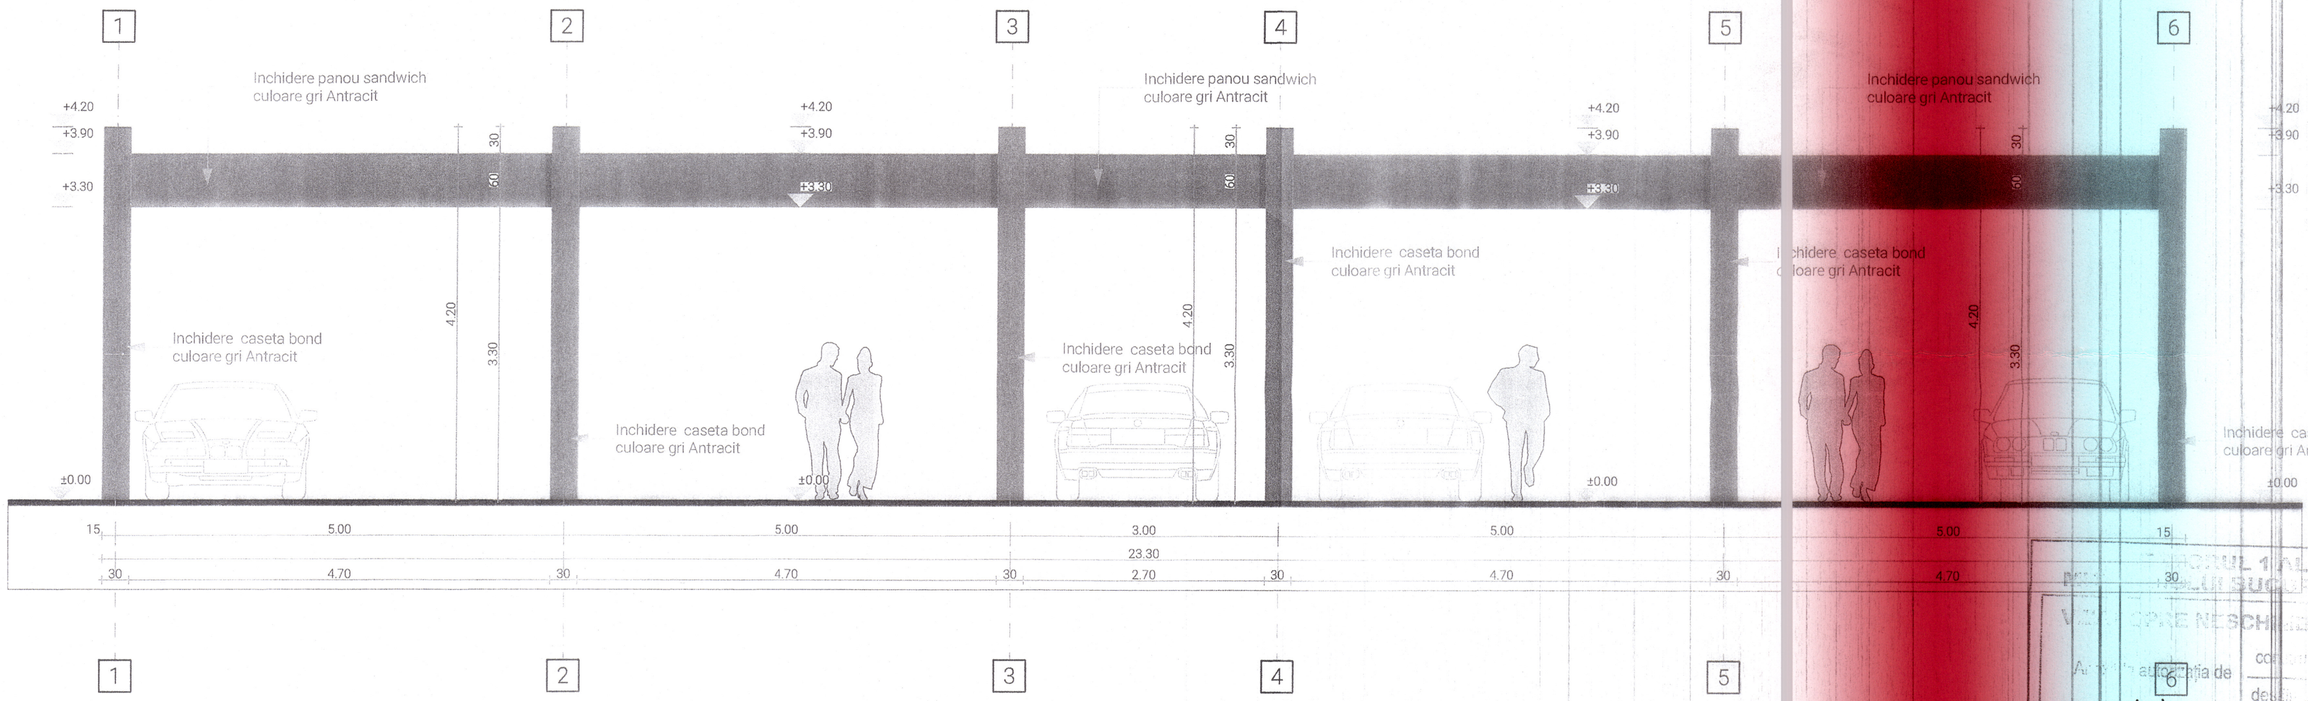

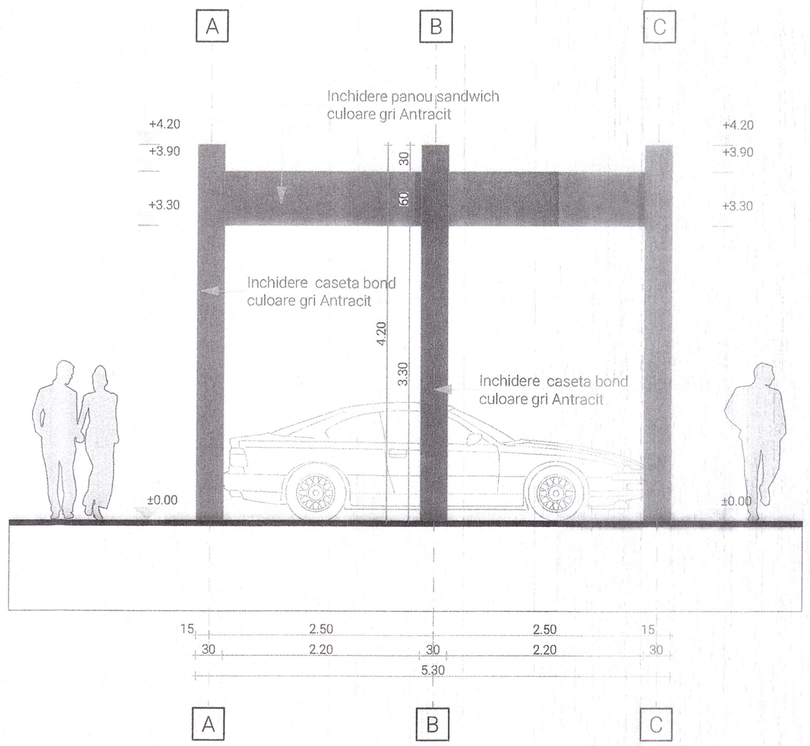

BILANT SUPRAFETE:

EXISTENT
S_{teren}= 7707,00 m²
CORP C1- S+P+1E
$S_{construita}$=4186,00 m²
$S_{desfasurata}$=6230,00 m²

P.O.T.=54,31%
C.U.T.=0,80

PROPUS
S_{teren}= 7707,00 m²
CORP C1- S+P+1E CONST. C2 - PARTER
$S_{construita}$=4186,00 m² $S_{construita}$=123,49 m²
$S_{desfasurata}$=6230,00 m² $S_{desfasurata}$=123,49 m²
m²

P.O.T.=55,91%
C.U.T.=0,82

CLĂDIRE CIVILA
CATEGORIA DE IMPORTANTA "D"
CLASA DE IMPORTANTA "IV"
CLASA DE REZISTENTA LA FOC "III"
RISC LA INCENDIU MIC

ORDINUL ARHITECTILOR DIN ROMÂNIA
7600
Arhitect șef,

VERIFICATOR/EXPERT	NUME	SEMNĂTURA	CERINȚĂ	REFERAT / EXPERTIZA NR. / DATA

PROIECTANT: ARCHITECTURA DESIGN & DRAWING STUDIO SRL adresa: Bld.Camil Res nr. 15, bl. 57, sc. 2, et. 8, ap. 79, sec. 3, Bucuresti telefon: 0722 751 328				**Beneficiar:** SC. ELVILA S.A. (prin Viorel Cataramă) **Adresa:** Str. Siriului, Nr. 74 -76, Sector 1, Bucuresti	Proiect nr. 03S1\2020
ELABORAT	NUME		Scara	**Titlu proiect:** Realizare pergola metalica, amenajare circulatii auto, sistematizare teren, organizare executie	Faza: D.T.A.C.
ȘEF PROIECT	arh. Octavi	Eremia	1:50, 1:1		
PROIECTAT	c.arh. Razv	Lazar	Data Oct. 2020	**Titlu planșa** Fatada Sud, Fatada Est	Planșa nr. A.100.8
DESENAT	c.arh. Razv	Lazar			