




Scara 1:50

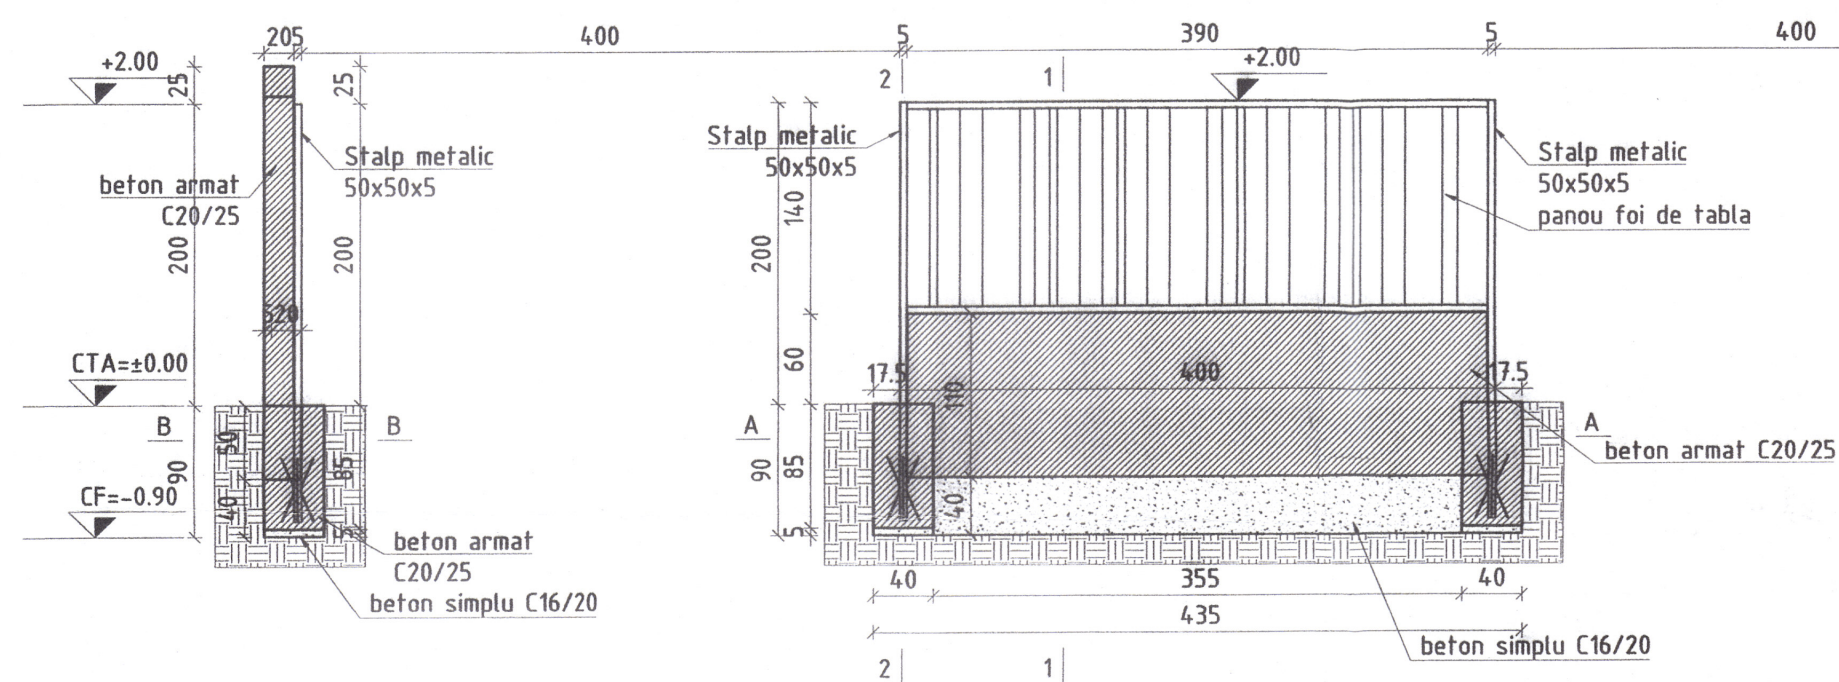


Scara 1:50

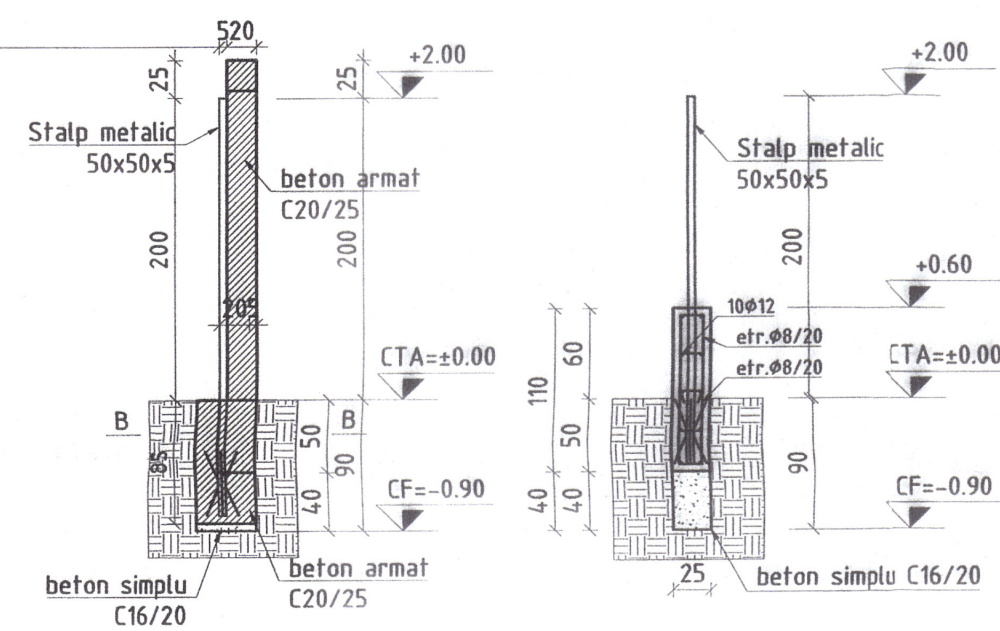


Scara 1:50

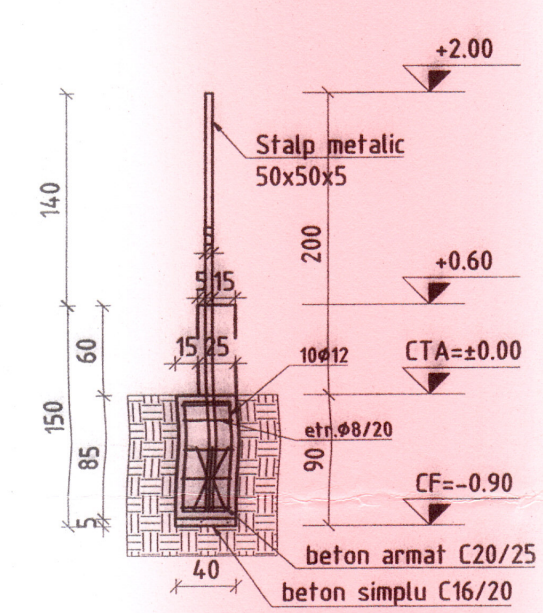


Scala 1:20

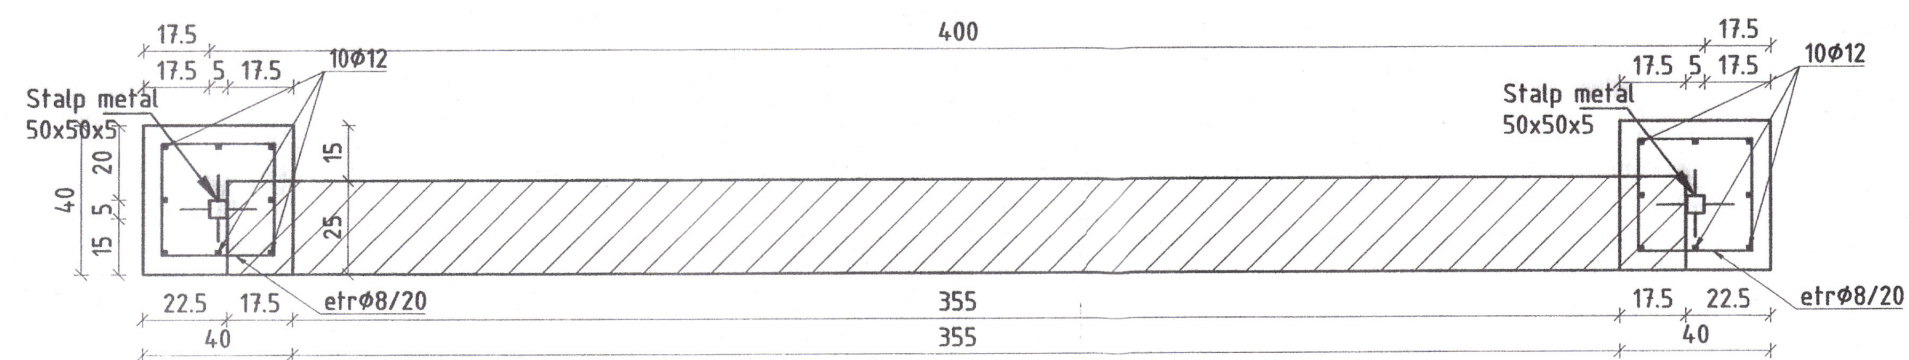

508 1.20

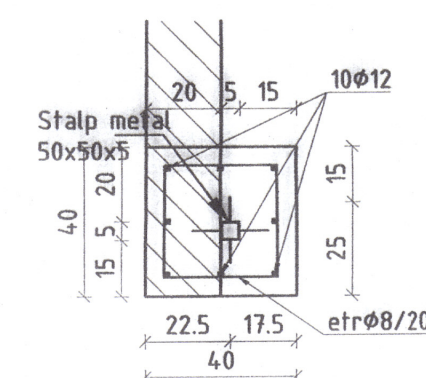

Scara 1:50

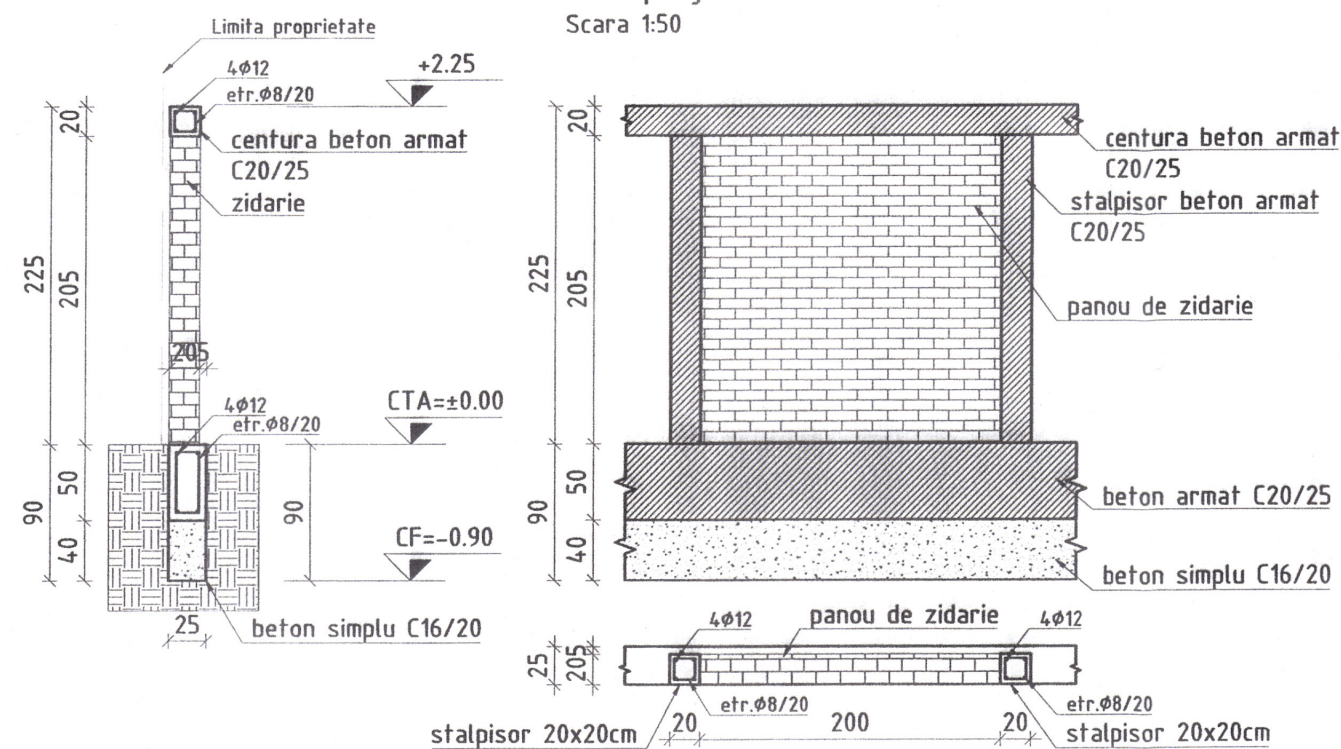

Nota: Imprejmuirea se va realiza pe proprietatea analizata.


1. Conform P100-1/2013 "Cod de proiectare seismică": $a_g=0.30g$, $T_c=1.60s$;
2. Conform P100-1/2013 "Cod de proiectare seismică": clasa de importanță III;
3. Conform P118/1999: grad de rezistență la foc III, risc de incendiu mic;
4. Conform CR 1-1-3/2012 "Evaluarea acțiunii zăpezii asupra construcțiilor": $s_k=2.00$ kN/mp;
5. Conform CR 1-1-4/2012 "Evaluarea acțiunii vântului asupra construcțiilor": $q_b=0.50$ kN/mp;
6. Conform HGR 766/1997, Anexa nr. 3 a Ordinului 31/N din 03.10.1995 al MLPTL publicat în B.C. nr.4/1996 construcția se înscrie în categoria "D" de importanță.



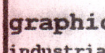
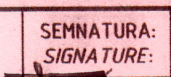
NOTE MATERIALE:

1. Beton simplu: C16/20, XC2, C10.2, D16, S2;
2. Beton armat: C20/25, XC2, C10.2, D16, S2;
4. Armatura: B500C;
5. Otel S235JR.

SECTOR
MUNICIPAL
VIZAY
475/24/4 04-12-60
1/

...de la comunicatorului și după
...expedii. Eticheta păstrează
...ceasta răspundea cu privire la
...puterilor de reprezentare legală
...normelor și, în scopul de a nu
...ceasta înlocuiți în proiectului,
...a se manifesta entitatea nelind
...într-o manieră în toate sens.

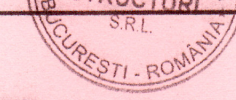

PROIECTANT STRUCTURA / STRUCTURAL DESIGNER: SC DCTS STRUCTURI SRL		<div></div>		BENEFICIAR / BENEFICIARY: ALIN DUHNEA		PROIECT NR.: PROJECT NO.: A04/2018-242					
<div></div>		DCTS Structuri SRL Nr. Reg. Com. JA/0357/17.01.2011, R. 27995206		<div></div>		PROIECTANT GENERAL/ GENERAL DESIGNER: GRAPHIC INDUSTRIAL S.R.L. Str. Stefan cel Mare nr. 47-49, demisol, sat Târnova, județul Ilfov		FAZA / PHASE: DTAC+Pth			
Strada Duzilor nr. 5 Sector 2 Bucuresti Romania 1 telefon: +40 316 250 837 e-mail: +40 316 209 407 F +40 316 250 833 www.dctsro											
SPECIFICATIE: SPECIFICATION:		NUME / NAME:		SEMNTURA: SIGNATURE:		SCARA: SCALE:		DENUMIRE PROIECT / PROJECT NAME:		PLANSA NR.: PLAN NO.:	
SEF PROIECT / PRJ. MANAGER		ing. ANA-MARIA POPA		<div></div>		1:50 / 1:20		Construire imprejurime perimetrata si creare acces auto si pietonal Str. Damnaresti, nr. 11, sector 1, mun. Bucuresti		R01	
PROIECTANT / DESIGNER		ing. ALIN APOSTOLESCU				DATA PRELARE: DATE:		TITLU PLANSA / PLAN NAME:		REVIZIA NR.: REVISION NO.:	
DESENAT / DRAWN		ing. IONUT STOICA		29.10.2020		DETALII SI SECTIUNI IMPREJURIME SI PORTI ACCES.		00			
VERIFICAT / CHECKED		ing. MADALIN STEFAN BLIDEA									

Copyright © by DCTS Structuri SRL All Rights Reserved
Nici o parte din acest document nu poate fi copiată, modificată sau multiplicată fără acordul scris al DCTS Structuri SRL. Orice modificare a acestui document fără acordul scris al DCTS Structuri SRL îl va anula în mod automat.
No part of this document may be reproduced, modified or multiplied w/o the prior written permission of DCTS Structuri. Any modifications to this document w/o the written permission of DCTS Structuri shall render it invalid & unusable.