


CORP C1 CABINA POARTA


FATADA EST - C1

Sc. 1:50


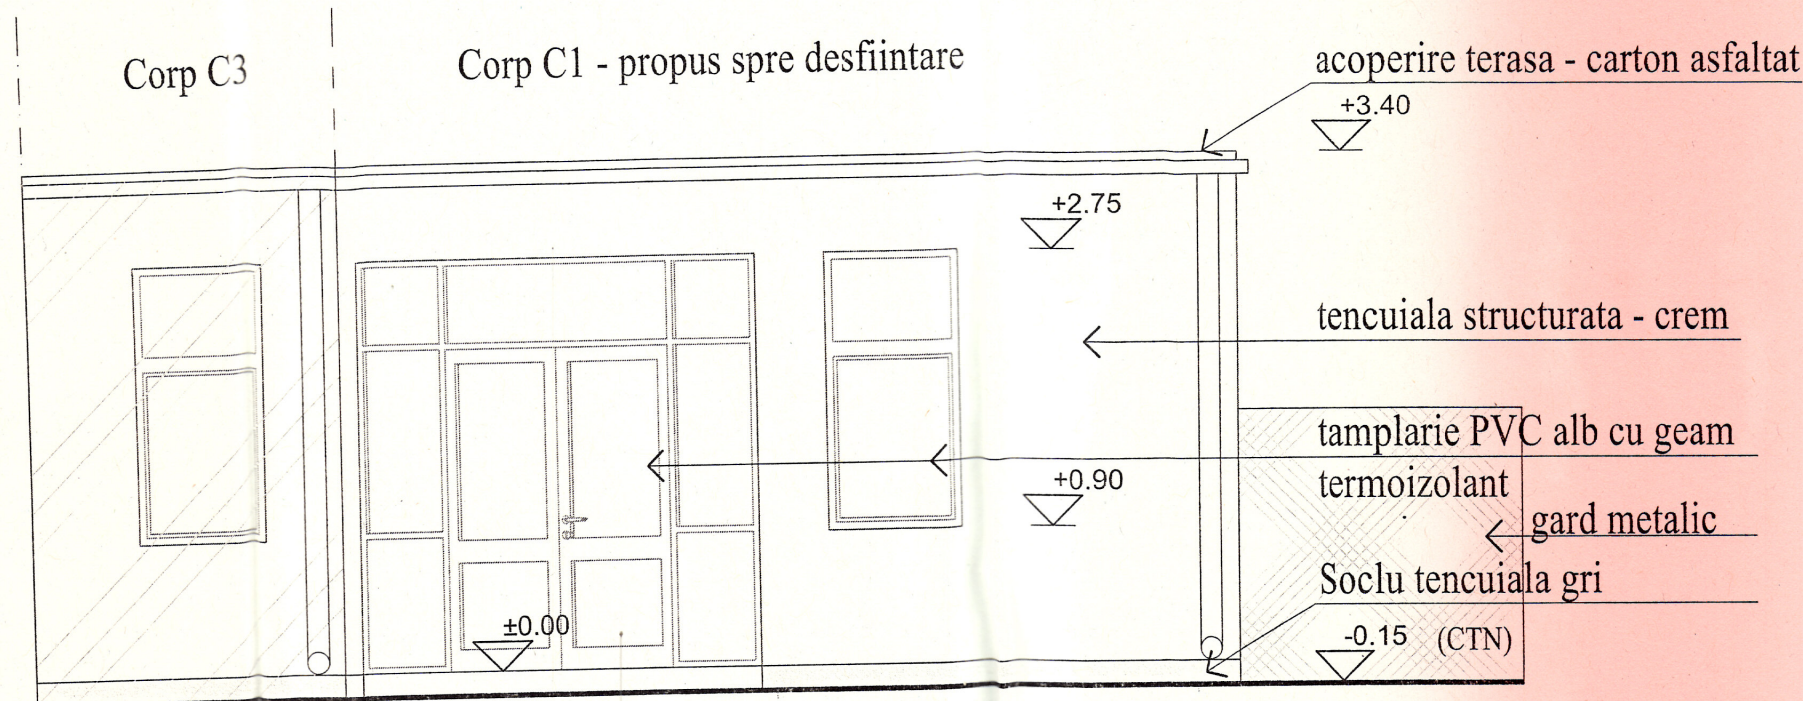


FATADA NORD - C1

Sc. 1:50

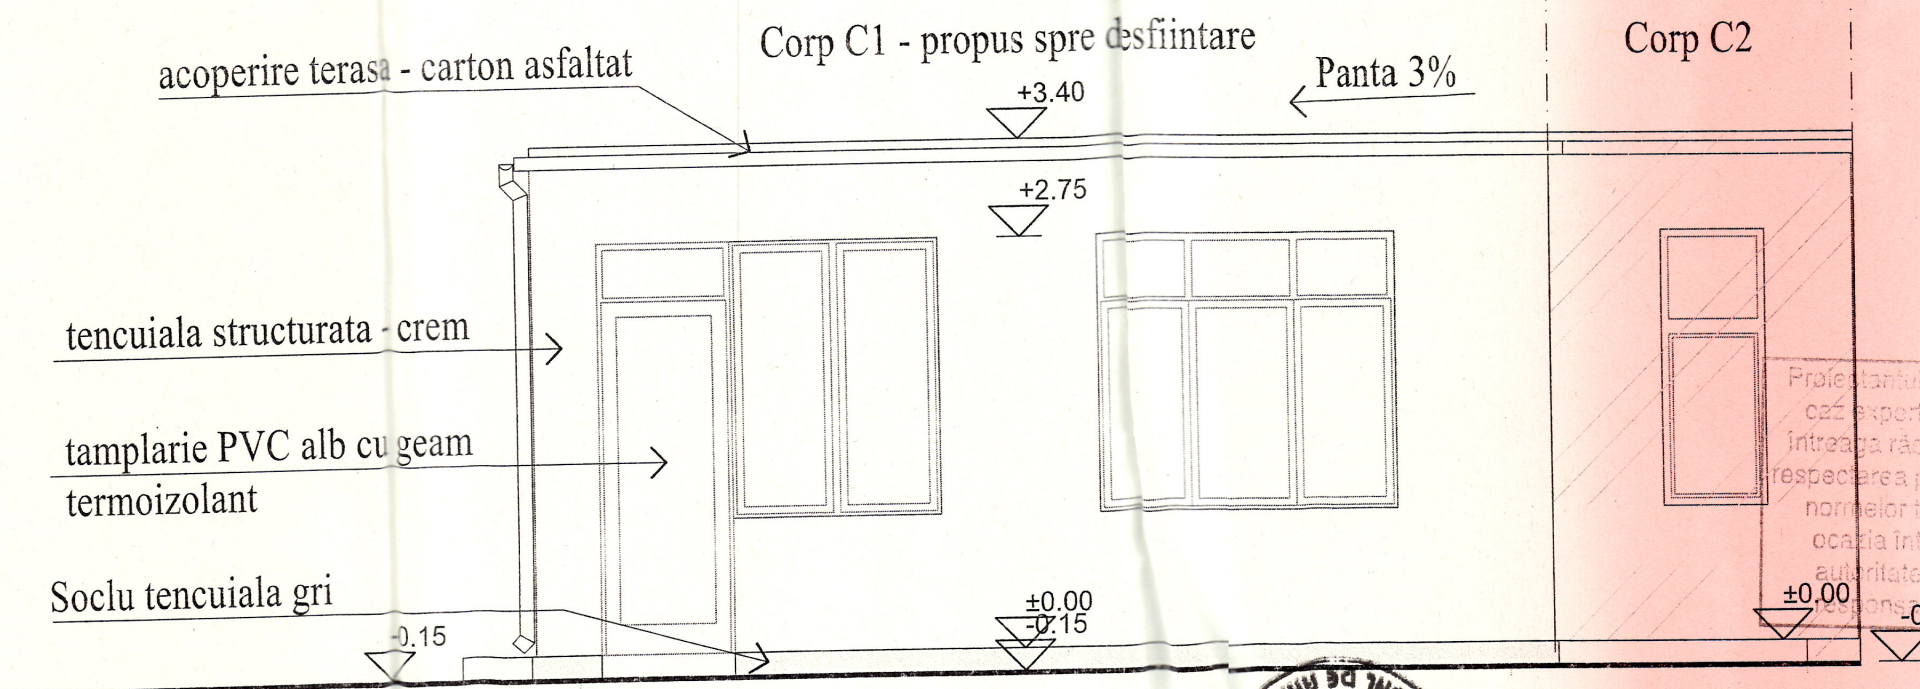

ORDINUL ARHITECTILOR
DIN ROMANIA
3797
Dănuț
STROE
Arhitect cu grup de semnătură

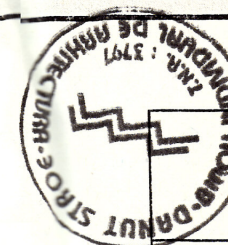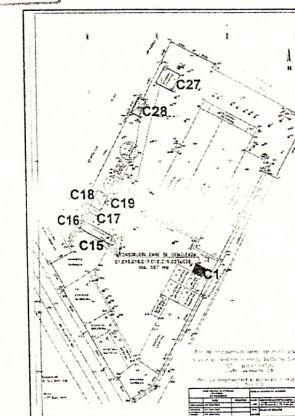

B.I.A. DANUT STROE

CIF: RO25423197

Beneficiar:

S.C. ZAREA S.A.

Nr. Proiect:
04/2020

Faza: **D.T.A.D.**

Plansa nr./
A04

Numele:		Semnatura	Adresa: Bucuresti, Bdul. Bucurestii Noi, nr. 176, sector 1	
Sef Proiect:	Arh. Stroe Danut		Scara 1:50	Denumire proiect DESFIINTARE CONSTRUCTII S.C. ZAREA S.A. C15,C16,C17,C18,C19,C27, C28 si C1 Denumire Plansa Fatada Sud / Vest -C1
Proiectat:	Arh. Stroe Danut		Data / Septembrie 2020	
Desenat:	C.Arh. Visan Eugen			

Categoria de importanta a constructiei: C (normala), clasa de importanta IV (reduca) **RSC MIC DE INCENDIU**
Materialele folosite pentru realizarea structurii cladirii sunt incombustibile (caramida, betonul, armatura, metal etc.) conform normelor P.S.I. in vigoare.
Cotele parapetilor si inaltimele usilor sunt date de nivelul pardoselii finite

Acest desen nu poate fi reprodus si/sau copiat de orice persoana fizica si/sau juridica fara acordul
B.I.A. Danut Stroe, faptă reprezentand insusire ilegala a dreptului de autor.