


CORP C1 CABINA POARTA


FATADA VEST - C1

Sc. 1:50

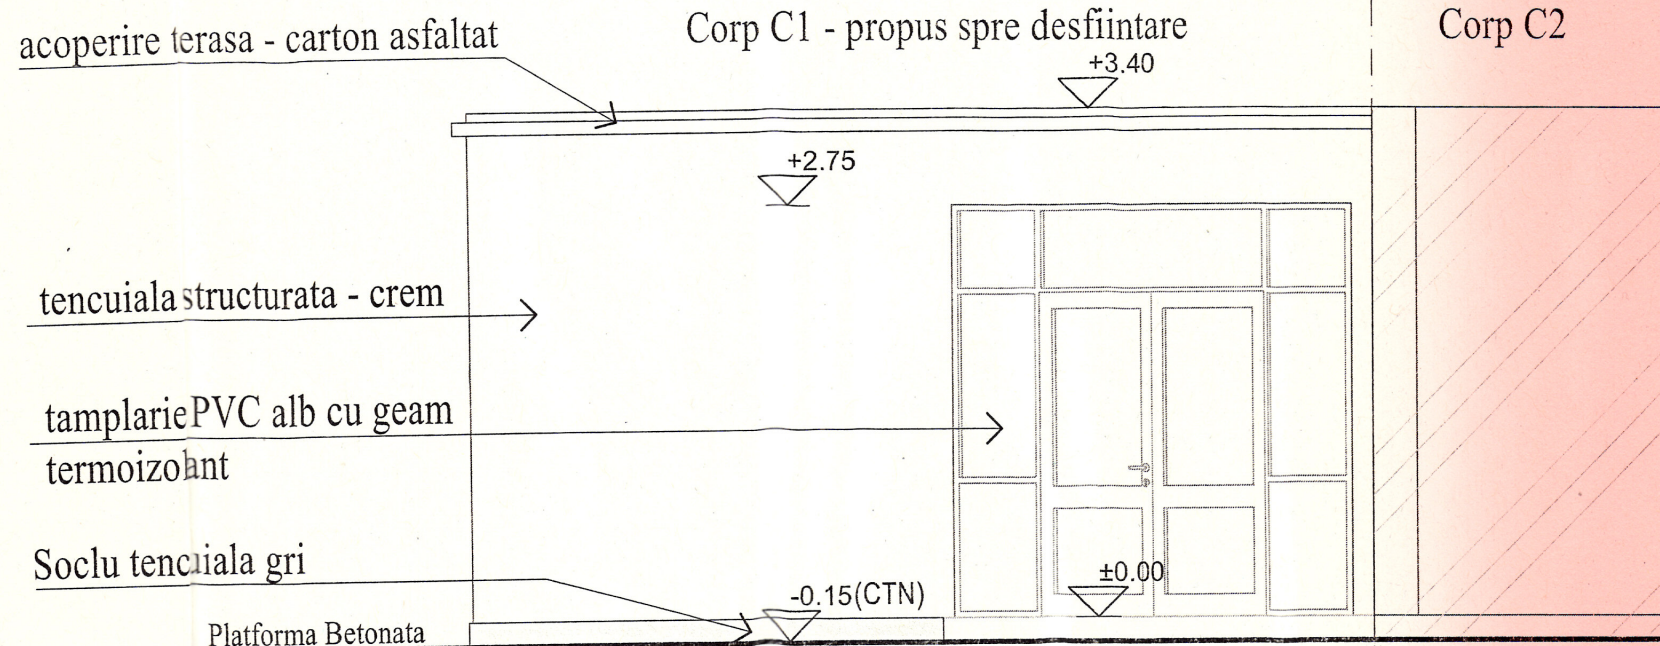

FATADA SUD - C1

Sc. 1:50

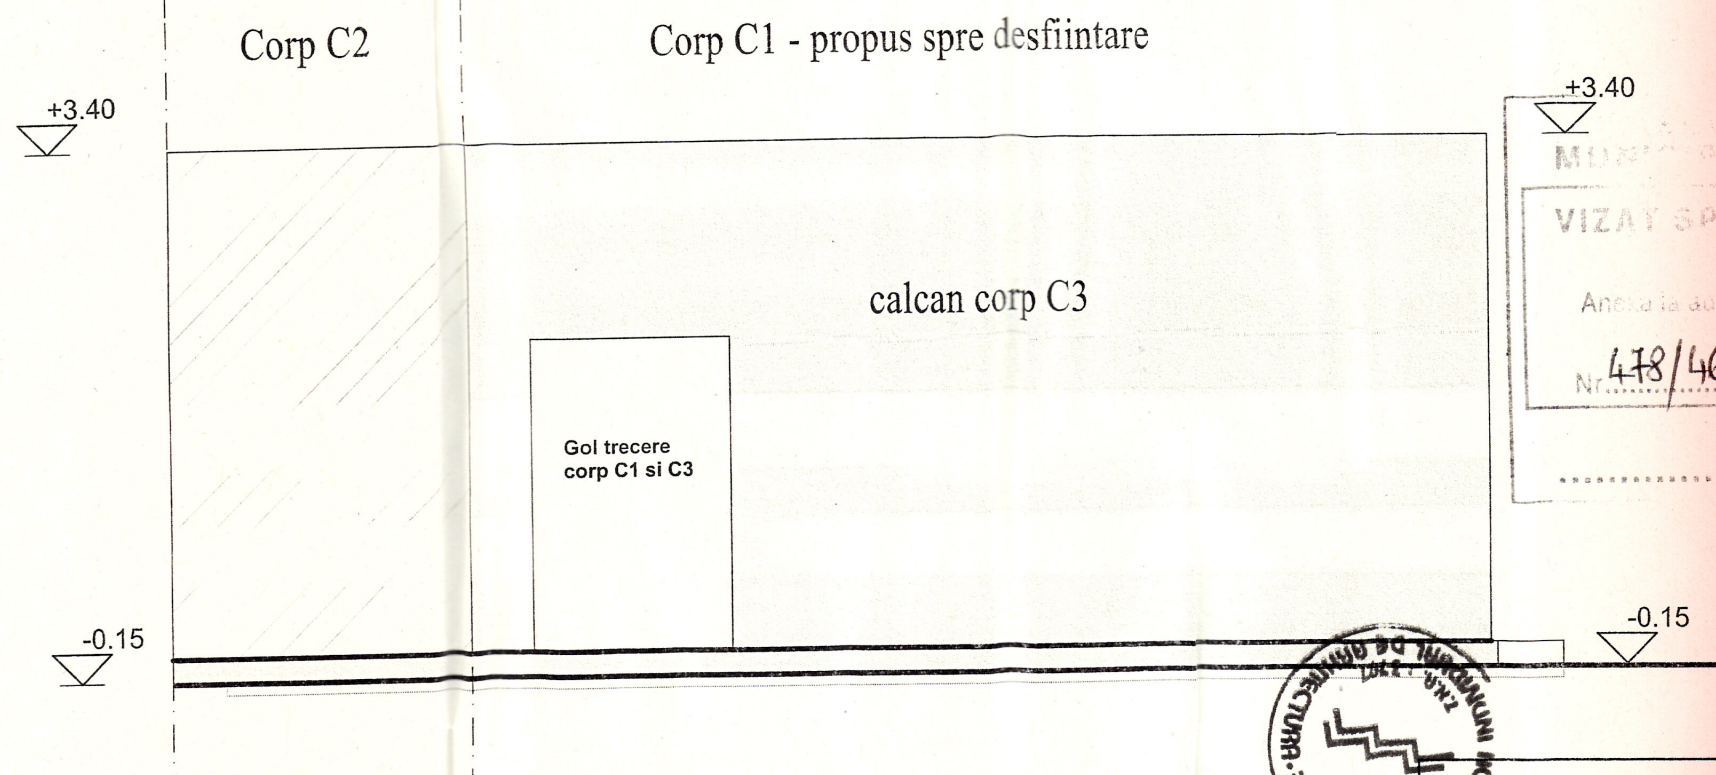



ORDINUL ARHITECTILOR
DIN ROMANIA
3797
Dănuț
STROE

VIZAT SPRE NESCHIMBARE

Anexa la autorizația de construire

Nr. 478/46/B din 04.12.2020

Arhitect șef, /

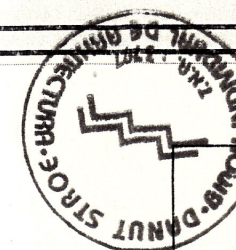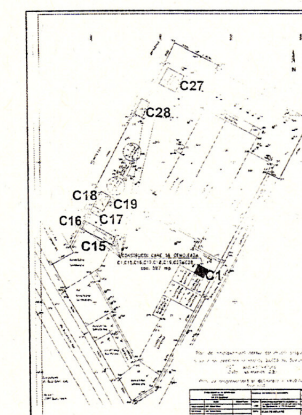

B.I.A. DANUT STROE

CIF: RO25423197

Beneficiar:

S.C. ZAREA S.A.

Nr. Proiect:
04/2020

Faza: **D.T.A.D.**

Plansa nr./
A05

Numele:	Semnatura:	Adresa:	Denumire proiect DESFIINTARE CONSTRUCTII S.C. ZAREA S.A. C15,C16,C17,C18,C19,C27, C28 si C1 Denumire Plansa Fatada VEST / SUD - C1
Sef Proiect:	Arh. Stroe Danut	Bucuresti, Bdul. Bucurestii Noi, nr. 176 , sector 1	
Proiectat:	Arh. Stroe Danut	Scara 1:50	
Desenat:	C.Arh. Visan Eugen	Data / Septembrie 2020	

Categoria de importanta a constructiei: C (normala), clasa de importanta IV (reduasa) RISC MIC DE INCENDIU
Materialele folosite pentru realizarea structurii cladirii sunt incombustibile (caramida, betonul, armatura, metal etc.) conform normativelor P.S.I. in vigoare.
Cotele parapetilor si inaltimele usilor sunt date de la nivelul pardoselii finite

Acest desen nu poate fi reprodus si/sau copiat de orice persoana fizica si/sau juridica fara acordul B.I.A. Danut Stroe, faptă reprezentand insusire ilegala a dreptului de autor.