


CORP C27 - CENTRALA TERMICA


Fatada EST - C27 Sc. 1:50

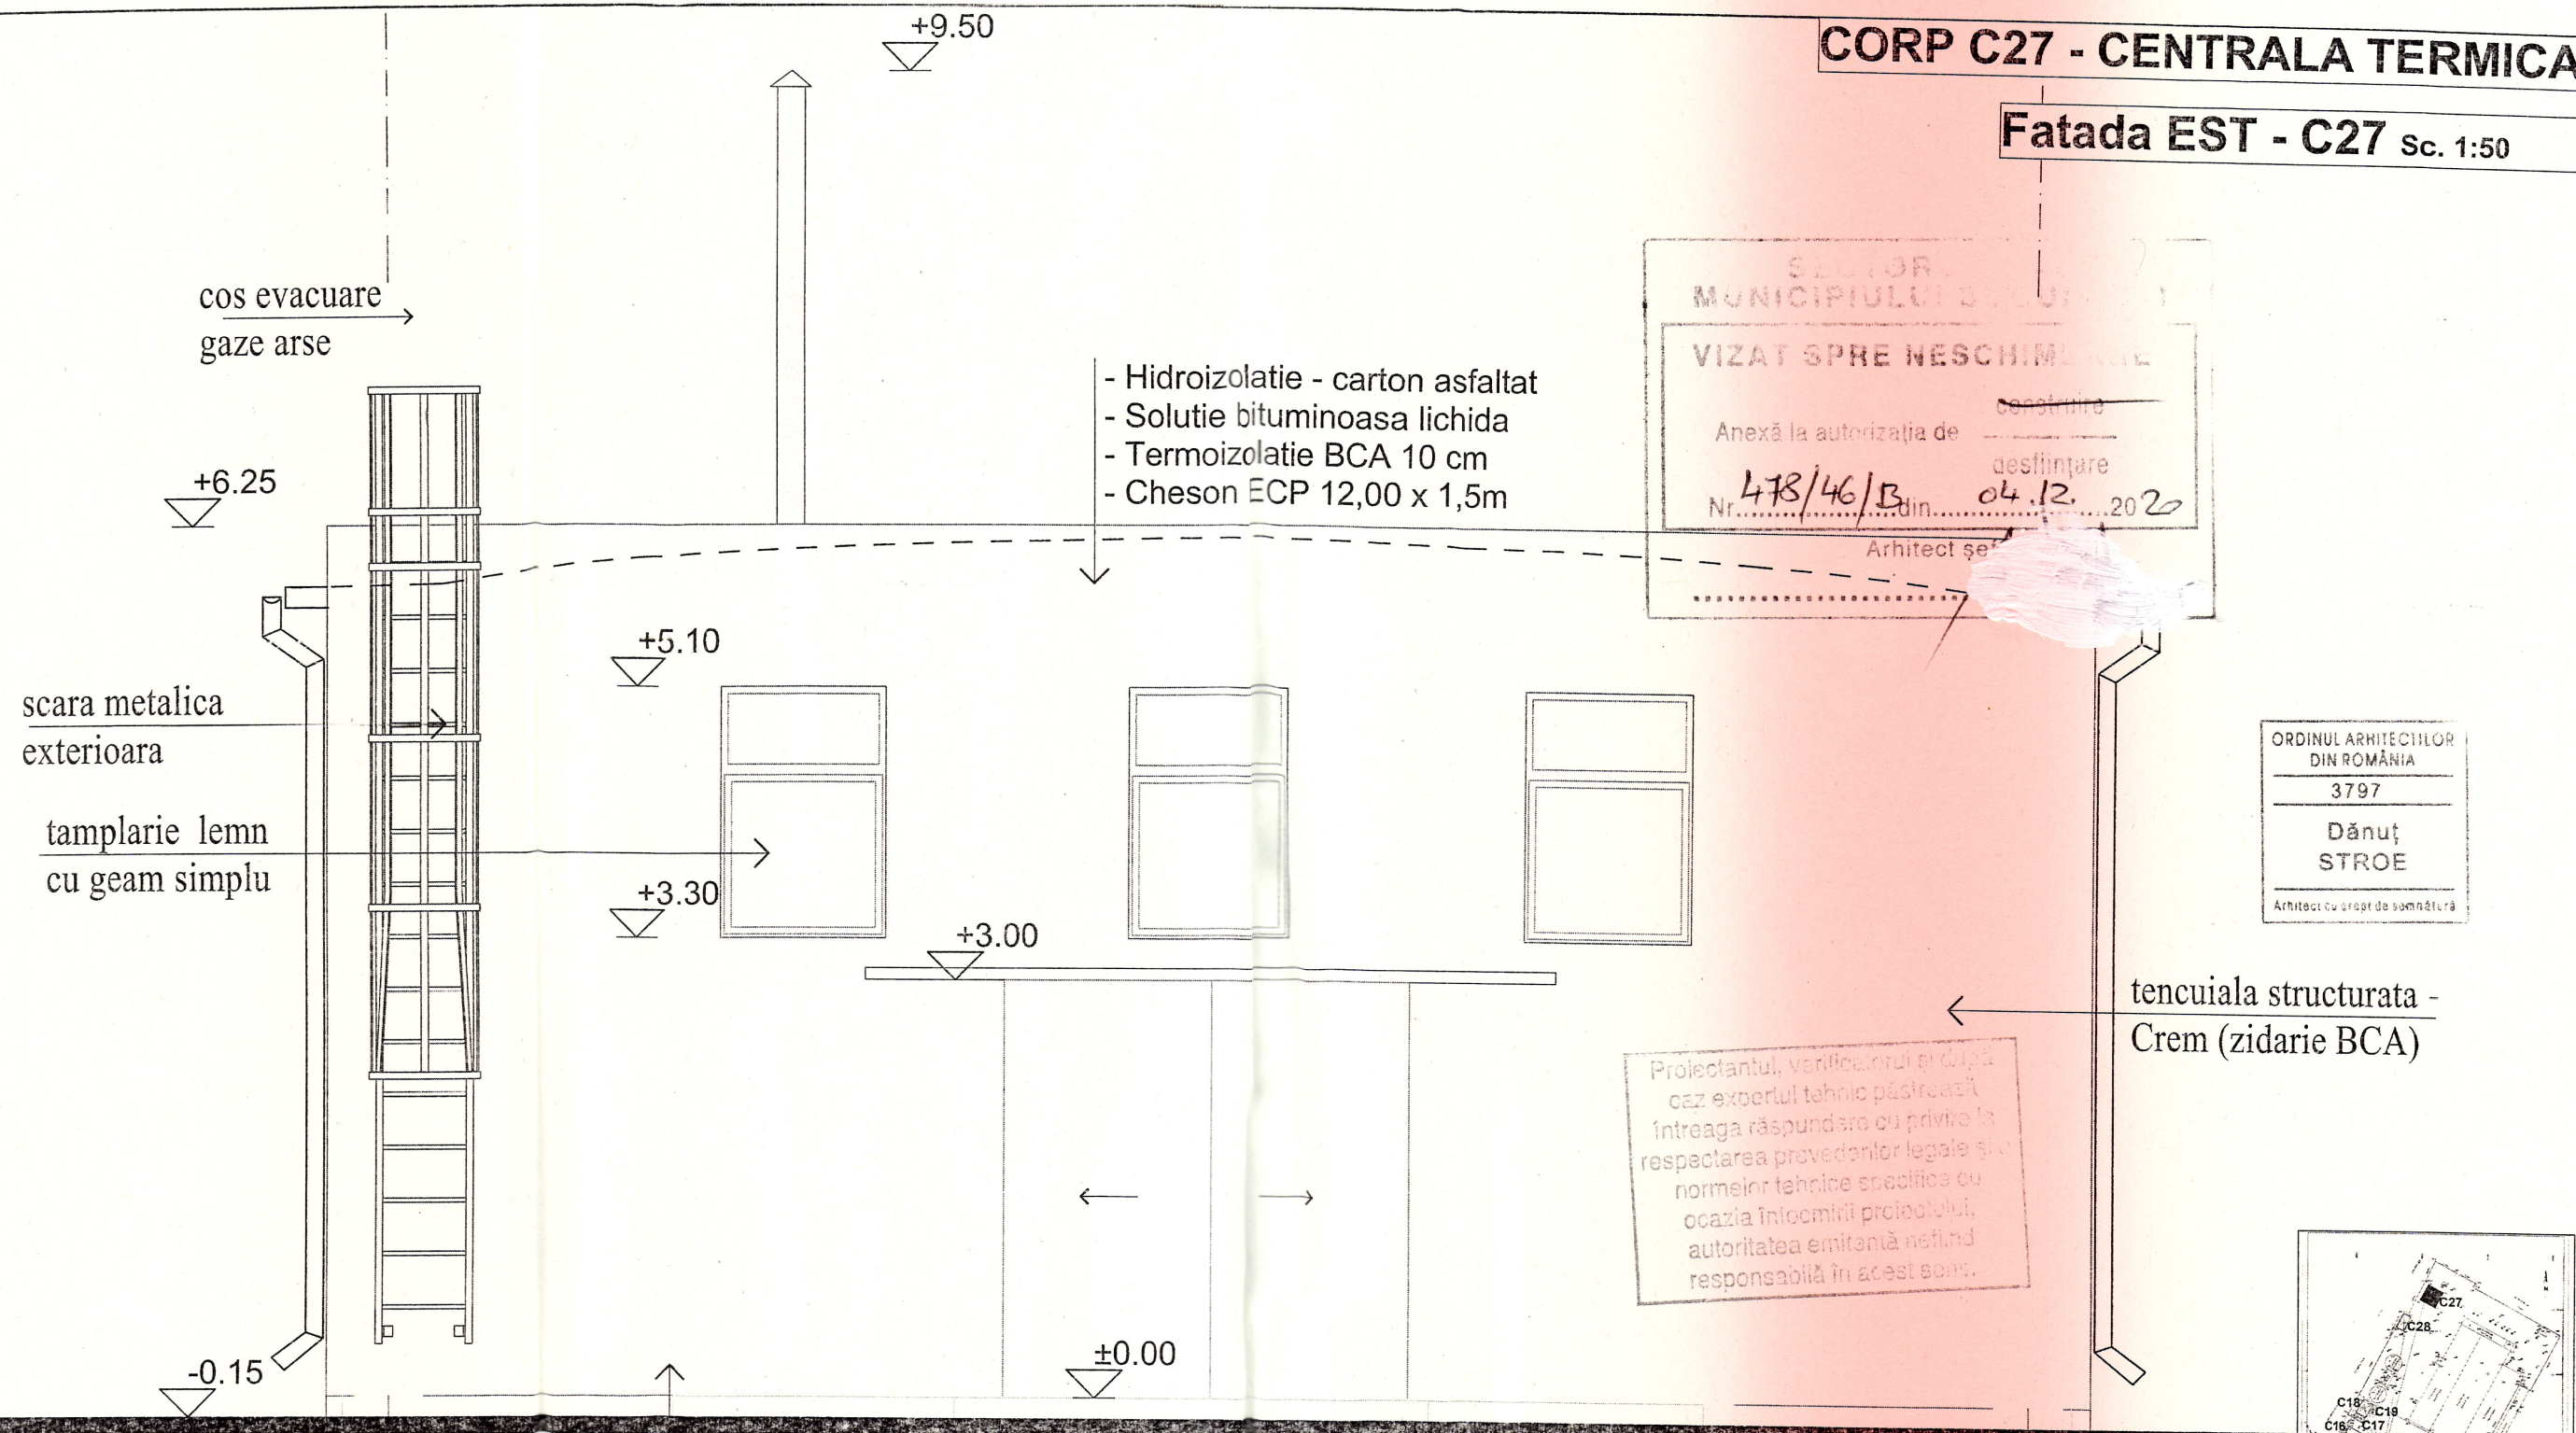

Corp C27 - centrala termica - propus spre desfiintare

12.00

1

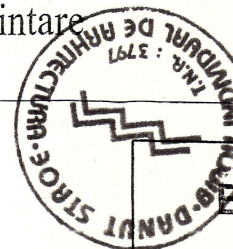

B.I.A. DANUT STROE

CIF: RO25423197

Beneficiar:

S.C. ZAREA S.A.

Nr. Proiect:
04/2020

Faza: D.T.A.D.

Plansa nr./
A18

	Numele:	Semnatura
Sef Proiect:	Arh. Stroe Danut	
Proiectat:	Arh. Stroe Danut	
Desenat:	C.Arh. Visan Eugen	

Adresa:
Bucuresti, Bdul. Bucuresti Noi, nr. 176, sector 1Scara
1:50Data /
Septembrie
2020

Denumire proiect
**DESFIINTARE CONSTRUCTII S.C.
ZAREA S.A.
C15,C16,C17,C18,C19,C27, C28 si C1**

Denumire Plansa
Fatada EST - C27

Categoria de importanta a constructiei: C (normala), clasa de importanta IV (reduca) RISC MIC DE INCENDIU

Materialele folosite pentru realizarea structurii cladirii sunt incombustibile (caramida, betonul, armatura, metal etc.) conform normativelor P.S.I. in vigoare.

Cotele parapetilor si inaltimele usilor sunt date de la nivelul pardoselii finite

Acest desen nu poate fi reprodus si/sau copiat de orice persoana fizica si/sau juridica fara acordul R.I.A. Danut Stroe, faptă reprezentand inușuire ilegală a dreptului de autor.