

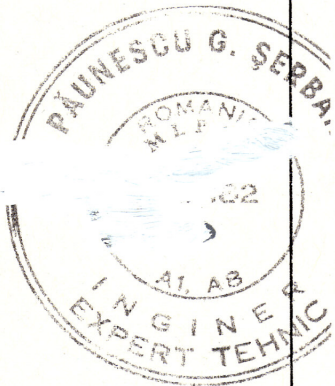
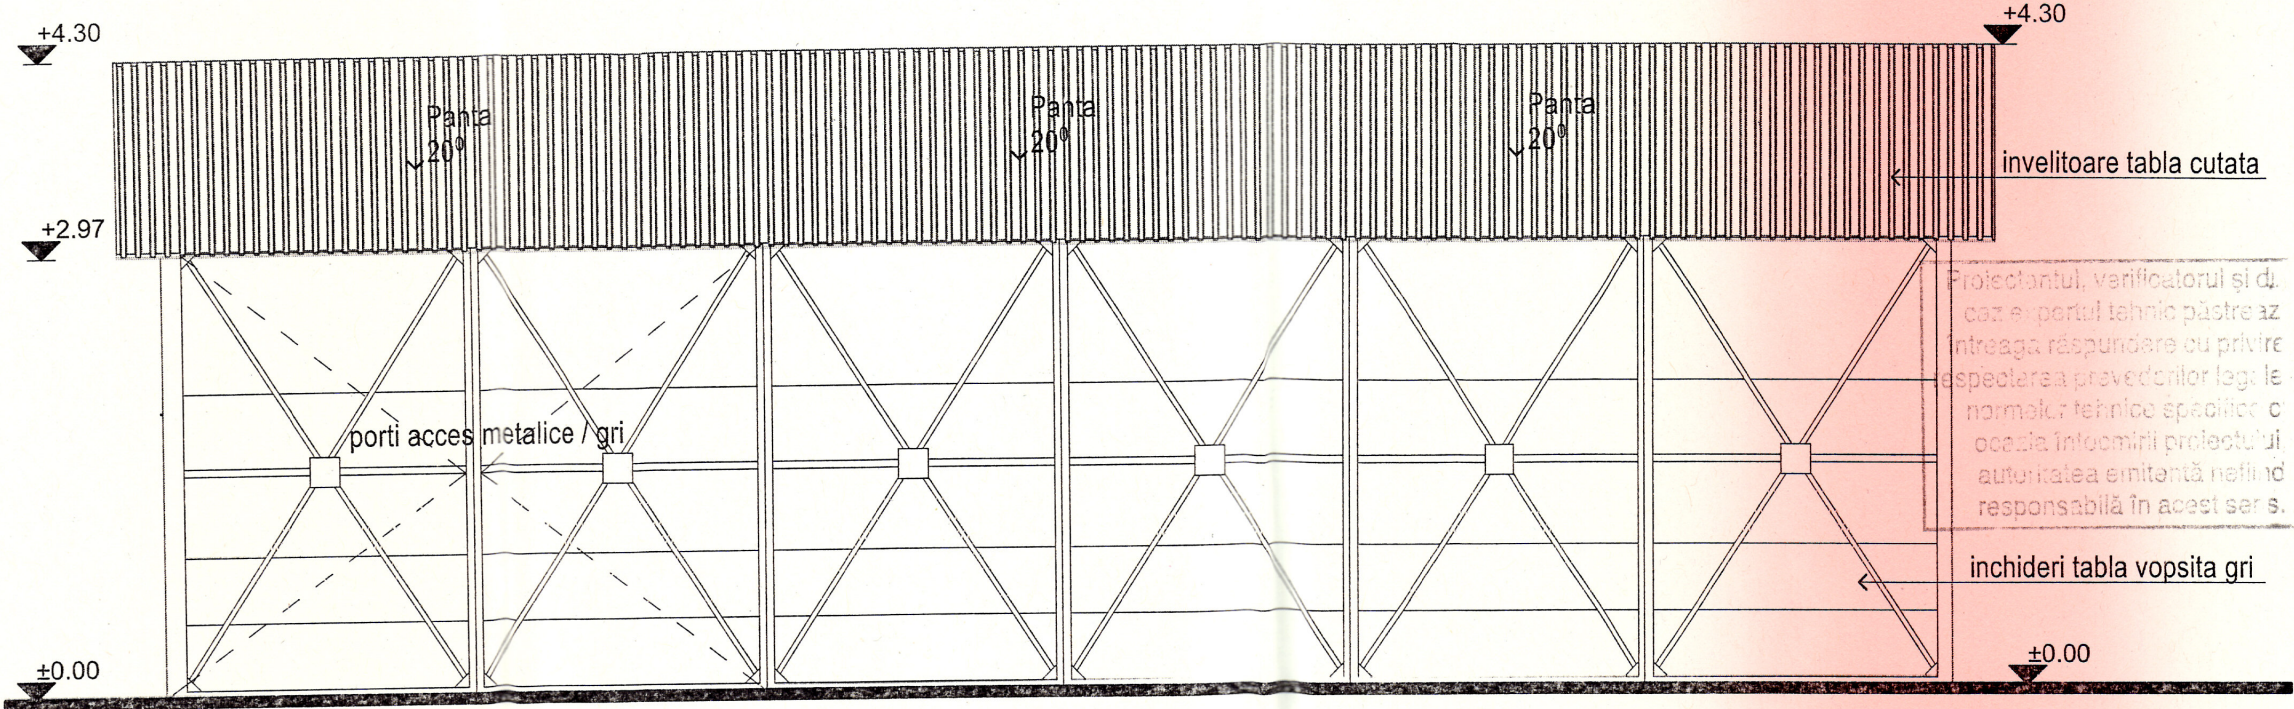
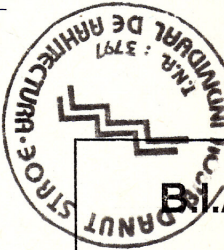
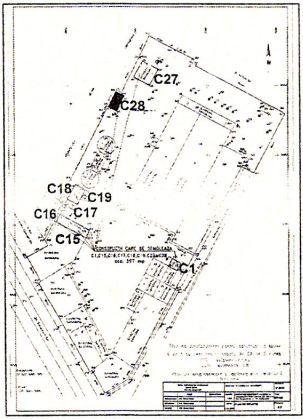


CORP C28 - DEPOZIT

FATADA EST C28 Sc. 1:50

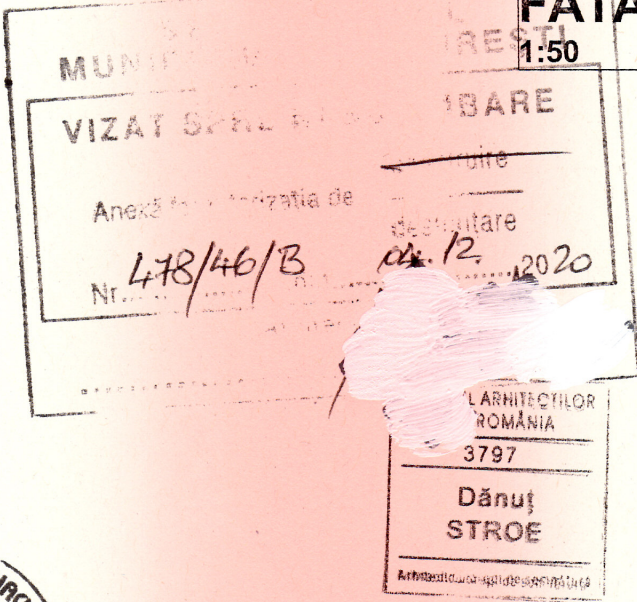

FATADA NORD C28 Sc. 1:50

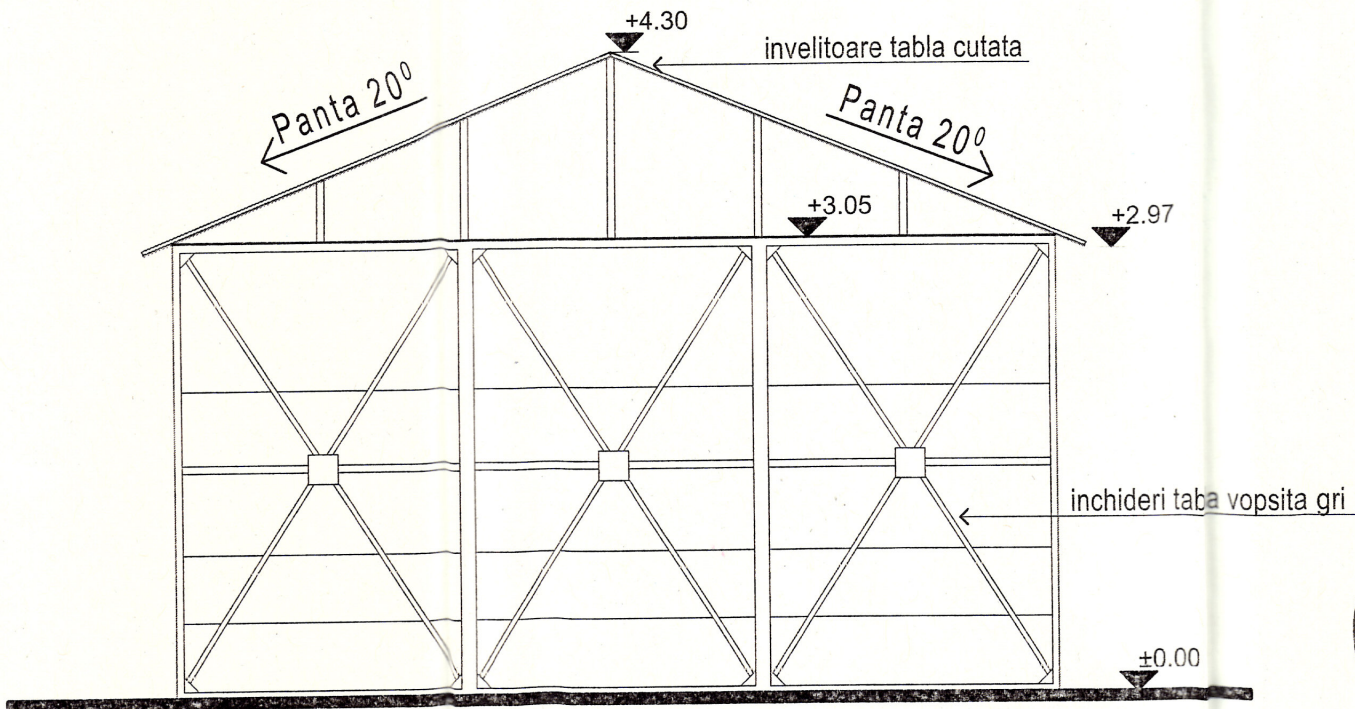

B.I.A. DANUT STROE CIF: RO25423197		Beneficiar:	S.C. ZAREA S.A.	Nr. Proiect:	04/2020
Numele:		Adresa:	Bucuresti, Bdul. Bucurestii Noi, nr. 176 , sector 1	Faza:	D.T.A.D.
Sef Proiect:	Arh. Stroe Danut	Scara:	1:50	Planşa nr./	A25
Proiectat:	Arh. Stroe Danut	Denumire proiect			
Desenat:	C.Arh. Visan Eugen	DESFIINTARE CONSTRUCTII S.C. ZAREA S.A.			
Data / Septembrie 2020		C15,C16,C17,C18,C19,C27, C28 si C1			
Acest desen nu poate fi reprodus si/sau copiat de orice persoana fizica si/sau juridica fara acordul B.I.A. Danut Stroe, faptă reprezentand insusire ilegala a dreptului de autor.		Denumire Planşa			
		FATADA EST / NORD- C28			

Categoria de importanta a constructiei: C (normala), clasa de importanta IV (redusa) RSC MIC DE INCENDIU  
Materialele folosite pentru realizarea structurii cladirii sunt incombustibile (caramida, betonul, armatura, metal etc.) conform normelor P.S.I. in vigoare.  
Cotele parapetilor si inaltimele usilor sunt date de la nivelul pardoselii finite