


CORP C28 - DEPOZIT

FATADA VEST C28 Sc. 1:50

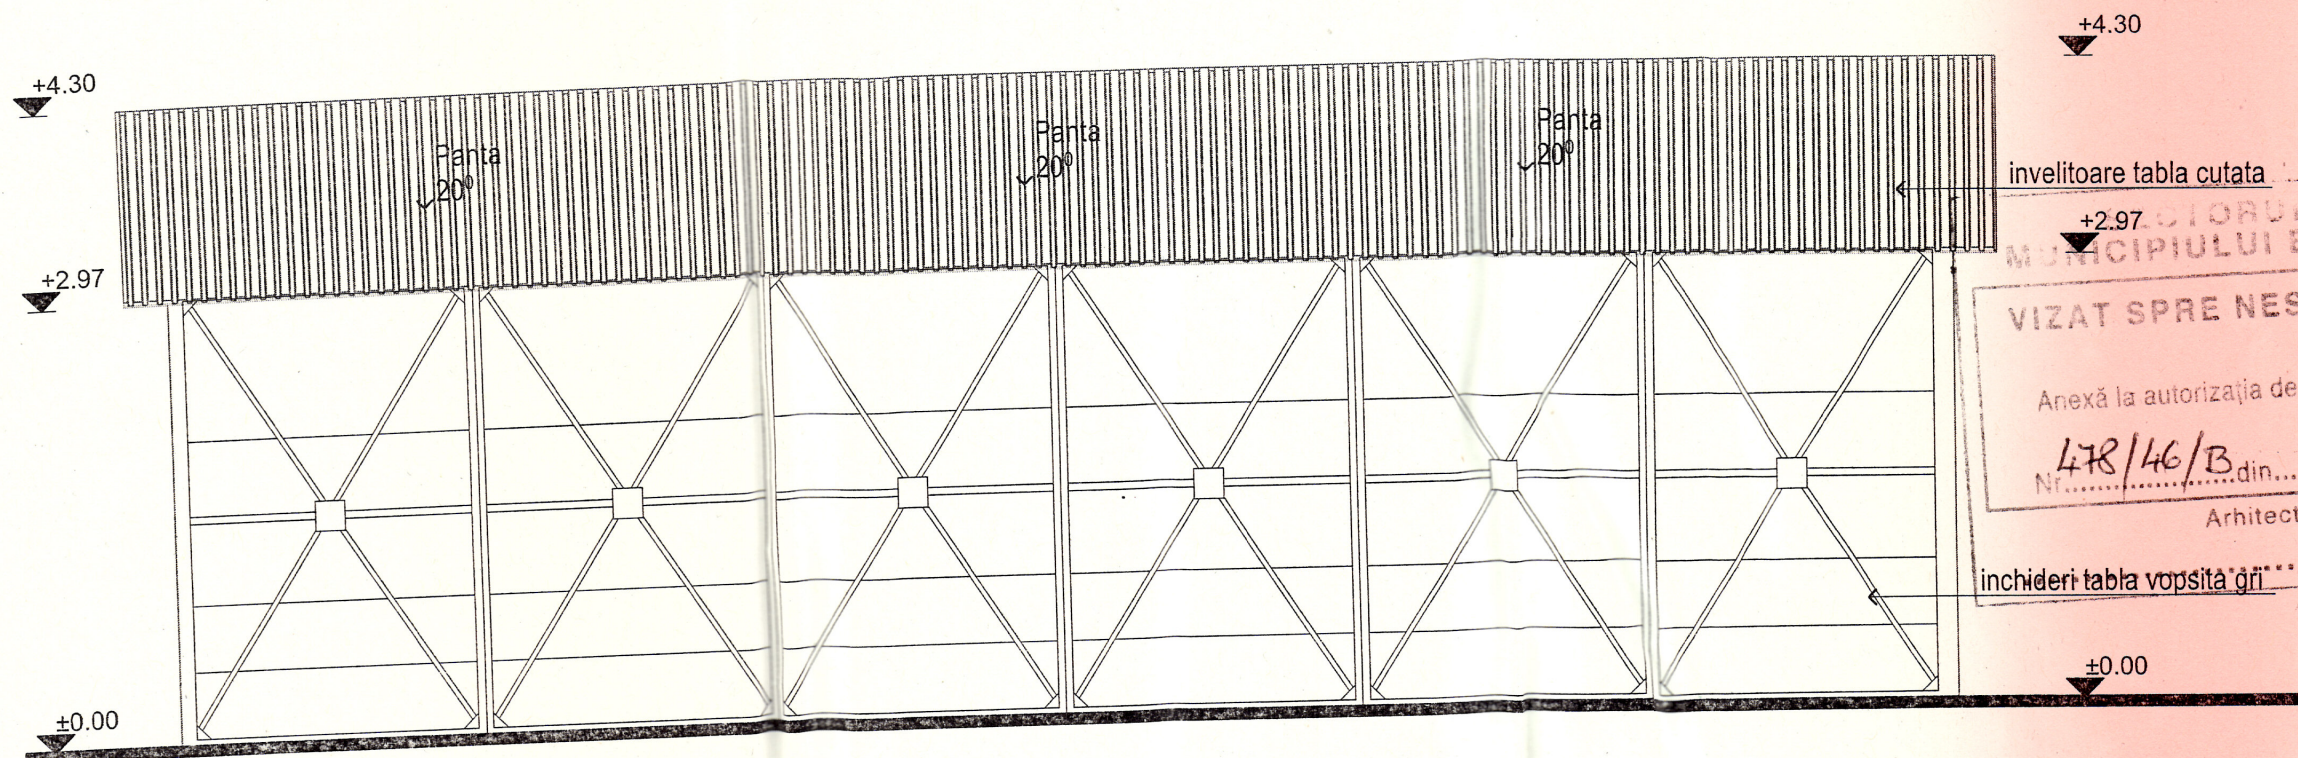


ORDINUL ARHITECTILOR
DIN ROMANIA
3797
Dănuț STROE
Arhitect cu drept de semnătură


VIZAT SPRE NESCHIMBARE

Anexă la autorizația de
478/46/B din 04.12.2020
desființare
Arhitect șef


invelitoare tabla cutata
+4.30
+2.97
±0.00
inchideri tabla vopsita gri

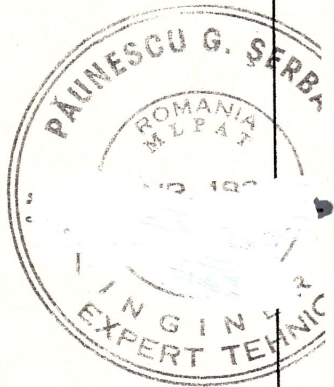


SECTIUNE 5-5 C28 Sc. 1:50

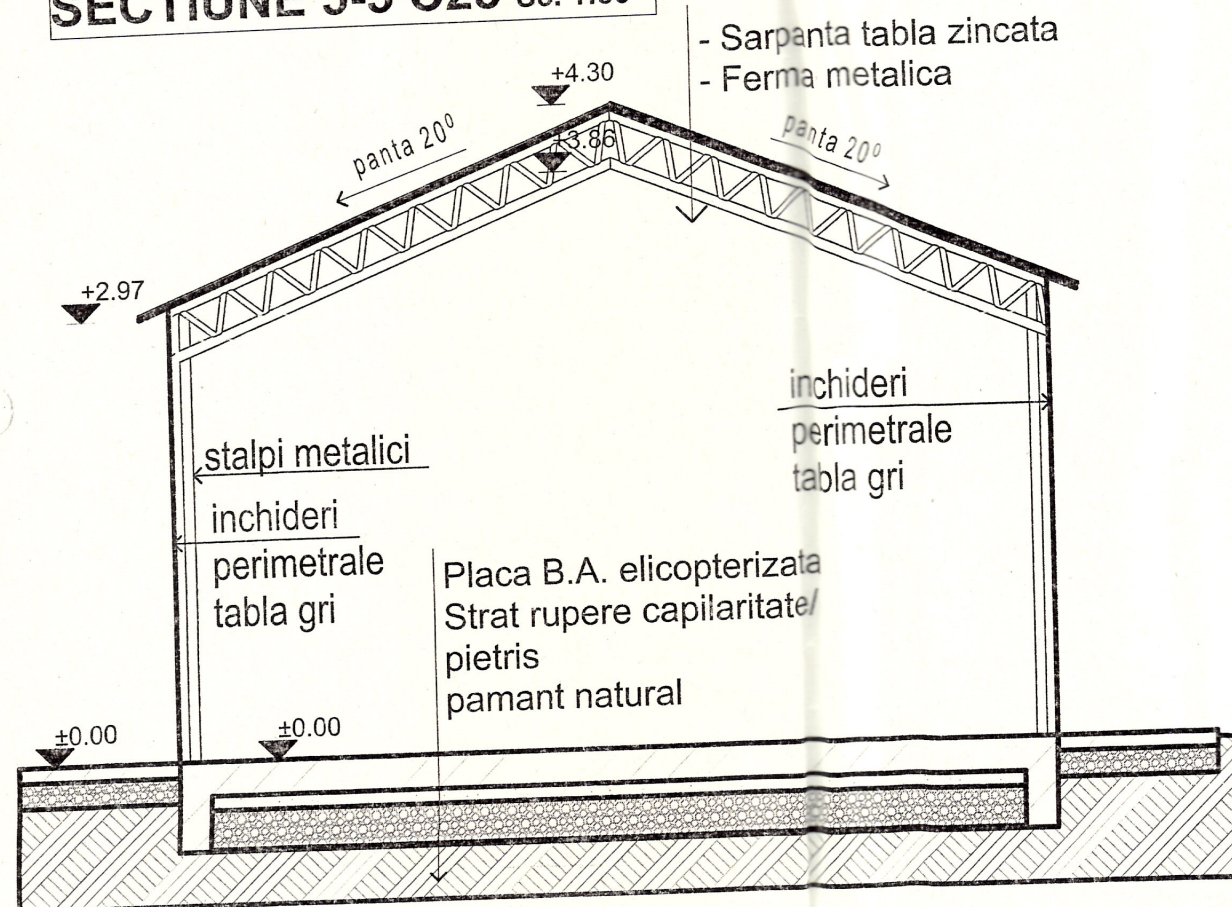

FATADA SUD C28 Sc. 1:50

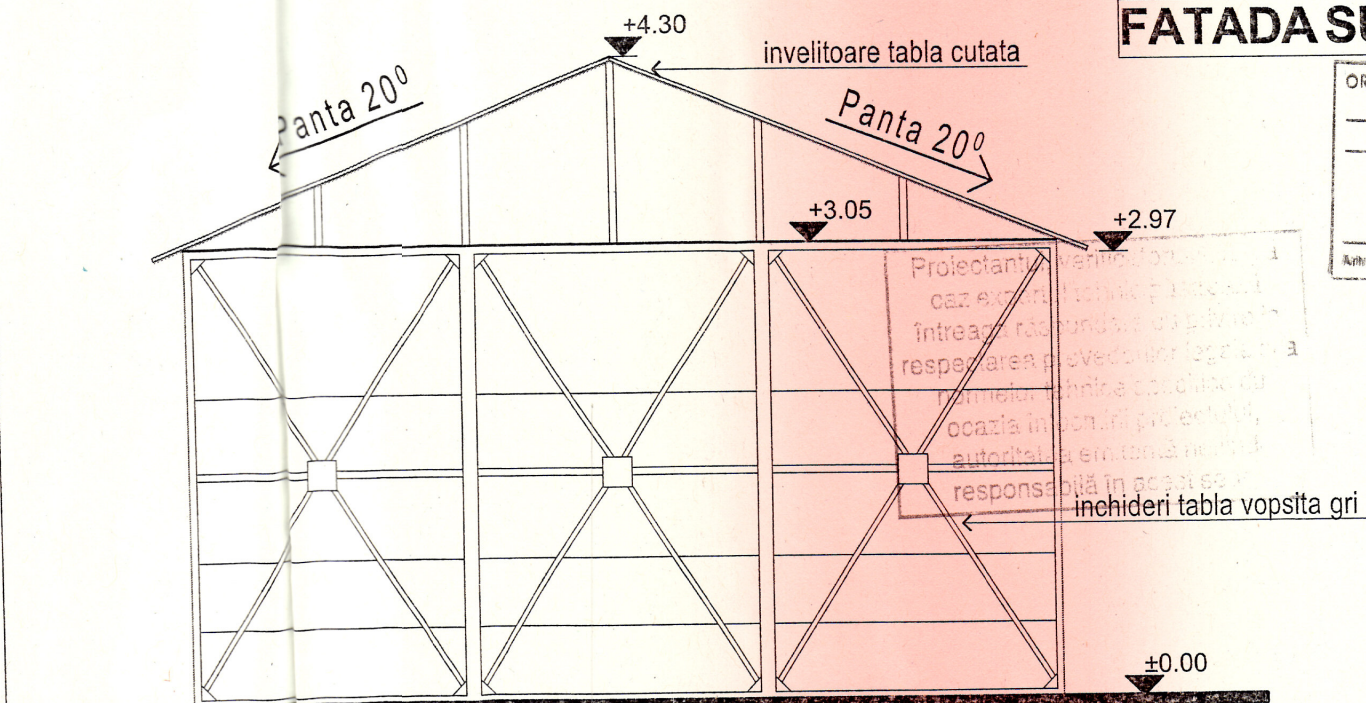

ORDINUL ARHITECTILOR
DIN ROMANIA
3797
Dănuț STROE
Arhitect cu drept de semnătură

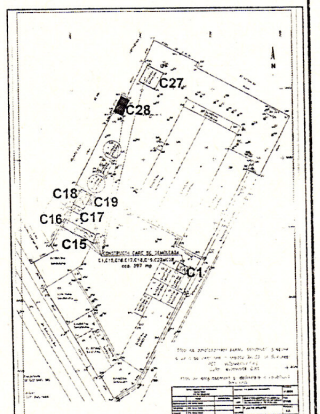

B.I.A. DANUT STROE

CIF: RO25423197

Beneficiar:

S.C. ZAREA S.A.

Nr. Proiect:
04/2020

Faza: D.T.A.D.

Plansa nr./
A26Adresa:
București, Bdul. Bucureștii Noi, nr. 176, sector 1Scara
1:50Data /
Septembrie
2020

Denumire proiect
DESFIINTARE CONSTRUCTII S.C.
ZAREA S.A.
C15,C16,C17,C18,C19,C27, C28 si C1

Denumire Plansa
FATADA VEST/SUD - C28
SECTIUNE 5-5 C28

Sef Proiect:	Arh. Stroe Danut	Semnat:
Proiectat:	Arh. Stroe Danut	
Desenat:	C.Arh. Visan Eugen	

Acest desen nu poate fi reprodus si/sau copiat de orice persoana fizica si/sau juridica fara acordul
B.I.A. Danut Stroe, faptă reprezentând însușire ilegală a dreptului de autor.

Categoria de importanta a constructiei: C (normala), clasa de importanta IV (redusa) RSC MIC DE INCENDIU
Materialele folosite pentru realizarea structurii cladirii sunt incombustibile (caramida, betonul, armatura, metal etc.) conform normelor P.S.I. în vigoare.
Cotele parapetilor si inaltimele usilor sunt date de nivelul pardoselii finite