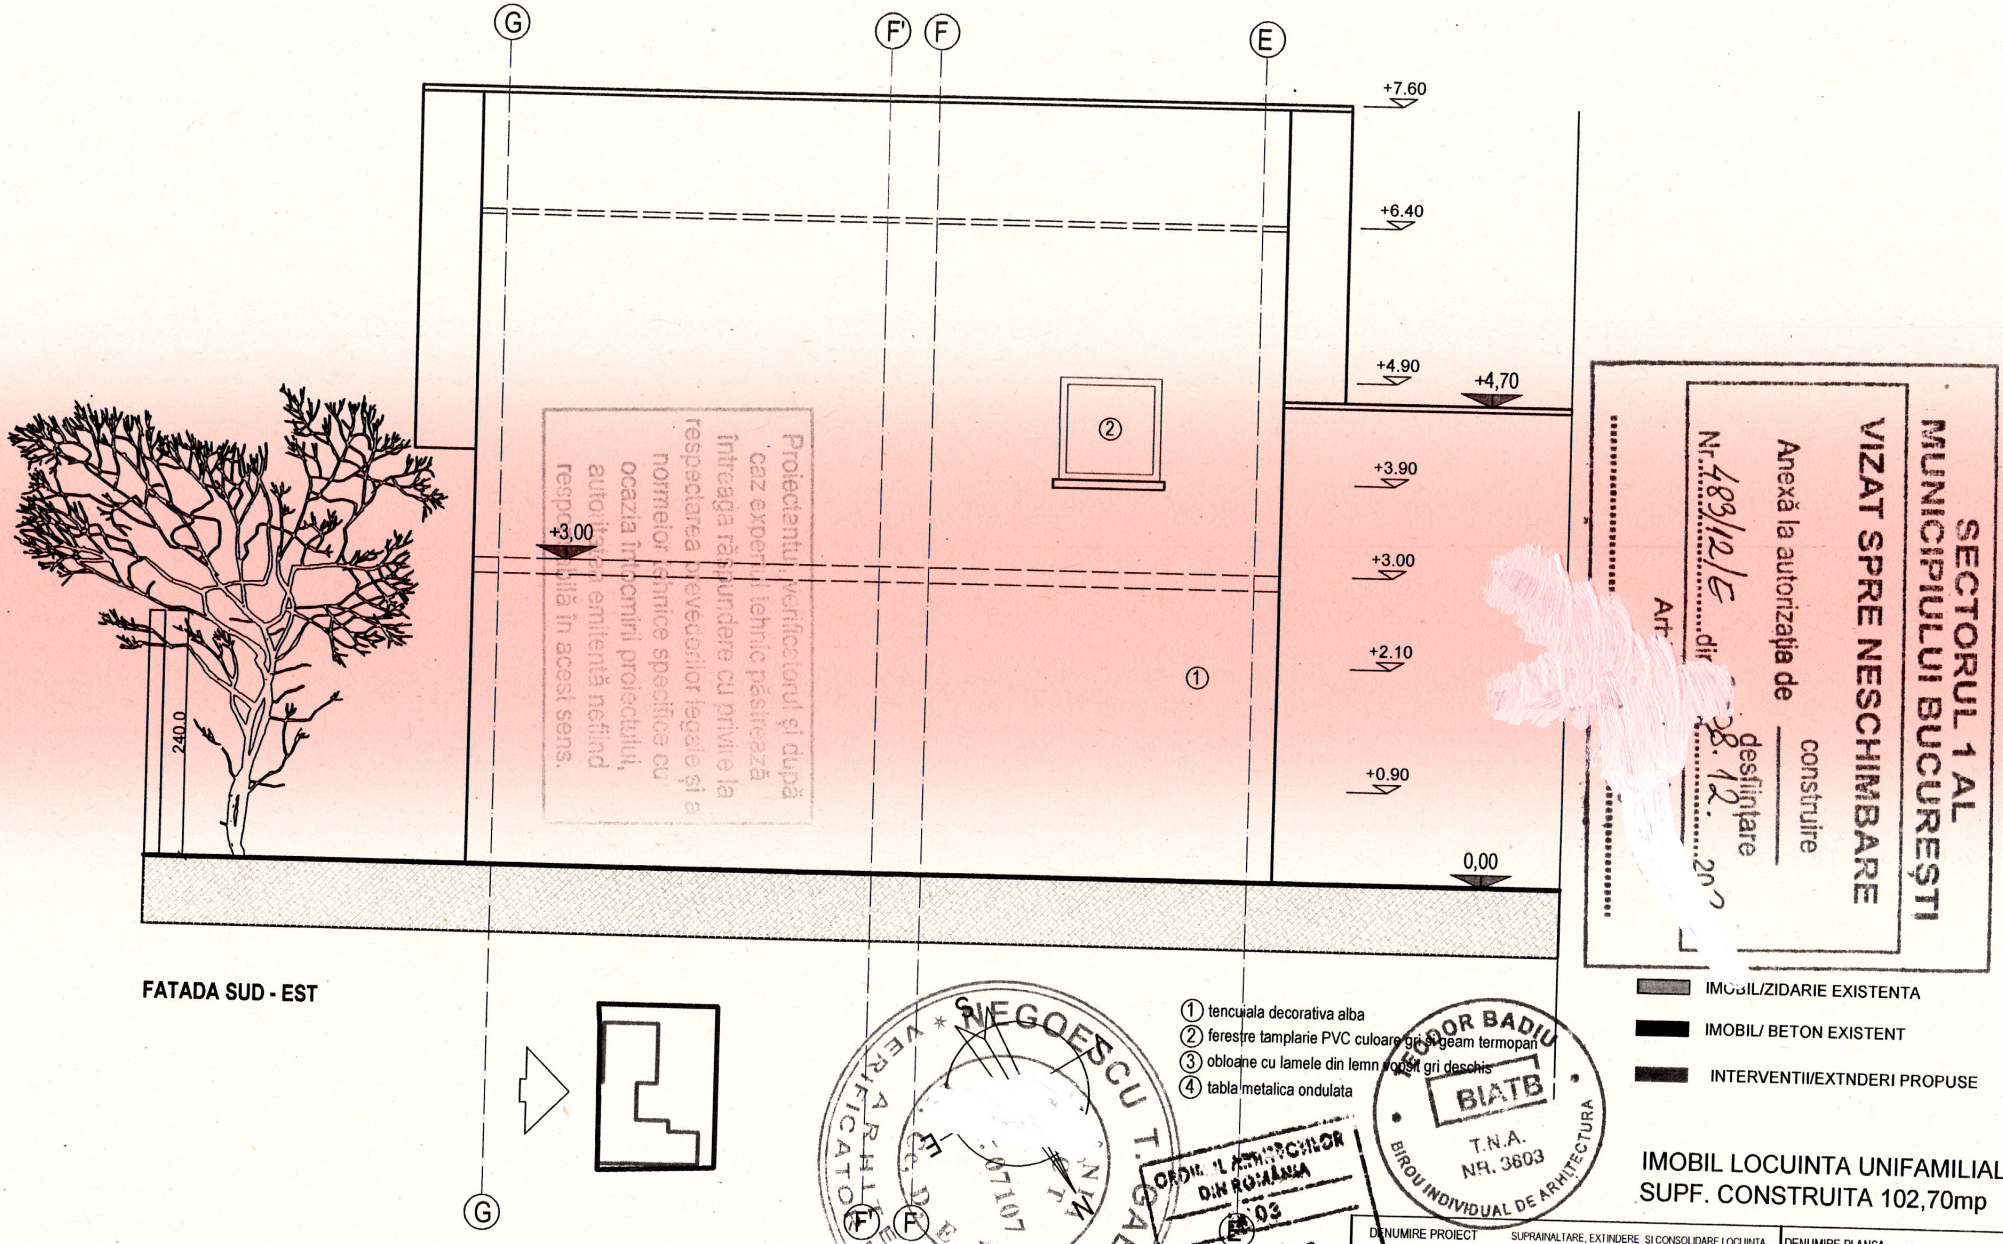

FATADA SUD - EST

① tencuiala decorativa alba
② ferestre tamplarie PVC culoare gri si geam termopan
③ obloane cu lamele din lemn nuoyer gri deschis
④ tabla metalica ondulata

SECTORUL 1 AL MUNICIPIULUI BUCUREȘTI
VIZAT SPRE NESCHIMBARE
Anexă la autorizația de construire
Nr. 483/12/E din 28.12.20
destilintare

IMOBIL/ZIDARIE EXISTENTA
IMOBIL/ BETON EXISTENT
INTERVENTII/EXTNDERI PROPUSE

IMOBIL LOCUINTA UNIFAMILIALA
SUPF. CONSTRUITA 102,70mp

DENUMIRE PROIECT	SUPRAINALTARE, EXTINDERE SI CONSOLIDARE LOCUINTA		DENUMIRE PLANSA
BENEFICIAR	DUMITRESCU ANTONIU		
ADRESA	Str. Echipajului nr.24, sect.1, Bucuresti		FATADA SUD-EST
NR. PROIECT	2502020		
Proiectant	COORDONAT	arh. T. Badiu	FAZA DTAC / NR. PLP7
BUA TEODOR BADIU	PROIECTAT	arh T. Badiu	DATA predare 2020
	DESENAT	arh T. Badiu	DATA revizie:

Proiectantul verificatorul și după caz expertul tehnic păstrează întreaga răspundere cu privire la respectarea prevederilor legale și a normelor tehnice specifice cu ocazia întocmirii proiectului, autorizației emitentă nefiind responsabilă în acest sens.

ORDINUL ARHITECȚILOR DIN ROMÂNIA
03
Teodor BADIU

TEODOR BADIU
BIATB
T.N.A. NR. 3603
BIROU INDIVIDUAL DE ARHITECTURA