

SECTORUL 1 AL  
MUNICIPIULUI BUCUREȘTI

VIZAT SPRE DESCHIMBARE


Anexă la autorizația de construire  
desființare

Nr. 699/16718 din 09.12.2020


Arhitect [Signature]



Proiectantul, verificatorul și după  
caz, expertul tehnic păstrează  
întreaga răspundere cu privire la  
respectarea prevederilor legale și a  
normelor tehnice de proiectare și  
construcție în conformitate cu  
dispozițiile proiectului.

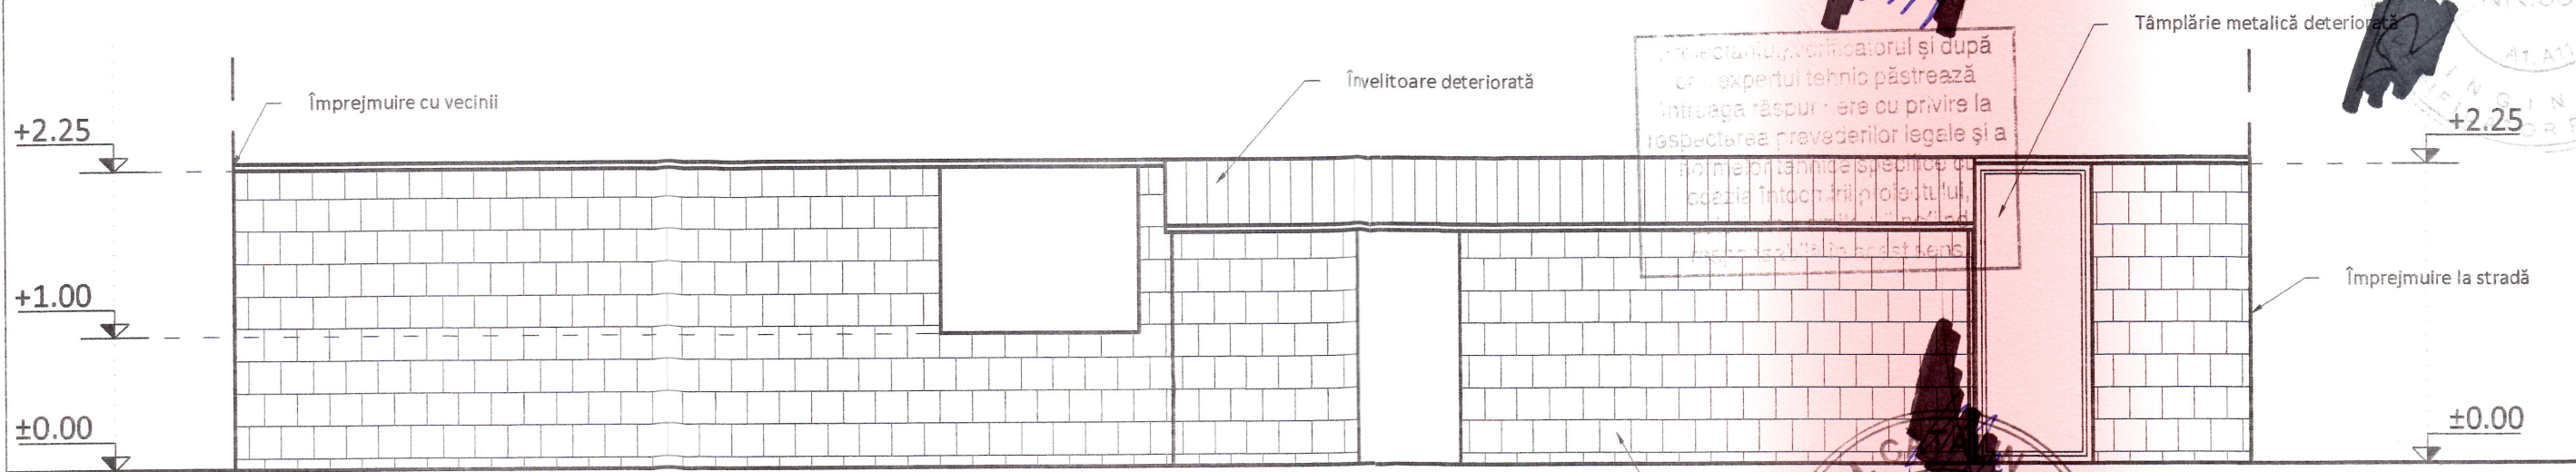

Ziduri deteriorate ca să dovedească demolarea

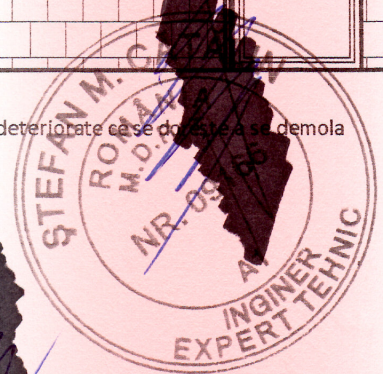

ORDINUL ARHITECTILOR  
DIN ROMANIA

705

Mădălina Ioana Ofirim

Arhitect



CATEGORIA DE IMPORTANȚĂ - C (REDUSĂ) - HGR 766/1997  
GRADUL DE REZISTENȚĂ LA FOC - III - CF. P118/1999  
RISC DE INCENDIU - MIC - CF. P118/1999

DENUMIRE PROIECT	DEȘFIINȚARE CONSTRUCȚII EXISTENTE C1 ȘI C2					
	Mun. București, orașul București, Sector 1, Str. Baia Sprie, nr. 20, nr. cad. 275163					
BENEFICIAR	TRĂILĂ CĂTĂLIN-ADRIAN					
	Mun. București, sector 1, Str. Ion Neculce, nr. 32					
PROIECTANT GENERAL	SC InterTECH Design SRL					
	Tel: 021.310.71.17, 0740.072.741., www.intertechdesign.ro, e-mail: office@intertechdesign.ro					
Specificatie:	Nume:	Semnatura:	Nr. contract:	20069-P/03.06.2019	Data:	DECEMBRIE 2019
SEF PROIECT:	arh. Mădălina Ioana Ofirim		Cod proiect:	20069-P-40-1-D.T.A.D	Scara:	1: 50
PROIECTAT:	arh. Mădălina Ioana Ofirim		Titlu planșă:	FAȚADĂ PRINCIPALĂ	Etapă:	D.T.A.D
DESENAT:	arh. Victoria Marina		Disciplina:	- ARHITECTURA -	Cod planșă:	A02

