


SECTORUL 1 AL  
MUNICIPIULUI BUCUREȘTI

VIZAT SPRE NESCHIMBARE

Anexă la autorizația de construcție  
de schimbare

Nr. 495/55/S. 11/12.2020

Arhitect

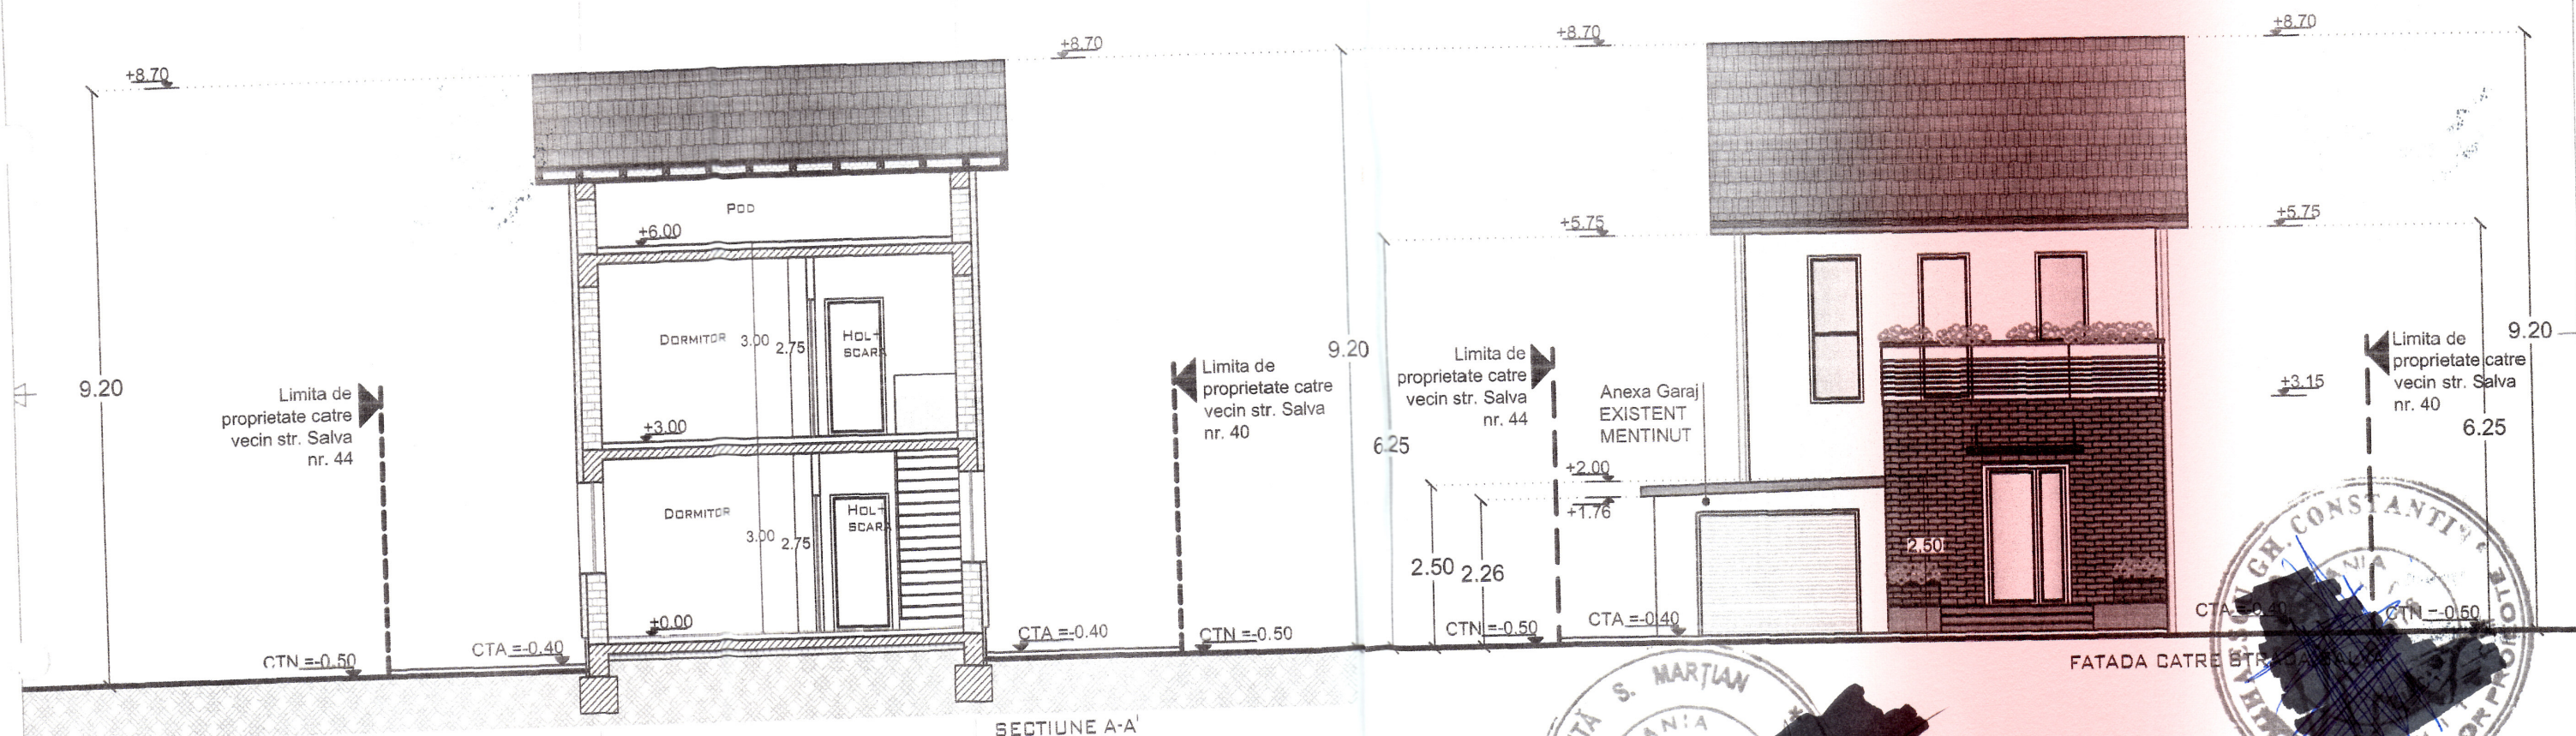

TEMA: AUTORIZARE LUCRI DE CONSTRUIRE LOCUINTA  
INDIVIDUALA P+1E+Pod  
PROPRIETAR: BOJARIU GELU  
ADRESA: Str. SALVA NR.2, SECTOR 1, BUCURESTI  
-Categoria de importanta a constructiei: REDUSA "D" (conform H.G.  
nr. 766/1997 publicata in M 352 din 10 decembrie 1992)  
-Clasa de importanta expunere la cutremur: "IV" (conform Normativului  
P100-1/2013)

AUTORUL PREZENTEI DOCUMENTATII ESTE S.C. BIROU-ARHITECTURA HOBBY CONSTRUCT S.R.L.  
SI DETINE DREPTURILE EXCLUSIVE DE COPYRIGHT

VERIFICATOR EXPERT	Nume	Semnatura	Carinta	Studiu	Data	SCARA
		Aurelia - Carmen BOTEZ			03/2020	1:100
BIROU-ARHITECTURA HOBBY CONSTRUCT S.R.L.						Proiect B.G.S.B./20
Proiectanti	Nume	Semnatura	Beneficiar BOJARIU GELU			Editia
Sef proiect	Arh. Carmen Botez					DTAC
Proiectat	Arh. Diana Creciun		Titlu Plansa SECTIUNEA A-A' / FATADA CATRE STRADA			Plansa nr.
Desenat	Arh. Diana Creciun					A.07