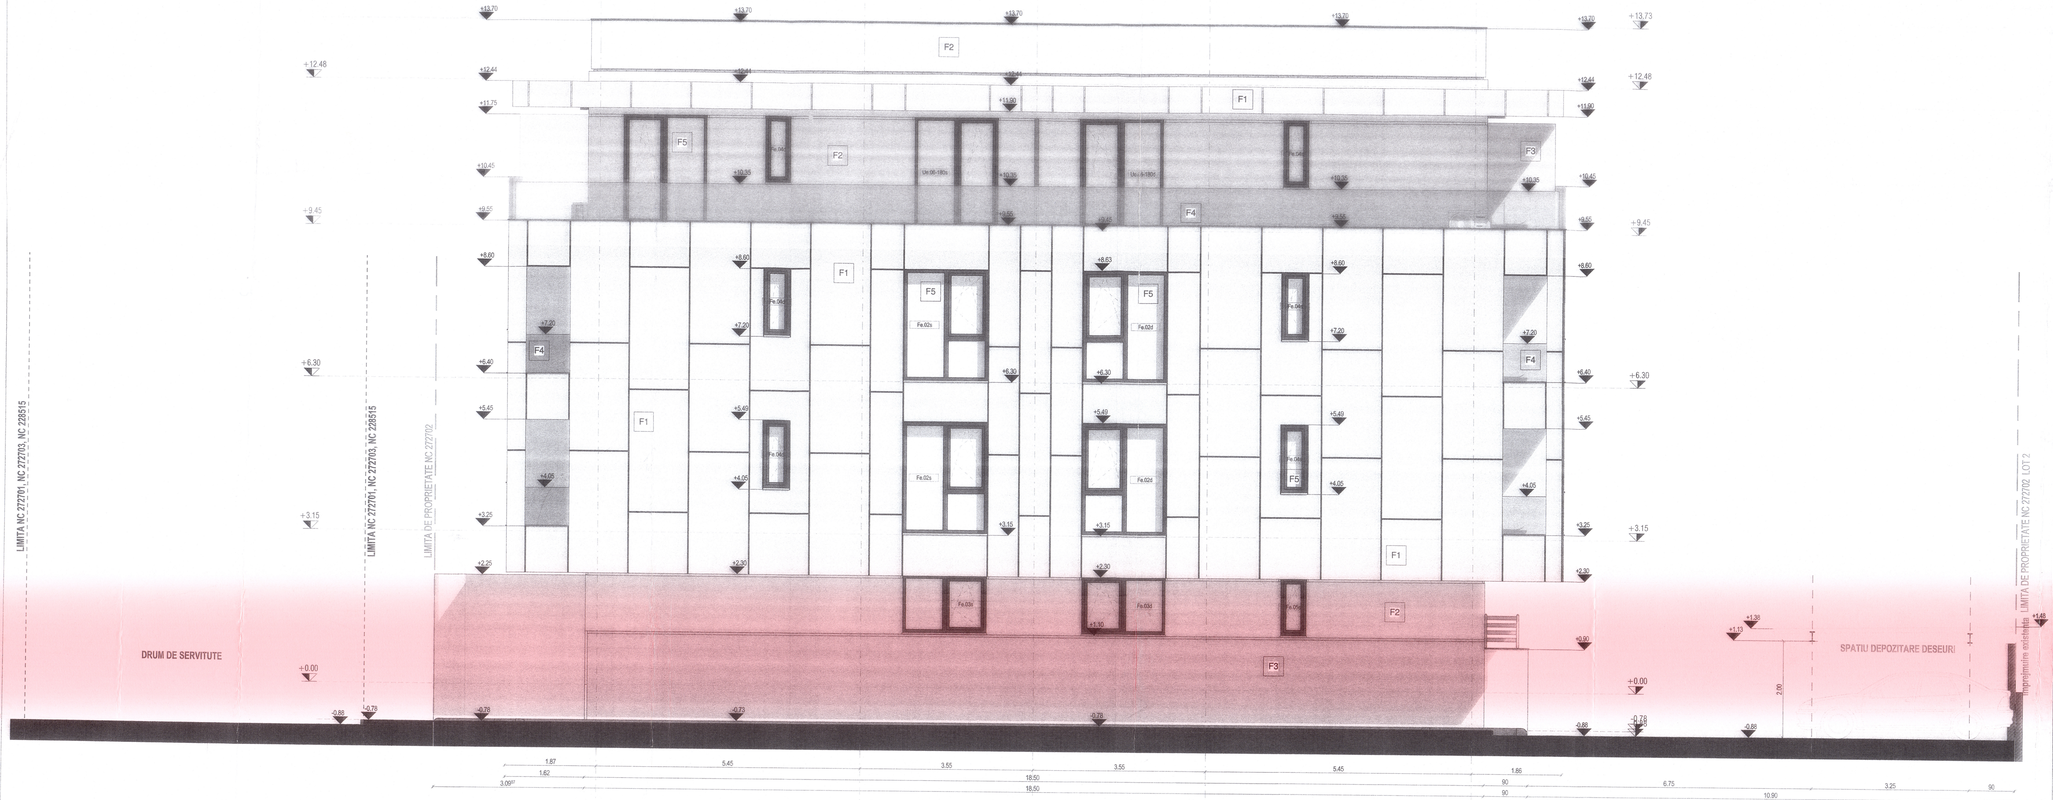


**LEGENDA FINISAJE FATADA:**

| LEGENDA CULORI | INDICATIV | DESCRIERE |
|---|---|---|
| | F1 | FATADA VENTILATA<br>FINISAJ - FIBROCIMENT GAMA TECTIVA CULOARE TE 16<br>TERMOIZOLATIE - vata minerala bazaltica, incombustibila |
| | F2 | FATADA TERMOSISTEM<br>FINISAJ - TENCUIALA DECORATIVA CULOARE ALBA<br>TERMOIZOLATIE - din polistiren expandat, cel puțin B-s2,d0, in cadrul carora se vor monta fasii orizontale de termoizolatie incombustibila din vata minerala bazaltica, sectiune 10 x 30 cm, clasa de reactie la foc A1 sau A2-s1,d0, aplicata in dreptul fiecarui planseu pe intreaga suprafata a termosistemului, pentru a evita propagarea focului pe fatada |
| | F3 | FATADA TERMOSISTEM<br>FINISAJ - TENCUIALA DECORATIVA CULOARE GAMA CROMATICA FIBROCIMENT<br>TERMOIZOLATIE - din polistiren expandat, cel puțin B-s2,d0, in cadrul carora se vor monta fasii orizontale de termoizolatie incombustibila din vata minerala bazaltica, sectiune 10 x 30 cm, clasa de reactie la foc A1 sau A2-s1,d0, aplicata in dreptul fiecarui planseu pe intreaga suprafata a termosistemului, pentru a evita propagarea focului pe fatada |
| | F4 | BALUSTRADA DIN STICLA<br>STRATIFICATA SI SECURIZATA PRINSA IN PROFIL TIP "U" |
| | F5 | TAMPLARIE<br>Tamplarie din PVC, culoare gri-antracit, in sistem cu rupere de punte termica,<br>geam tip termopan LOW-E. |

**LEGENDA SIMBOLURI SI NOTATII**

| | | | |
|---|---|---|---|
| | Acces pietonal | | Acces apartamente |
| | Limita de proprietate NC 272702 | | |
| | Limita edificabil NC 272702 | | Simbol sectiuni |
| | Limita edificabil balcoane NC 272702 | | |
| | Limite cadastrale, NC 227701, NC 272703, NC 228515 | | |

**CONSTRUCTIE CU FUNCTIUNE REZIDENTIALA P+2E+3Er**
**CATEGORIA DE IMPORTANTA "C" NORMALA** (conf.HGR NR.766/19[illegible])
**CLASA DE IMPORTANTA "III" – Cladiri multietajate de locuit conform P100-1/2013;**
**GRADUL DE REZISTENTA LA FOC "II" - nivelul II de stabilitate la incendiu (P118/99);**
**RISC DE INCENDIU - RISC MIC;**
- Compartimente de incendiu suprateran (Locuinte): **RISC DE INCENDIU MIC;**

NOTE GENERALE:

1. ANTREPRENORUL VA VERIFICA TOATE DIMENSIUNILE PE SANTIER INAINTE DE [illegible] SI INCEPEREA EXECUTIEI PENTRU TOATE CAZURILE [illegible] VA SESIZA IMEDIAT K-BOX CONSTRUCTION & DESIGN DACA VOR APAREA NECLARITATI PE SANTIER SAU DACA EXISTA DIFERENTE INTRE COTE SI SAU DETALII.
2. NU SE VA MULTIPLICA DOCUMENTATIA IN VEDEREA FOLOSIRII PENTRU ALTE [illegible]
3. INFORMATIA PREZENTATA IN ACEASTA DOCUMENTATIE PREZINTA INTENTIA [illegible] ANTREPRENORUL VA SUBMITE SPRE AFROBARE ARHITECTULUI DESENE DE PREFABRICATIE, SHEVARE DE CALCUL SI MODIFICARI
4. DETALELE CARE SE FURNIZEAZA FIRA PROIECT REPREZINTA INTENTIA [illegible] TEHNOLOGIA SI DETALELE DE MONTAJ EFECTIVE TREBUIE FURNIZATE DE PRODUCATORII ASMESTI SI SUPUSE APROBARII PROIECTANTULUI GENERAL.

K-BOX CONSTRUCTION & DESIGN S.R.L. BUCURESTI - ROMANIA

SECTORUL 1 AL MUNICIPIULUI BUCUREȘTI
VIZAT SPRE NECONFORMARE
autorizația de construire / desființare
Nr. 502/37/29.12.2020
AVIZ [illegible]

| | |
|---|---|
| PROIECTANT GENERAL: | CLIENT: |
| **S.C. K-BOX CONSTRUCTION & DESIGN S.R.L.** | **S.C. A.R.C. 2002 S.R.L.** |
| ADRESA: Calea Grozavesti nr. 103-105, sector 1, Bucuresti CUI: 29079097 J40/10782/2011 | ADRESA: Str.Topografilor, nr. 31, Mansarda, Camera nr. 3, Sector 1, Bucuresti |

PROIECT:
**CONSTRUIRE IMOBIL DE LOCUINTE COLECTIVE P+2E+3Er, IMPREJMUIRE TEREN, ORGANIZARE DE EXECUTIE, BRANSAMENTE, ACOPERIRE PARCARI EXTERIOARE**
ADRESA: Strada Straulesti, nr. 115A (fost 53-199), Sector 1, Bucuresti

| SPECIFICATIE | NUME SI PRENUME | SEMNATURA |
|---|---|---|
| SEF PROIECT | arh. Ioana Pad[illegible] | |
| PROIECTAT / DESENAT | arh. Iulian Matha | |
| PROIECTAT / DESENAT | arh. Daniela Fedoc | |

FAZA: D.T.A.C + D.T.O.E. | NR. PROIECT: KB-166

DENUMIRE PLANSA:
**FATADA EST**

| SCARA | DATA | NR. PLANSA |
|---|---|---|
| 1:50 | SEPTEMBRIE 2020 | A.11 |