


CAIPIAS DE PLUMB CAUASICAL SUAKA 1:300 atreent Imobilului situat in Bulevardul MIHALACHE ION, Numar: 104, sector 1, Bu

OBIECTIV STUDIAT -
SPATIU COMERCIAL
NR. CAD.251318-C1-229

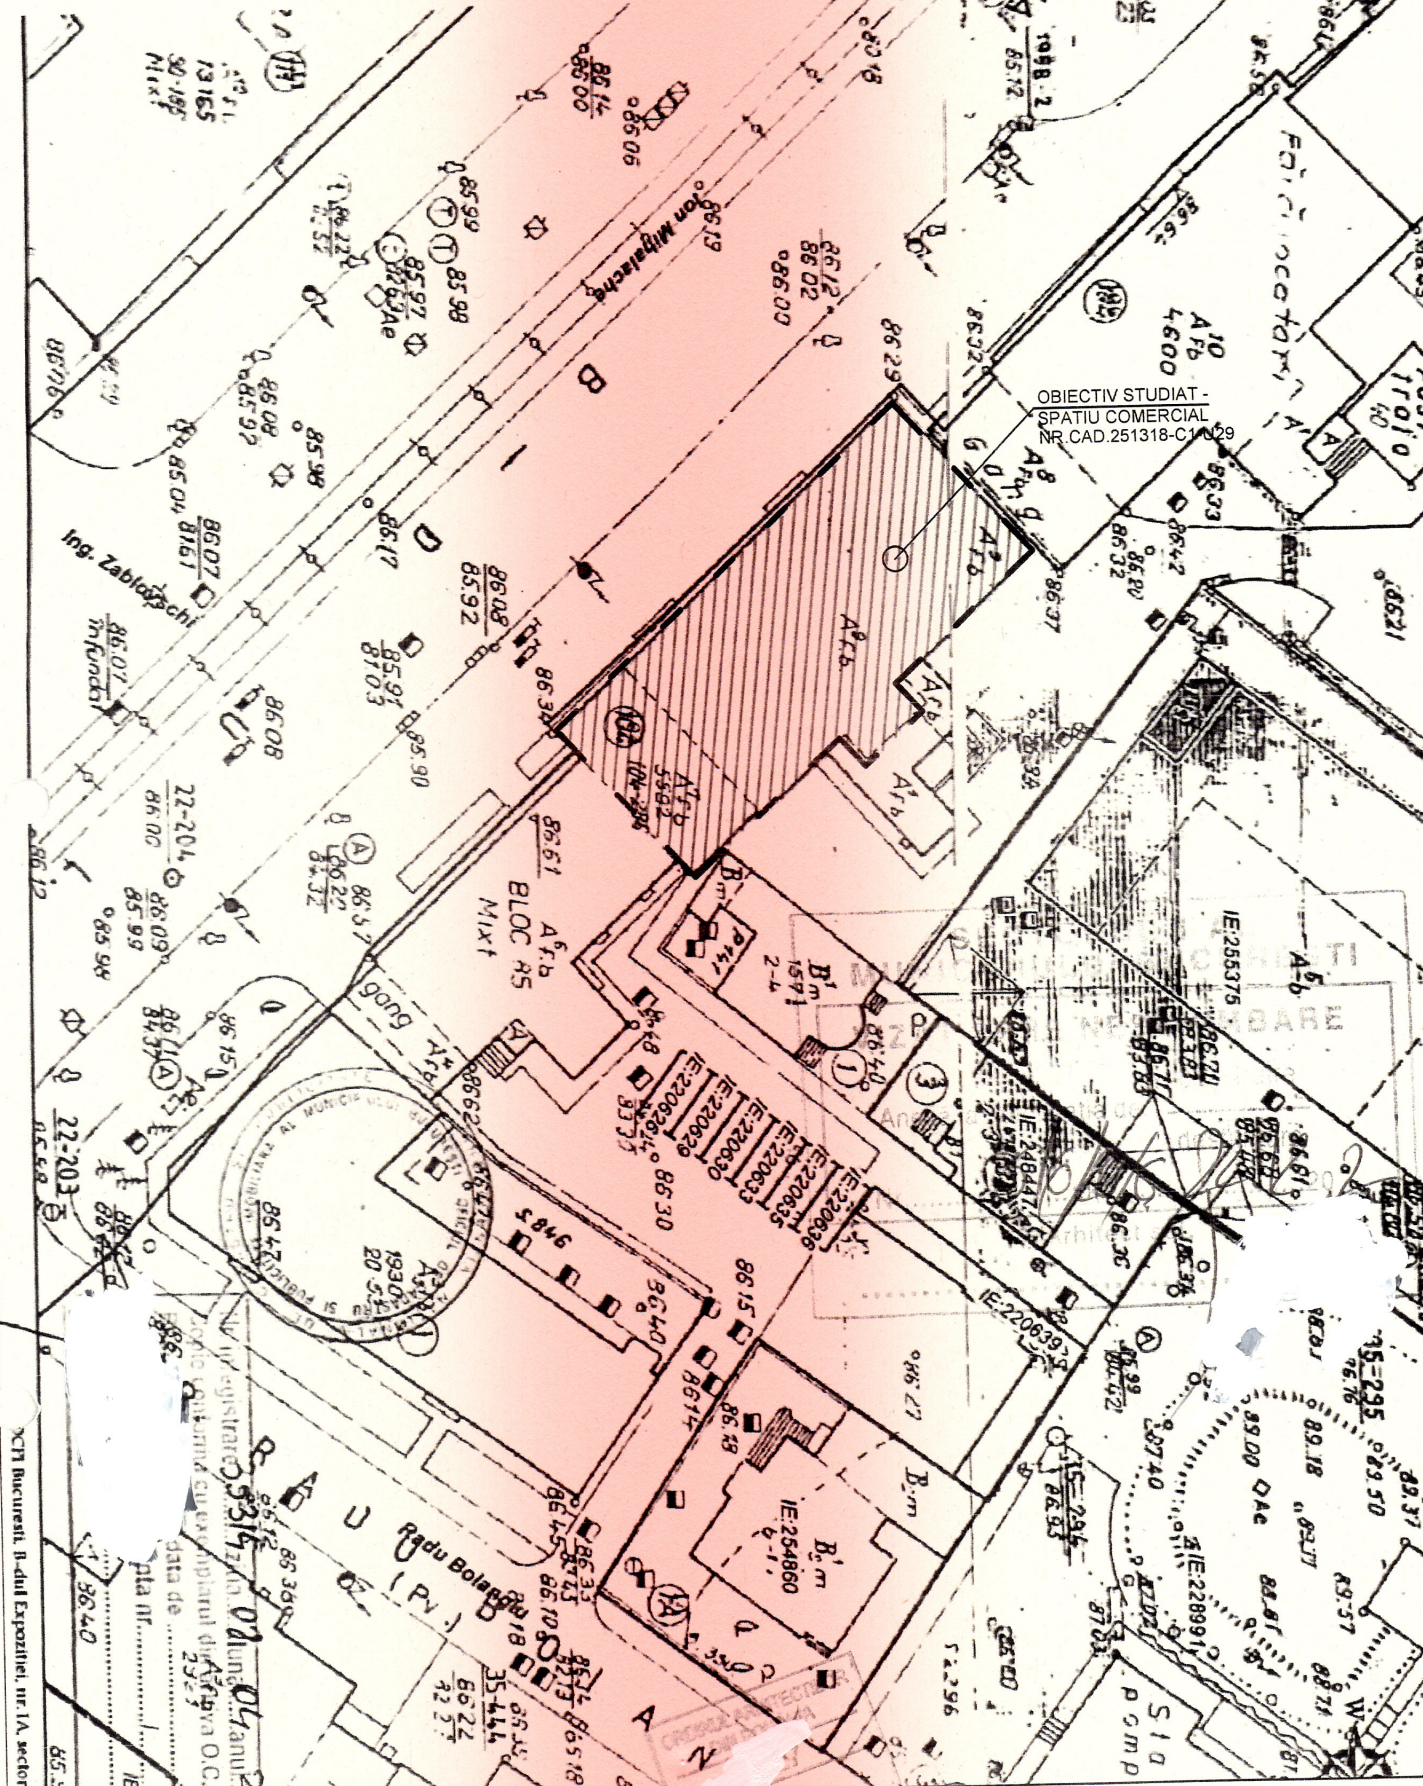

NCTI Bucuresti, B-dul Expozitiei, nr.1A, sector 1

PROIECTANT:		BENEFICIAR:	
S.C. JANUS PROJECT S.R.L.		S.C. MEGA IMAGE S.R.L.	
PROIECTARE CONSTRUCTII CIVILE SI INDUSTRIALE J4016465/2007, RO 21658441 Bucuresti, sector 2		Mun. Bucuresti , sector 6, bd-ul Timisoara nr. 26	
PROIECTANT DE SPECIALITATE:		DENUMIRE PROIECT:	
S.C. JANUS PROJECT S.R.L.		INTRAREA IN LEGALITATE A LUCRARILOR EXECUTATE SI SANCTIONATE PRIN PROCES VERBAL DE CONSTATARE SI SANCTIONARE A CONTRAVENTILOR SERIA A, NR. 0001605 DIN 06.05.2015 EMIS DE POLITIA LOCALA SECTOR 1- DIRECTIA INSPECTIE	
PROIECTARE CONSTRUCTII CIVILE SI INDUSTRIALE J4016465/2007, RO 21658441 Bucuresti, sector 2		ADRESA INVESTITIE: Mun. Bucuresti, Sector 1, Bd-ul Ion Mihalache nr. 104	
SPECILITATE		SCARA :	
Sef Proiect	arh. A. STEFANESCU	1:500	
Proiectat	arh. A. STEFANESCU	DATA :	
Desenat	arh. B.SOARE	06.2020	
		Pr.Nr Faza Nr.Ob Spec Pl.Nr Rev	
		06/2018A25 DTAC 01 ARH A01 0	

Acest proiect este proprietatea intelectuala a firmei SC JANUS PROJECT SRL.
Reproducerea sa sub orice forma nu poate fi facuta decat cu acordul si in conditiile stabilite de catre SC JANUS PROJECT SRL.