


15. 2

16

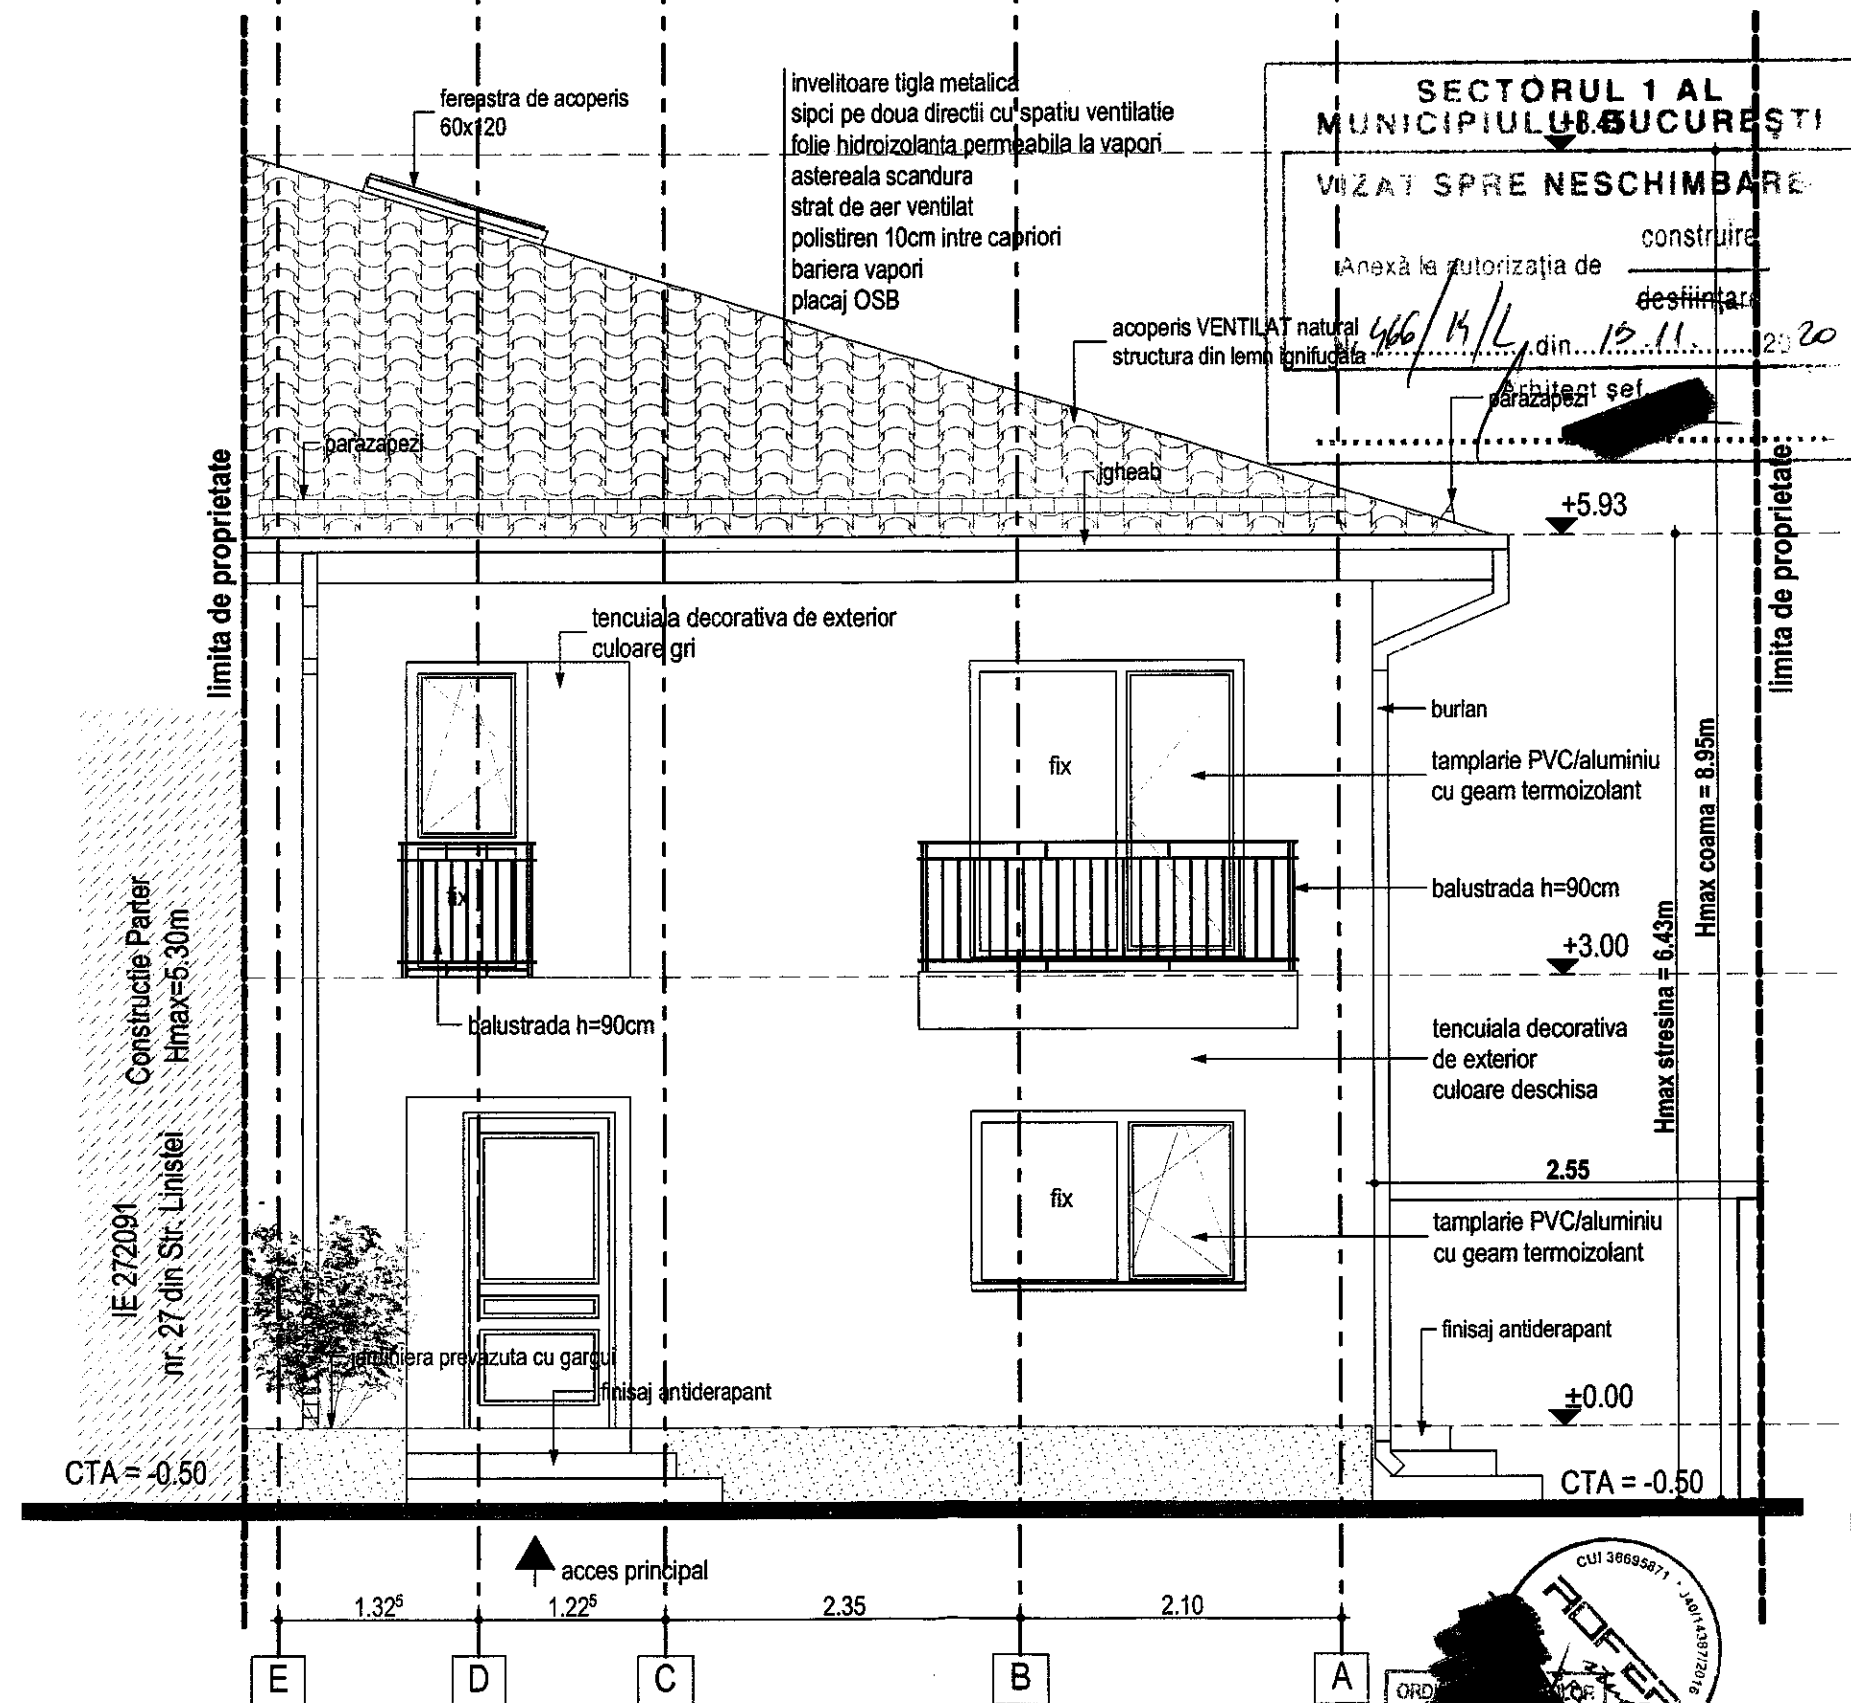

Proiectantul, verificatorul și după caz expertul tehnic păstrează întreaga răspundere cu privire la corectitudinea prevederilor legale și a normelor tehnice specifice cu conștientizarea înlocuirii proiectului, autoritatea emitentă nefiind responsabilă în acest sens.

- Categoria de importanta a constructiei conform H.G. 766/21 : **categoria de importanta D (redușă)**
- Clasa de importanta a constructiei conform P 100-1/2013: **clasa IV de importanta (redușă)**;

PROIECTANT: S.C. ROFER STUDIO S.R.L. C.U.I.: 30695871 R.C.: J40/1438/72/19 CONT: RO06INGB0000999063483861 Tel: 0721.460.423		BENEFICIAR: HATEGU MADALIN-NICOLAE str. LINISTEI nr. 29, Sector 1, Bucuresti		NUMĂR PROIECT 5504/2018
SPECIFICAȚIE	NUME	SEMNAȚURĂ	SCARA	TITLU PROIECT
ȘEF PROIECT	Arh. Sandra SALAYTAH		1:50	CONSTRUIRE LOCUINȚA P+1E, RACORD UTILITĂȚI ȘI REFACERE ÎMPREJMUIRE
PROIECTAT	Arh. Sandra SALAYTAH		DATA	TITLU PLANȘĂ
DESENAT	Stud. arh. Adina POPA		05.2019	FATADA PRINCIPALA
				NR. PLANȘĂ A.7

