



ORDINUL ARHITECTILOR
DIN ROMANIA
4748
Natalia
BEJENAR
Arhitect cu drept de semnătură

PROIECTANT: REZART Amenajari SRL

Act. nr. 50/31.10.2006
CUI: 30597070 Telefon: 031 41 43 000

Elaborat	Nume	Semnatura
Sof proiect:	arh. Natalia Bejenar	
Desenat:	arh. Natalia Bejenar	

SOCIETATEA
REZART
AMENAJARI
S.R.L.
BUCURESTI - ROMANIA

BENEFICIAR:

RADU DOINA

SCARA: 1:50

Format: A-3

DATA: 09.09.2019

PROIECT: MODIFICARE LOCUINTA tip S9 cu regim de inaltime P+M: modificari interioare, extindere, supraetajare, regim final P+2C, construire doua garaje si refacere imprejurimi.

Amplasament: str. Drumul Nisipos nr. 123-135, NC 256959, Sector 1, Bucuresti.

PLANSĂ: FATADA PRINCIPALA O - D

Specialitatea: ARHITECTURA


PROIECT nr. 69/2018

FAZA:

D.T.A.C.

NR. PLANSĂ

A - 09

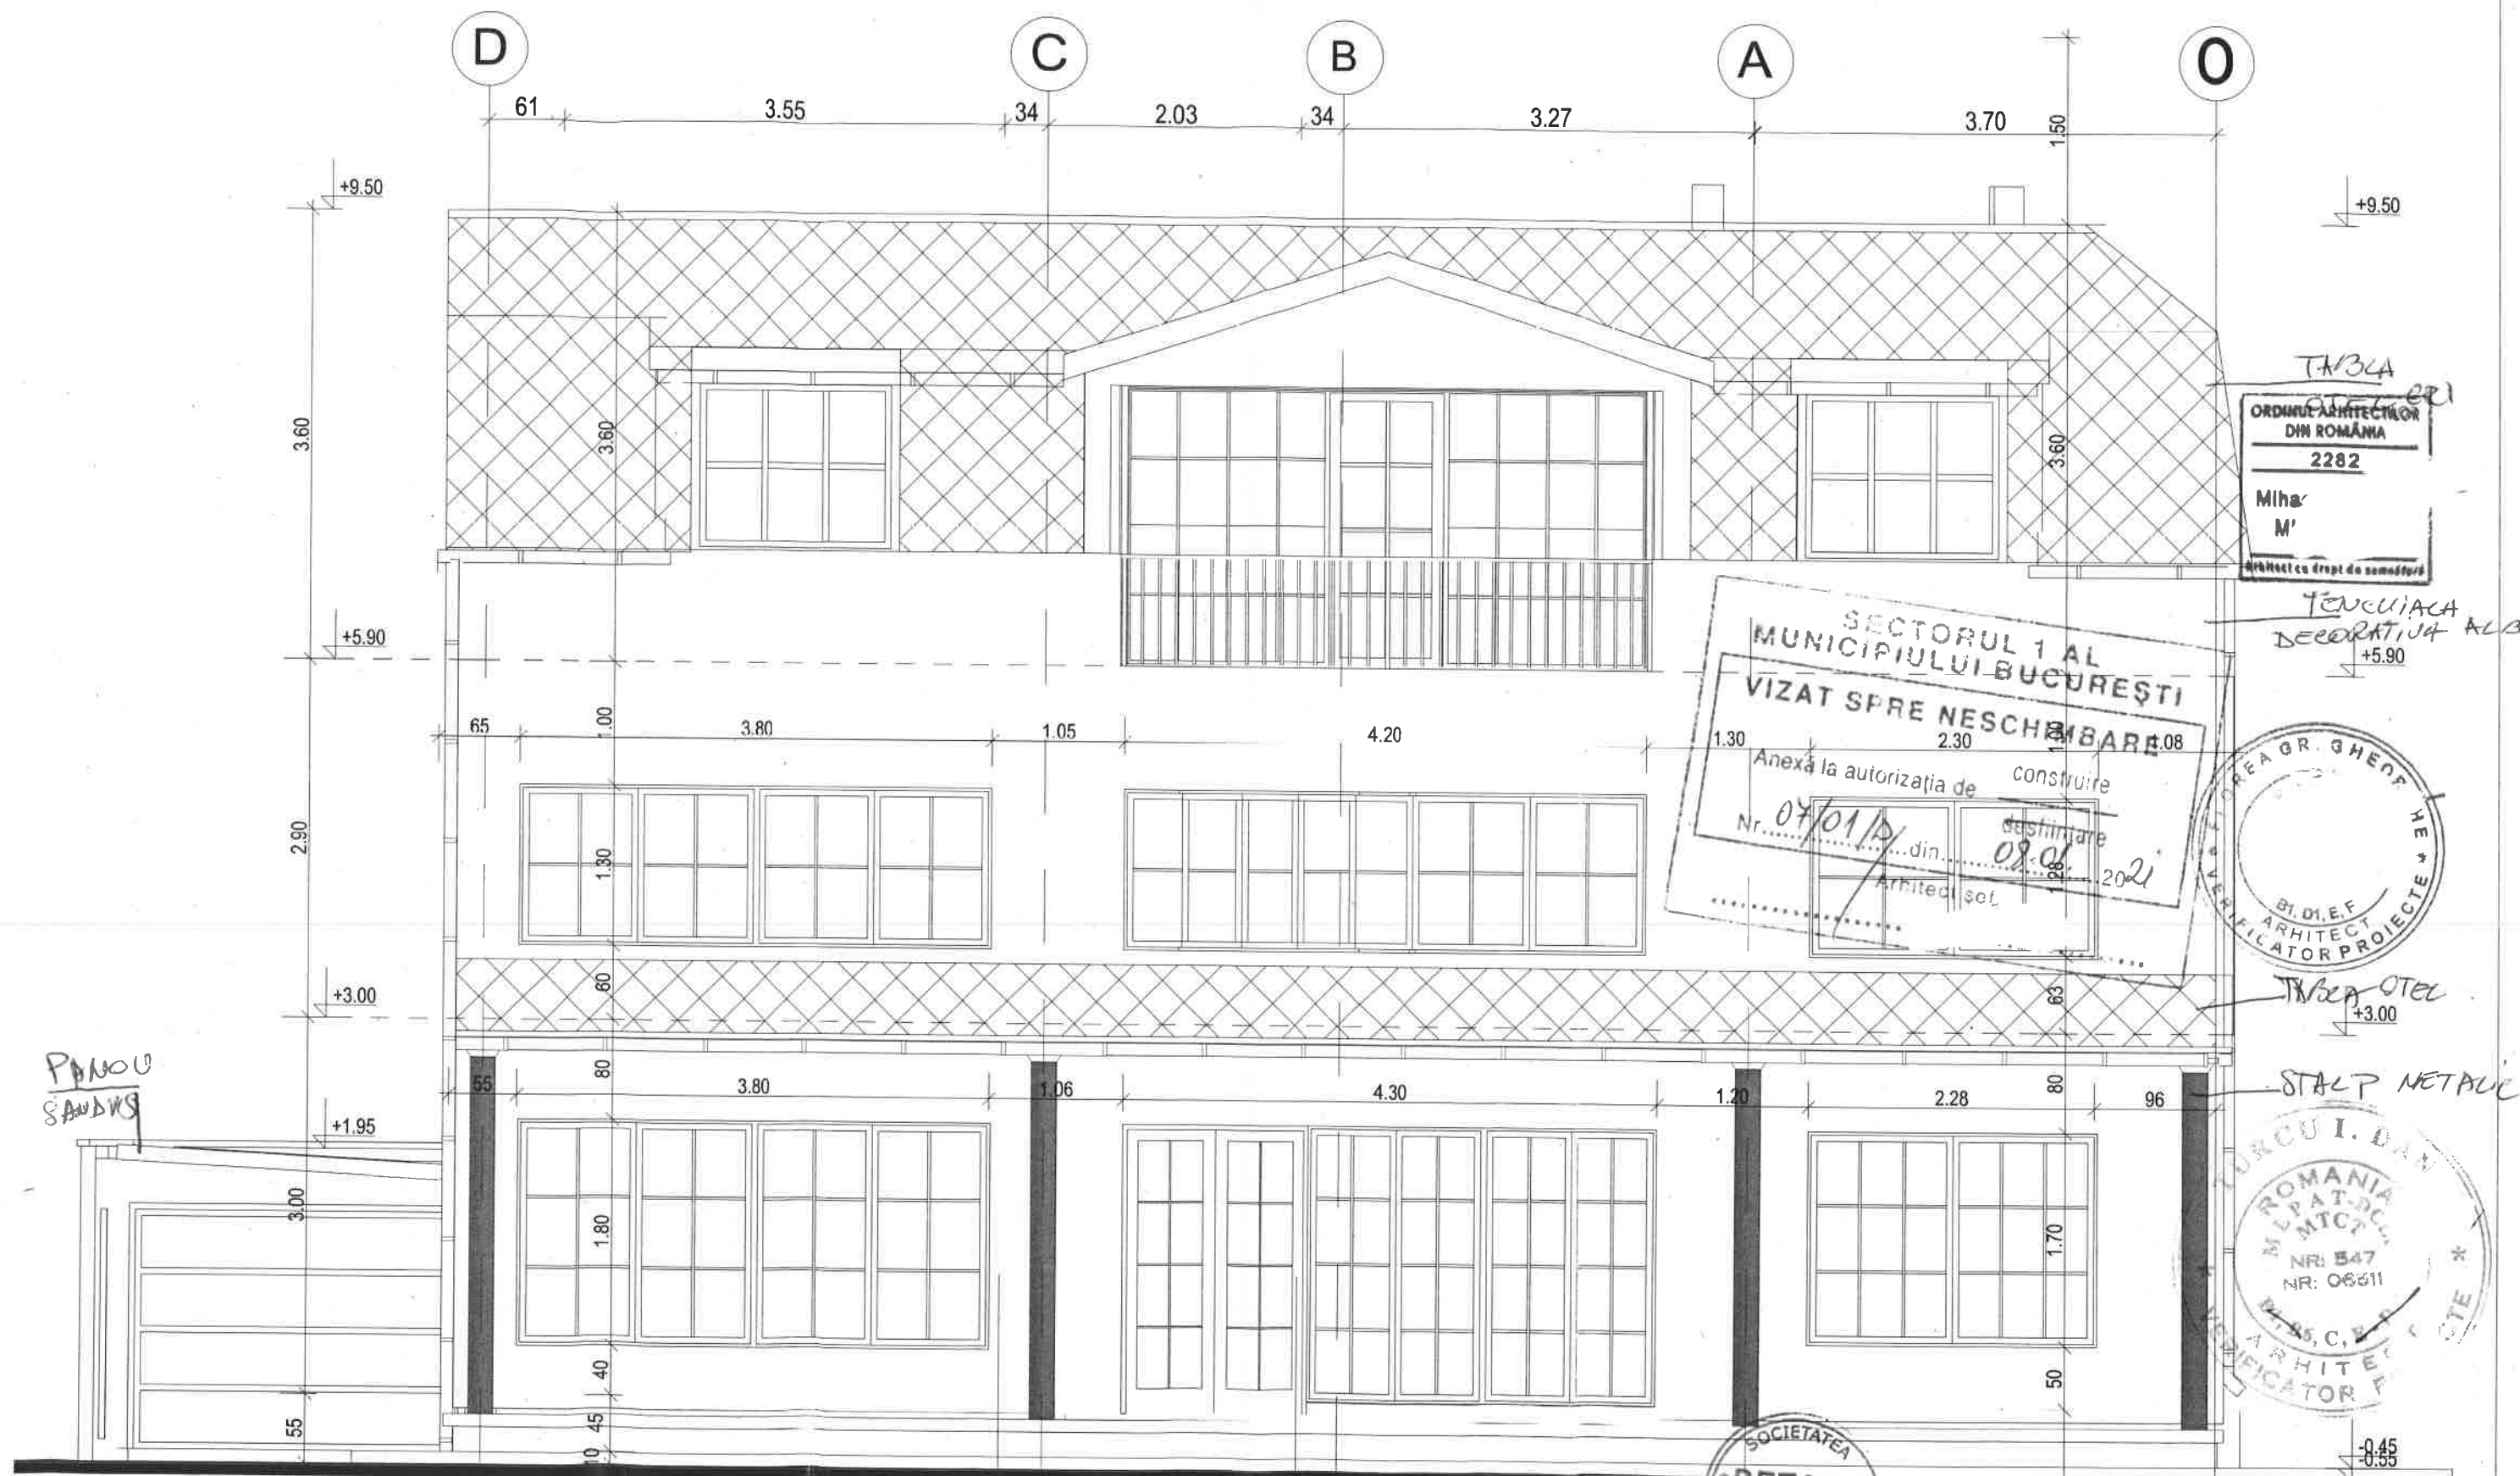

PROIECTANT: **REZART Amenajari SRL**

AMENAJARI
BUCURESTI - ROMANIA
S.R.L.

RA DU DOINA

PROIECT nr. 69/2018

ORDINUL ARHITECTILOR
DIN ROMANIA
4748
Natalia
BEJENAR
Arhitect cu drept de semnatura


Art. nr. 508/31.10.2006
C.N.I.: 36597870
Telefon: 031 41 43 008

Elaborat	Nume	Semnatura
Elaborat	Nume	Semnatura
Elaborat	Nume	Semnatura

SCARA:
1:50
Format: A-3
DATA:
09.09.2019


PROIECT: MODIFICARE LOCUINTA tip S9 cu regim de inaltime P+M: modificari interioare, extindere, supraetajare, regim final P+2E, construire doua garaje si refacere imprejurului.
Amplasament: str. Omului Niponiana nr. 123-155, NC 266858, Sector 1, Bucuresti
PLANSĂ: **FATADA SPATE D-O**
Specialitatea: ARHITECTURA

FAZA:
D.T.A.C.
NR. PLANSĂ
A - 10

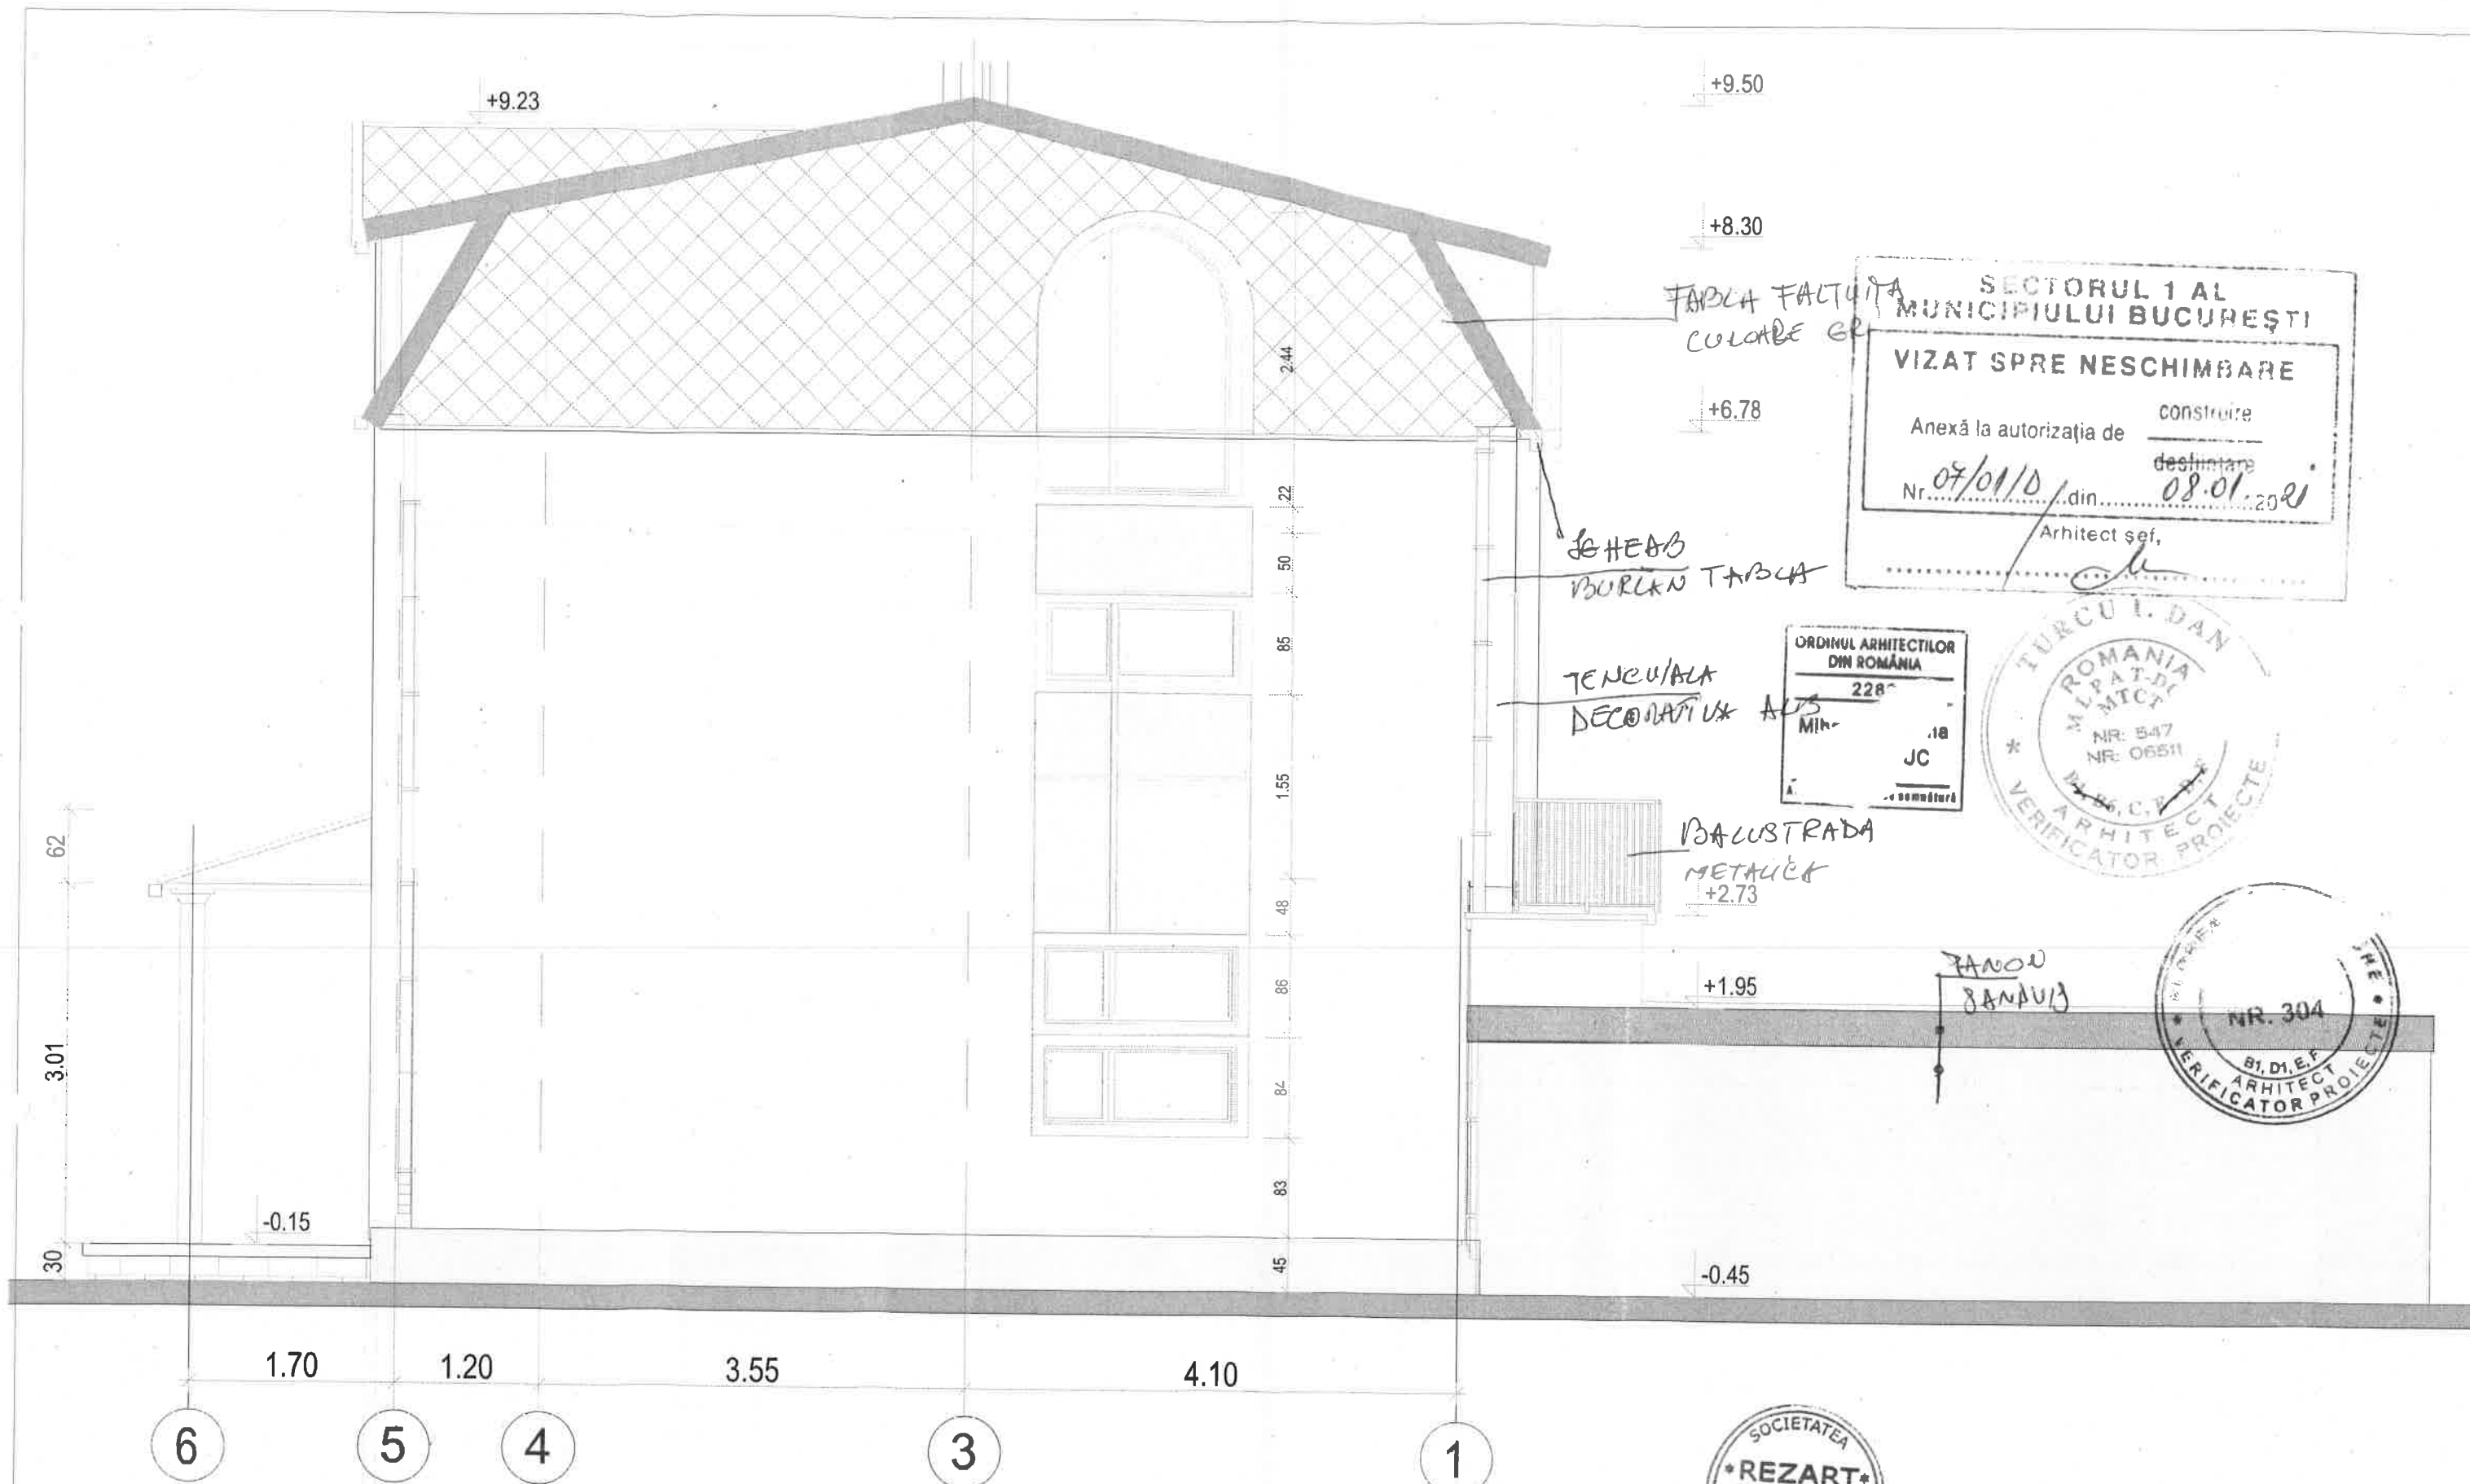

ORDINUL ARHITECTILOR
DIN ROMANIA
4748
Natalia
BEJENAR
Arhitect cu drept de semnătură

PROIECTANT: REZART Amenajari SRL			 BENEFICIAR: RADU DOINA		PROIECT nr. 69/2018
Aut. nr. 50831/10.2006 CUI: 38807870			Tuluzon: 021 41 43 000		
Elaborat	Nume	Semnatura	SCALA: 1 : 50	PROIECT: MODIFICARE LOCUINTA tip 60 cu regim de inaltime P+M: modificari interioare, extindere, supraetajare, regim final P+2E, construire doua garaje si refacere imprejurimile.	FAZA: D.T.A.C.
3ef. proiect.	arh. Natalia Bejenar		Format: A 3	Amplansament: str. Drumul Nisipoasa nr. 123-155, NC 256959, Sector 1, Bucuresti.	
Desenat:	arh. Natalia Bejenar		DATA: 09.09.2019	PLANSĂ: FATADA LATERALA 6 - 1	NR. PLANSĂ: A - 11
			Specialitatea: ARHITECTURA		

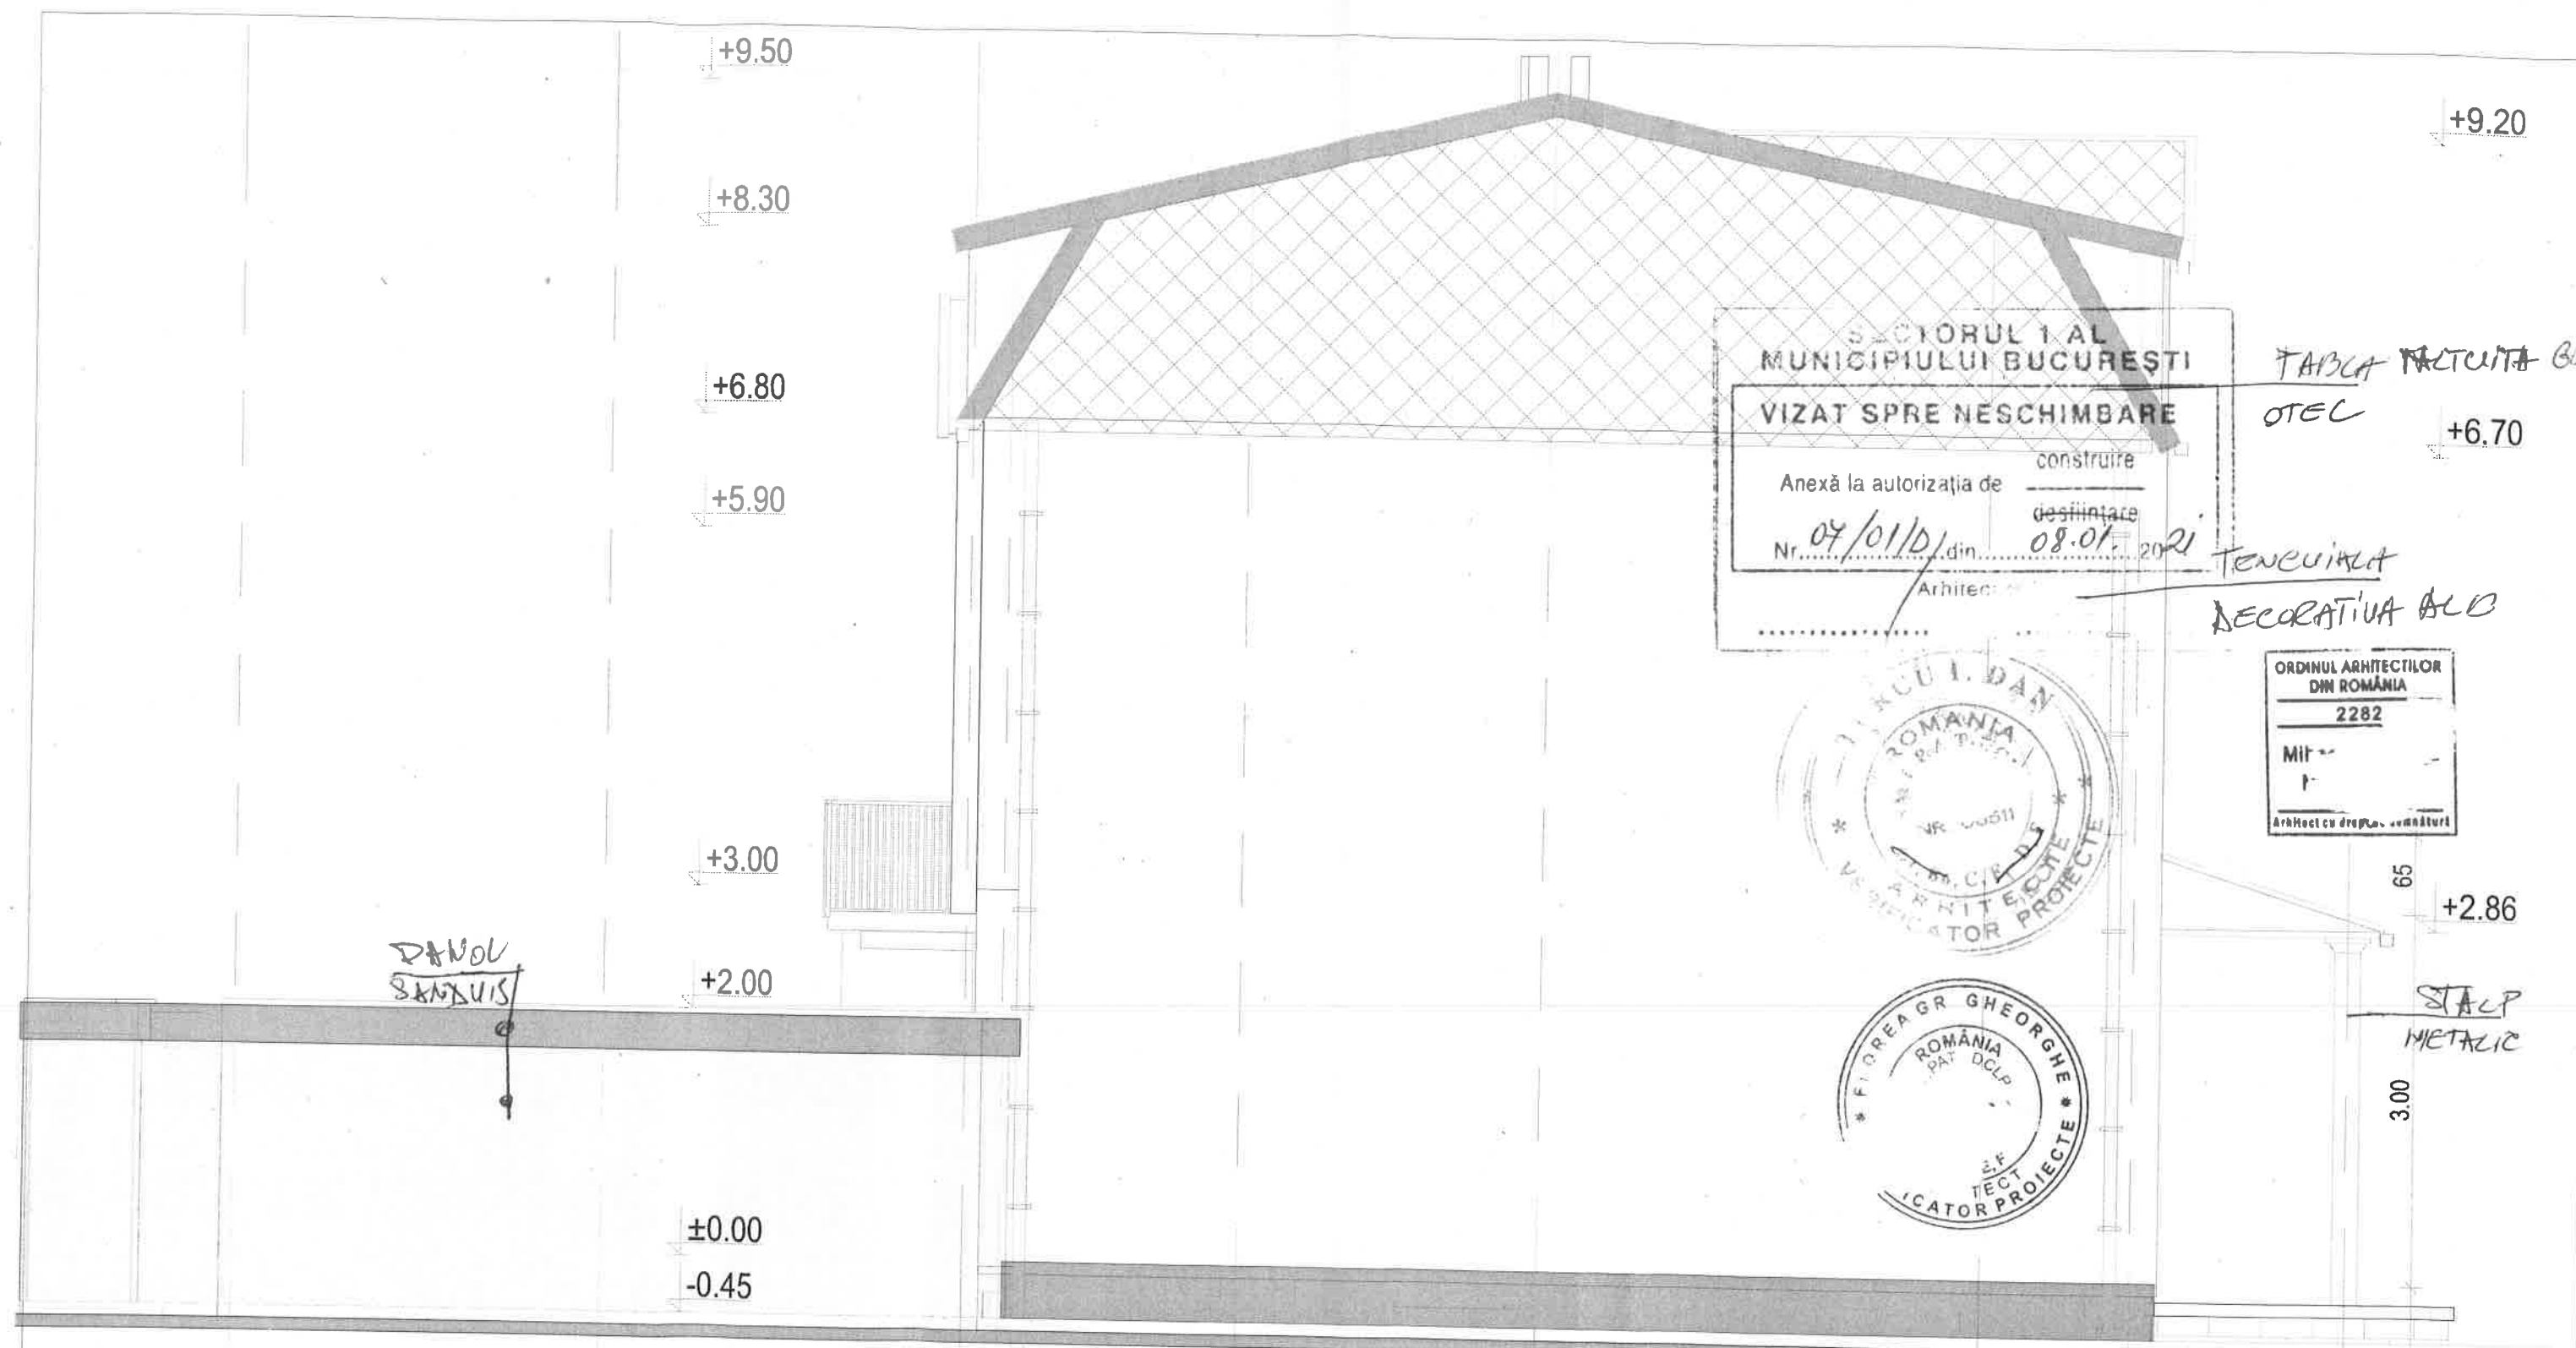

SECTORUL 1 AL
MUNICIPIULUI BUCUREȘTI

VIZAT SPRE NESCHIMBARE

Anexă la autorizația de construire
Nr. 04/01/01 din 08.01.2021

Arhitect: Tencu, Alina

TABLA FACTURĂ BR
OTEC

Tencu, Alina
DECORATIVĂ ALU




ORDINUL ARHITECTILOR
DIN ROMANIA

2282

MIR

Arhitect cu dreptul de semnătură

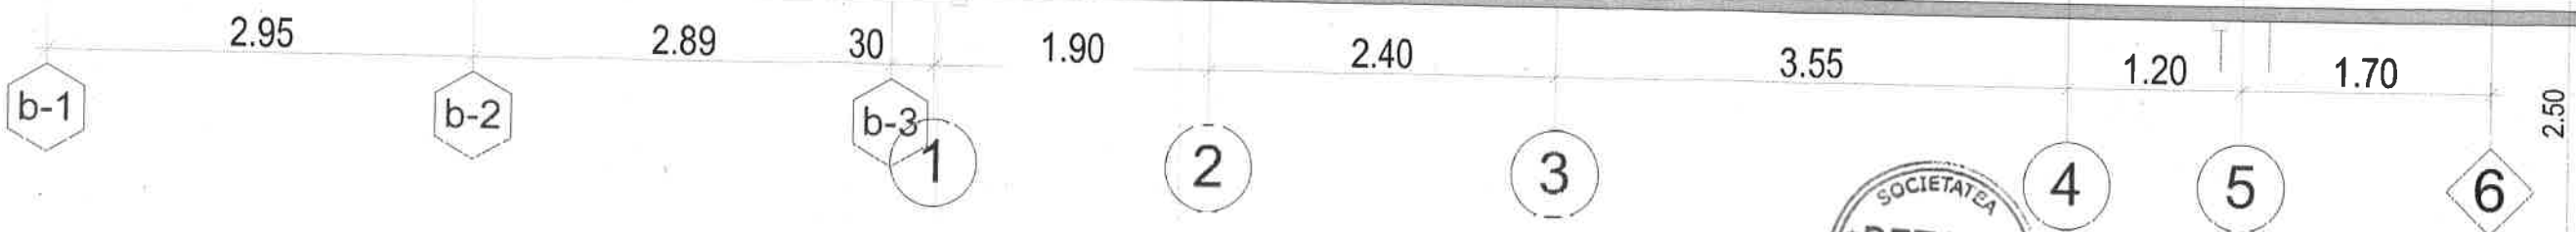

ORDINUL ARHITECTILOR
DIN ROMANIA

4748

Natalia
BEJENAR

Arhitect cu dreptul de semnătură

PROIECTANT: REZART Amenajari SRL		BENEFICIAR: RADU DOINA		PROIECT III. 09/2018	
Elaborat	Nume	Semnatura	SCARA: 1:50	PROIECT: MODIFICARE LOCUINTA tip S9 cu regim de inaltim P+M: modificari interioare, extindere, supraetajare, regim final P+2E, construire doua garaje si refacere imprejurimilor.	FAZA: D.T.A.C.
Sef proiect:	arh. Natalia Bejenar		Format: A-3	Amplasament: str. Drumul Nisipoasa nr. 123-155, NC 256959, Sector 1, Bucuresti	
Desenat:	arh. Natalia Bejenar		DATA: 09.09.2019	PLANSĂ: FATADA LATERALA 1-6	NR. PLANSĂ: A-12
			Specialitatea: ARHITECTURA		