


SECTORUL 1 AL
MUNICIPIULUI BUCUR

VIZAT SPRE NESCHIMBA


Anexă la autorizația de construire

Nr. 45/08/18

1 2

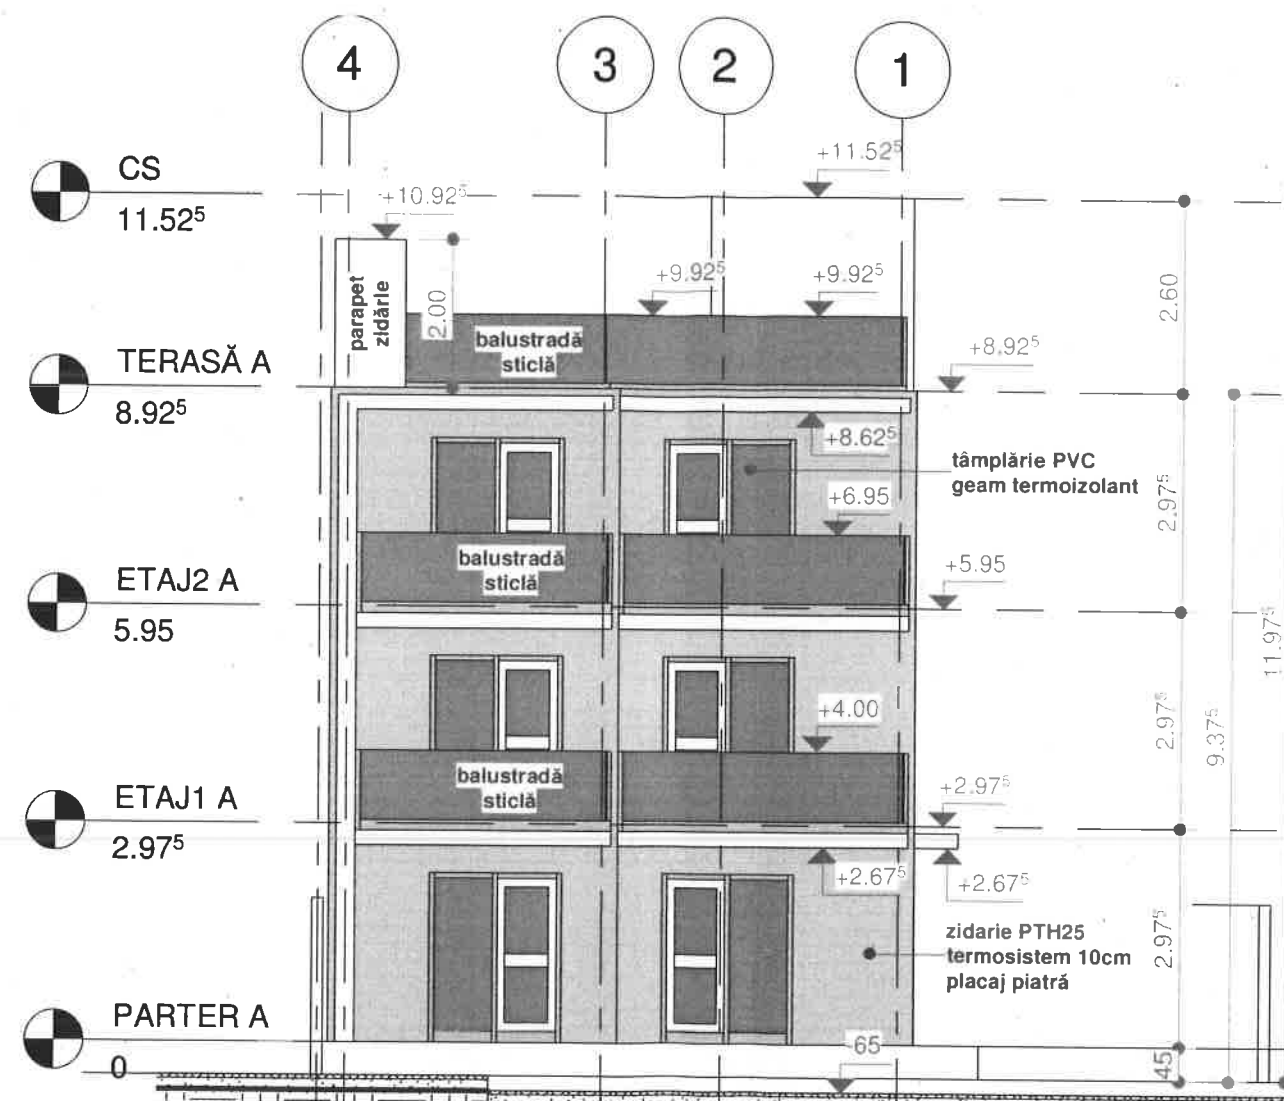


FATADA NORD-EST
CORP A

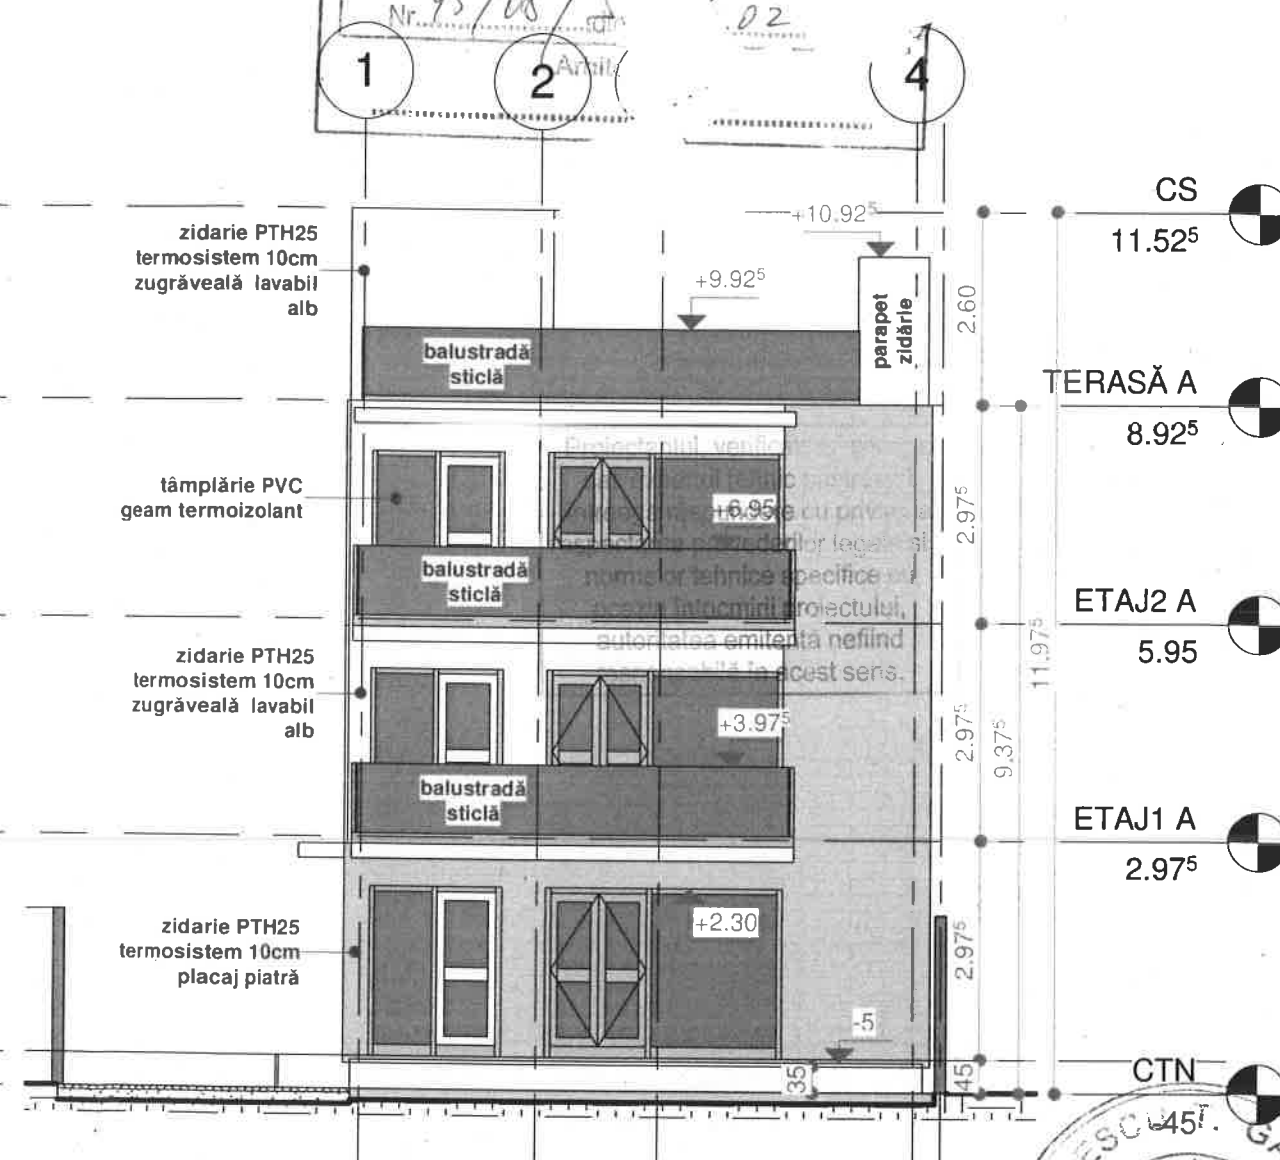

FATADA SUD-VEST
CORP A

S.teren=920,00mp
AC= 160,00mp
ADC = 504,00mp
AU = 416,98mp
POT = 17,39%
CUT = 0,55

BIA FPPC			BIA FPPC CIF 28764458	BENEFICIAR CARAIAN REBECA	PROIECT No. 07/2017
SPECIFICAȚIE	NUME	SEMĂTURĂ	SCARA 1 : 100	TITLU PROIECT TREI LOCUINȚE P+2E - ETAPA 1 CORP A+B STRADA SOMEȘUL RECE 25	FAZA DTAC
VERIFICAT	...		DATA 08/19/19	TITLU PLANȘĂ FATADE NORD-EST/SUD-VEST A	PLANȘA A12
PROIECTAT	arh.P.Frecan				
DESENAT	arh.P.Frecan				

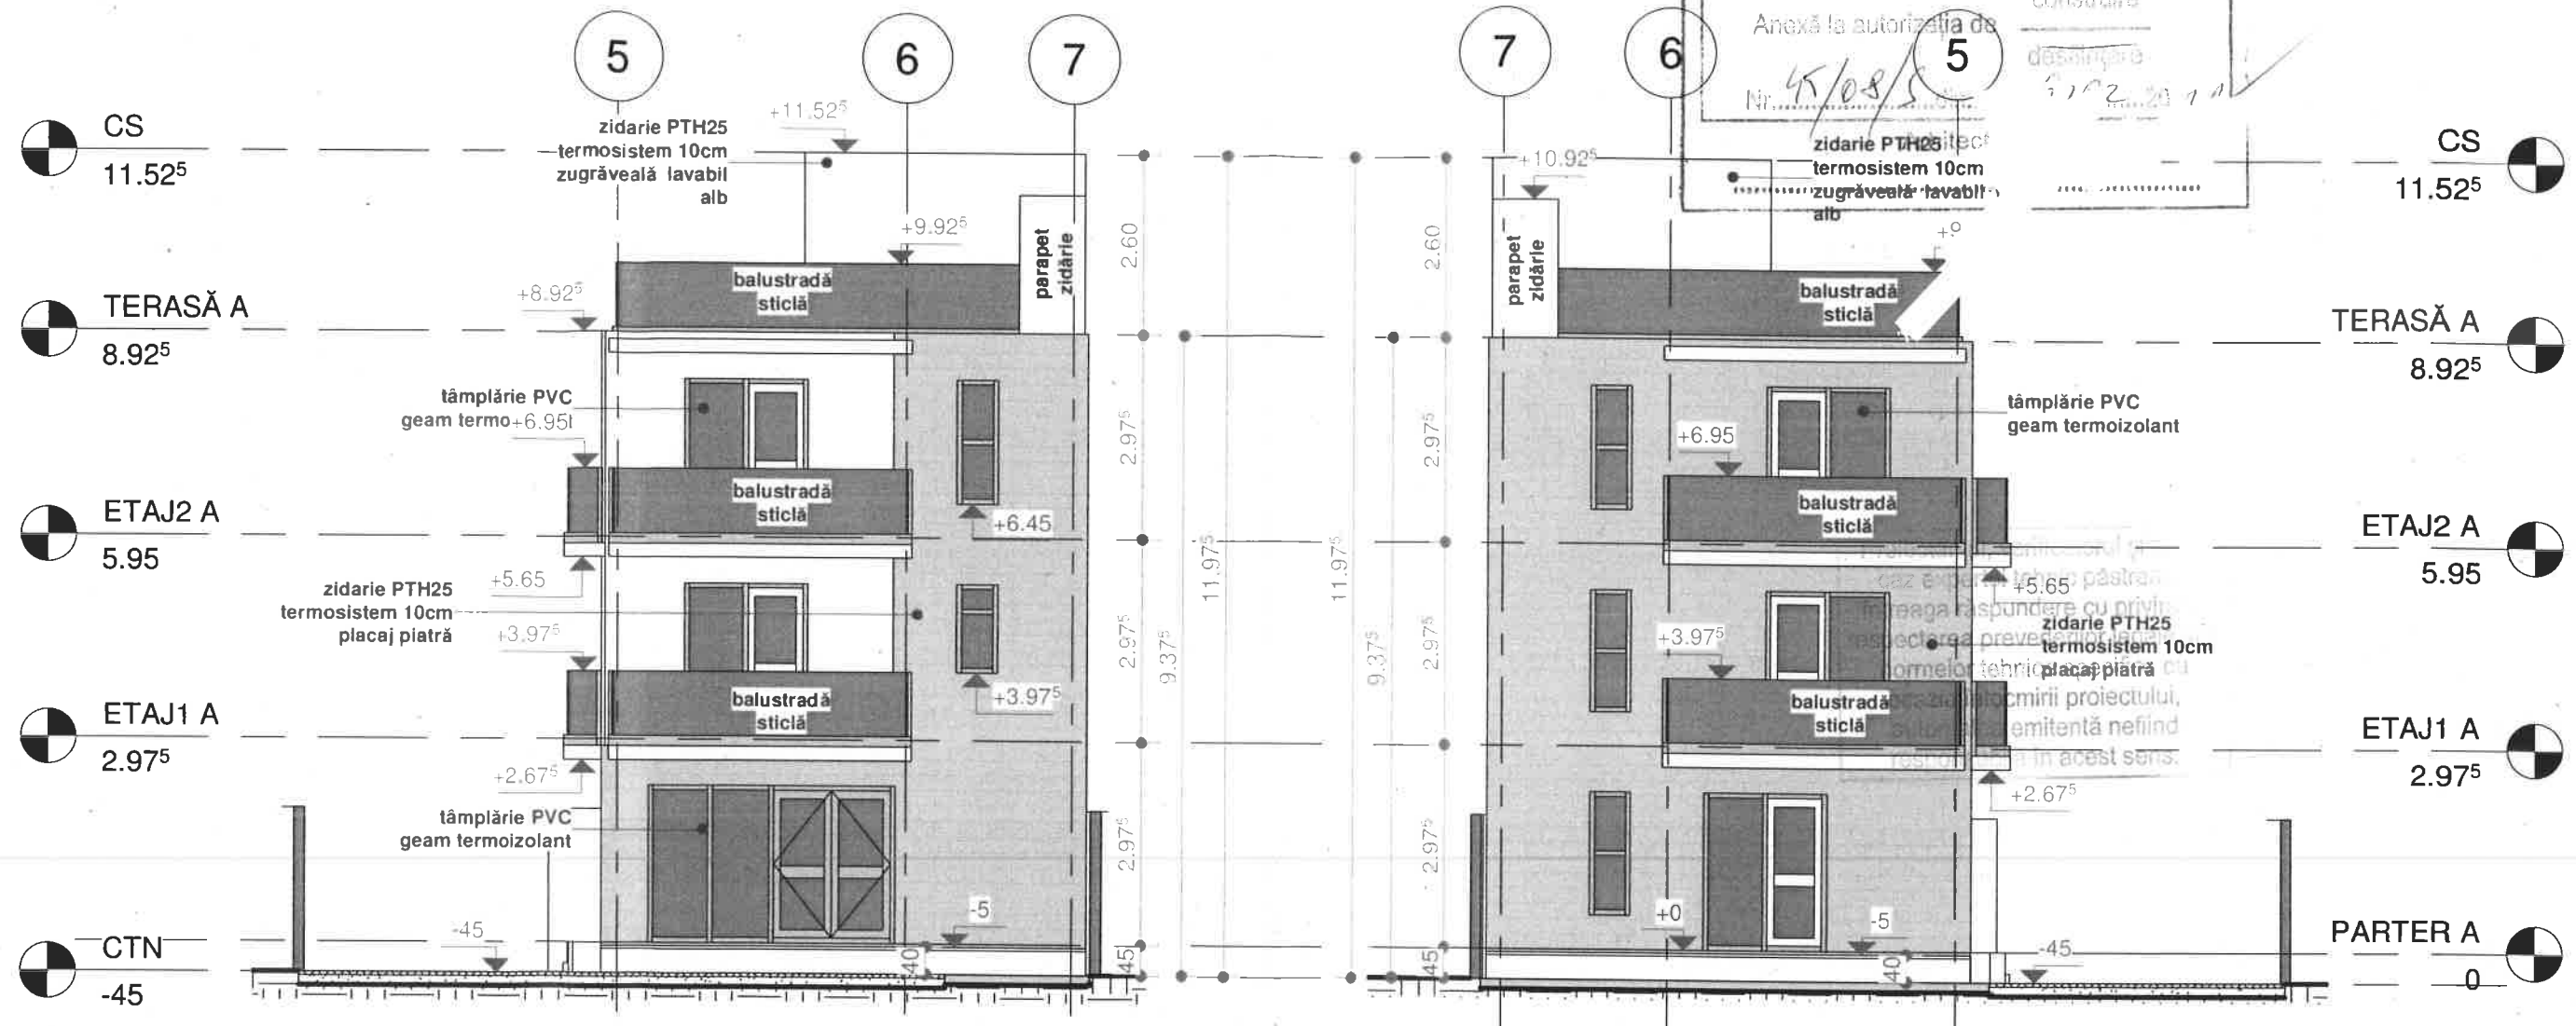


FATADA SUD-VEST
CORP B

FATADA NORD-EST
CORP B


S.teren=920,00mp
AC= 160,00mp
ADC = 504,00mp
AU = 416,98mp
POT = 17,39%
CUT = 0,55

BIA FPPC				BENEFICIAR	PROIECT No.
BIA FPPC CIF 28764458				CARIAIAN REBECA	07/2017
SPECIFICAȚIE	NUME	SEMĂTURĂ	SCARA	TITLU PROIECT	FAZA
VERIFICAT	---	---	1 : 100	TREI LOCUINȚE P+2E - ETAPA 1 CORP A+B STRADA	DTAC
PROIECTAT	arh.P.Frecan	---	DATA	SOMEȘUL, RECC 25	PLANȘA
DESENAT	arh.P.Frecan	---	08/21/19	TITLU PLANȘĂ	A14
				FATADE SUD-VEST/NORD-EST B	

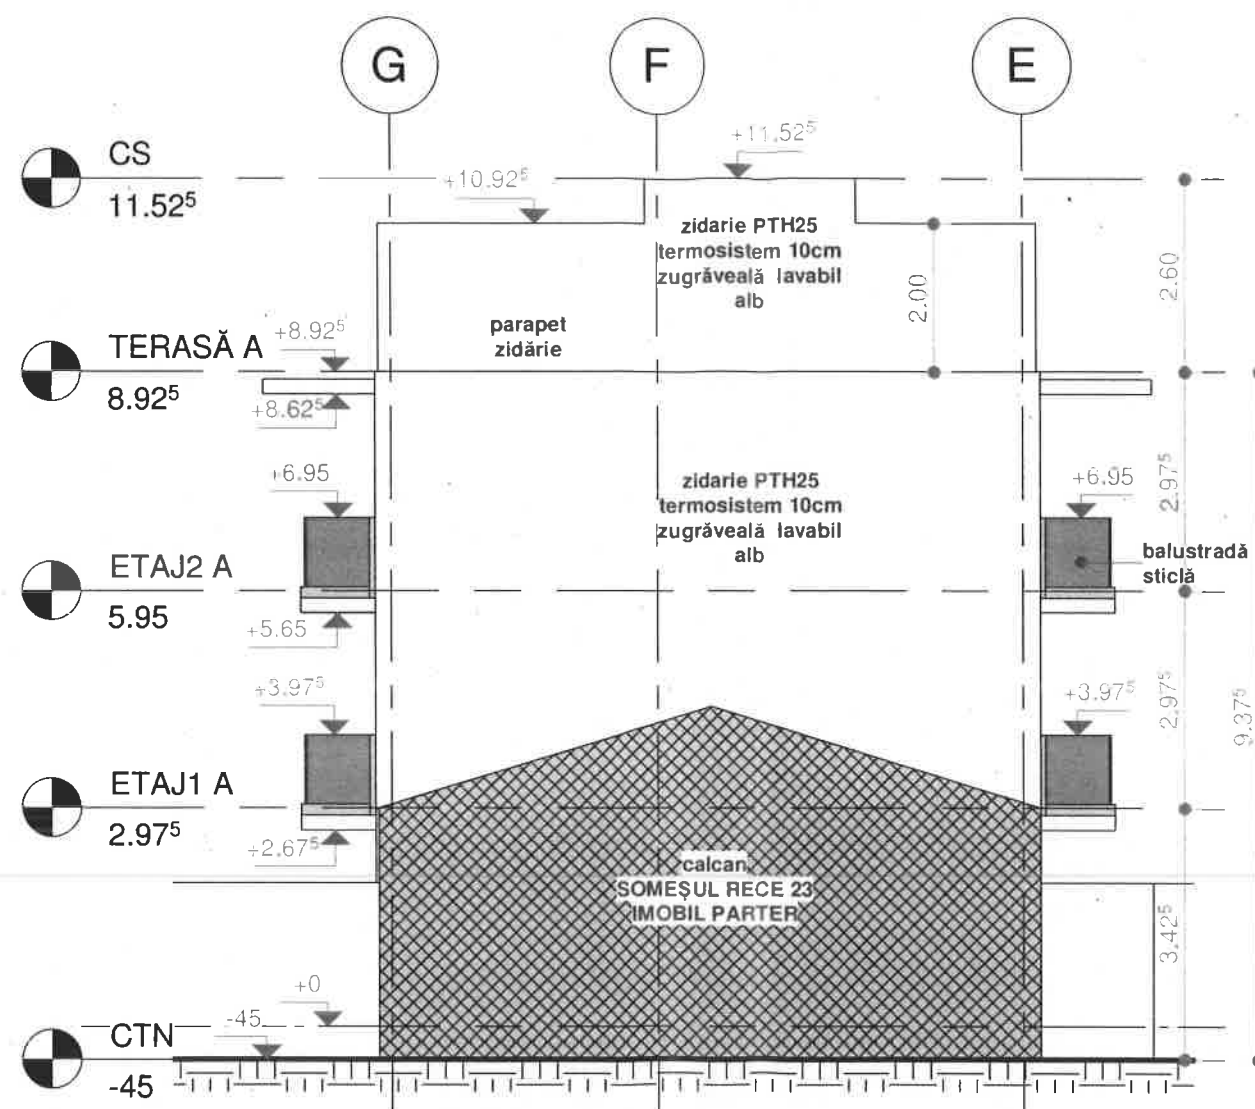

**FATADA SUD-EST
CORP B**

S.teren=920,00mp
AC= 160,00mp
ADC = 504,00mp
AU = 416,98mp
POT = 17,39%
CUT = 0,55

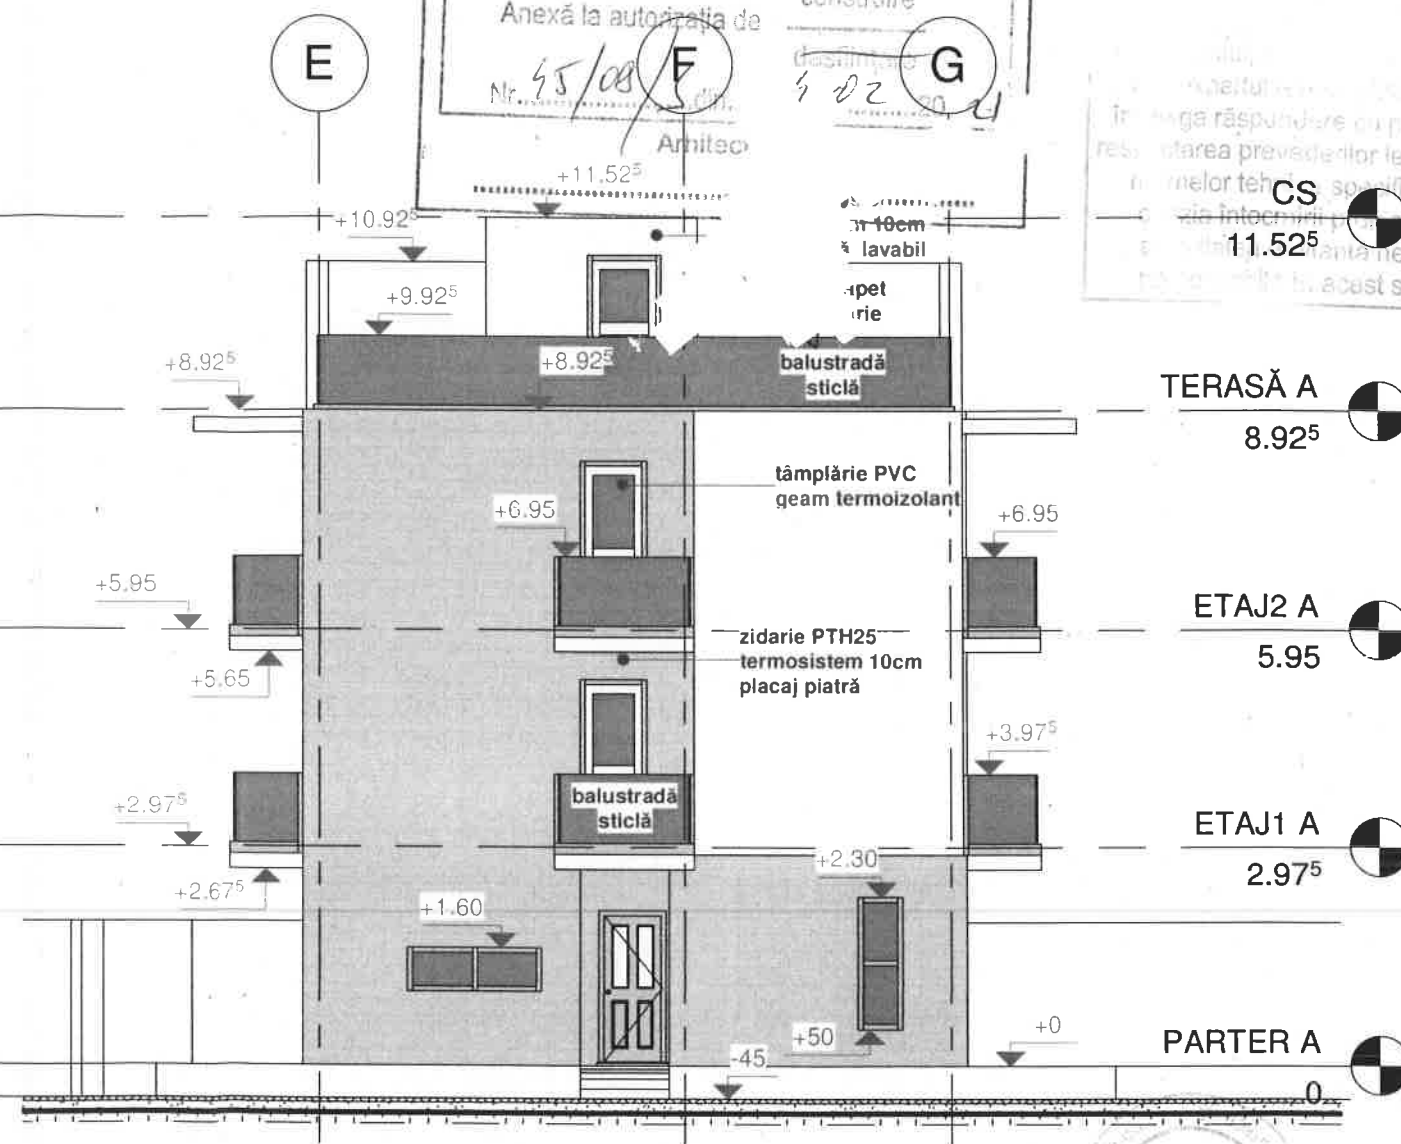

**FATADA NORD-VEST
CORP B**

BIA FPPC				BENEFICIAR	PROIECT No.
BIA FPPC CIF 28764458				CARAIAN REBECA	07/2017
SPECIFICAȚIE	NUME	SEMĂNĂTURĂ	SCARA	TITLU PROIECT	FAZA
VERIFICAT	---	---	1 : 100	TREI LOCUINȚE P+2E - ETAPA 1 CORP A+B STRADA	DTAC
PROIECTAT	arh.P.Frecan	---	DATA	SOMEȘUL RECE 25	PLANȘA
DESENAT	arh.P.Frecan	---	08/21/19	TITLU PLANȘĂ	A15
				FATADE SUD-EST/NORD-VEST B	

SECTORUL 1 AL
MUNICIPIULUI BUCUREȘTI
VIZAT SPRE NESCHIMBARE

Anexă la autorizația de
construire
Nr. 45/08/19
Amplasament
+11.52⁵

CS
11.52⁵

