


28.1

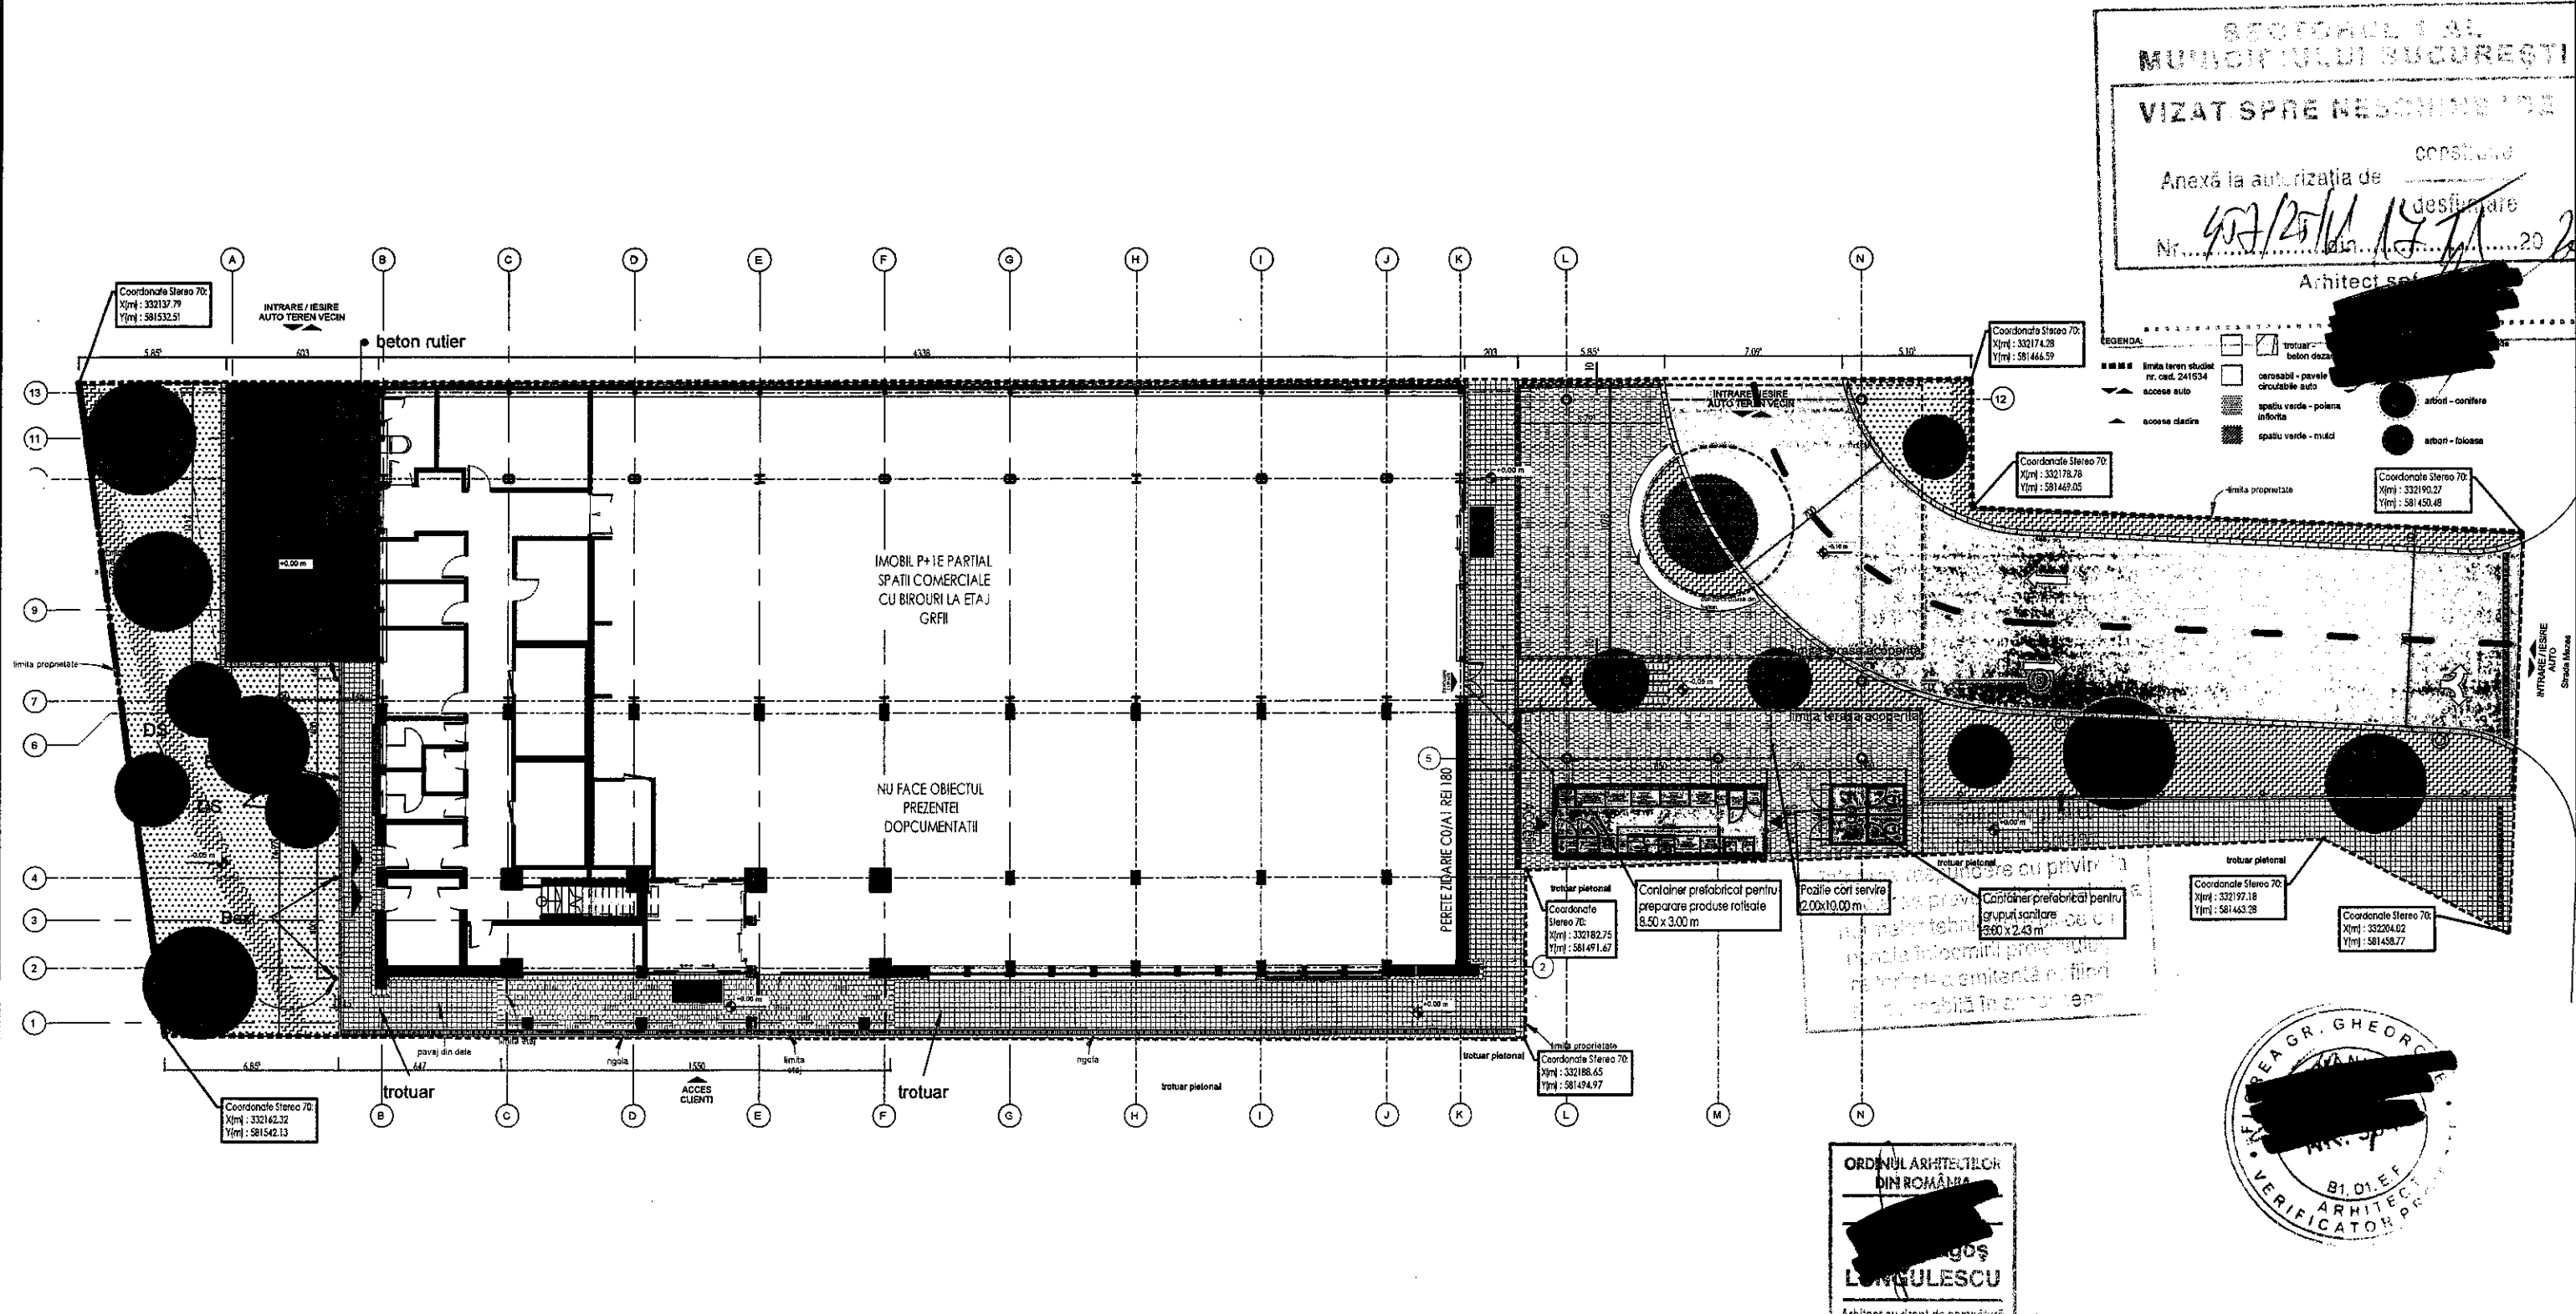

SECTORUL 1 AL
MUNICIPIULUI BUCUREȘTI
VIZAT SPRE NECONȘTIINȚA
Anexă la autorizația de
Nr. 457/25.11.14
Arhitect
[Signature]

Coordonate Stereo 70:
X(m): 332137.79
Y(m): 581532.51
Coordonate Stereo 70:
X(m): 332174.28
Y(m): 581466.59
Coordonate Stereo 70:
X(m): 332178.78
Y(m): 581469.05
Coordonate Stereo 70:
X(m): 332190.27
Y(m): 581450.48
Coordonate Stereo 70:
X(m): 332197.18
Y(m): 581463.28
Coordonate Stereo 70:
X(m): 332204.02
Y(m): 581458.77
Coordonate Stereo 70:
X(m): 332182.75
Y(m): 581491.67
Coordonate Stereo 70:
X(m): 332188.65
Y(m): 581494.97
Coordonate Stereo 70:
X(m): 332162.32
Y(m): 581542.13
Coordonate Stereo 70:
X(m): 332137.79
Y(m): 581532.51



S.C. REFLECT PROIECT S.R.L. B-dul Timisoara, nr 69A, bl C13A, sc A, et 3, ap 15, Cod postal 061322, Sector 6, Bucuresti CUI : 35924098 J40/5120/06.04.2016 Telefon : 0724 414 018, Email: dragos.lungulescu@gmail.com				BENEFICIAR SC MEGA - IMAGE SRL	
REFLECT PROIECT		TITLU PROIECT Amplasare container preparare si comercializare produse alimentare, container cu grupuri sanitare si cort servire		PR.NR. 102M/ 2019	
DESENAT arh. Lungulescu I. Dragos		AMPLASAMENT Strada Vestei nr. 2B, nr. cadastral 241534, Sector 1, București		FAZA D.T.A.C. P.TH.	
PROIECTAT arh. Lungulescu I. Dragos		TITLU PLANSA PLAN SITUATIE		PLANSĂ: A02	
SEF PROIECT arh. Lungulescu I. Dragos		SCARA 1:250 FORMAT A3		DATA 2019.08.21	