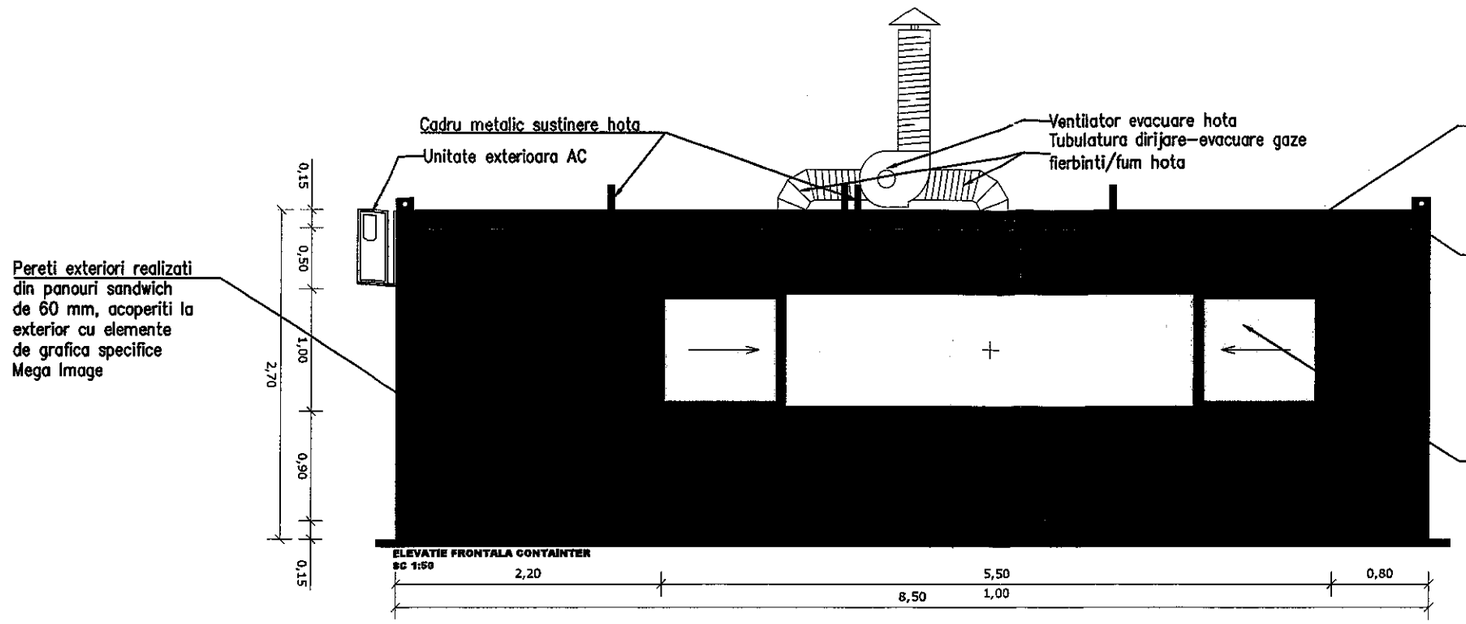

Oblon rabatabil, realizat din profile din Aluminiu, vopsite uzinat conform paletei RAL 9005

Structura metalica realizata din profile de tabla ambutisate la rece si vopsite in camp electrostatic

Ferestre realizate din tamplarie din Aluminiu si geam termopa. Segmentele de la capete se deschid prin glisare

Placare perete lateral, pe interior, cu foaie de tabla inox laminata la rece, de 1 mm grosime, fixata mecanic de panoul sandwich cu suruburi autoforante cu cap ingropat

SECTIUNE TRANSVERSALA

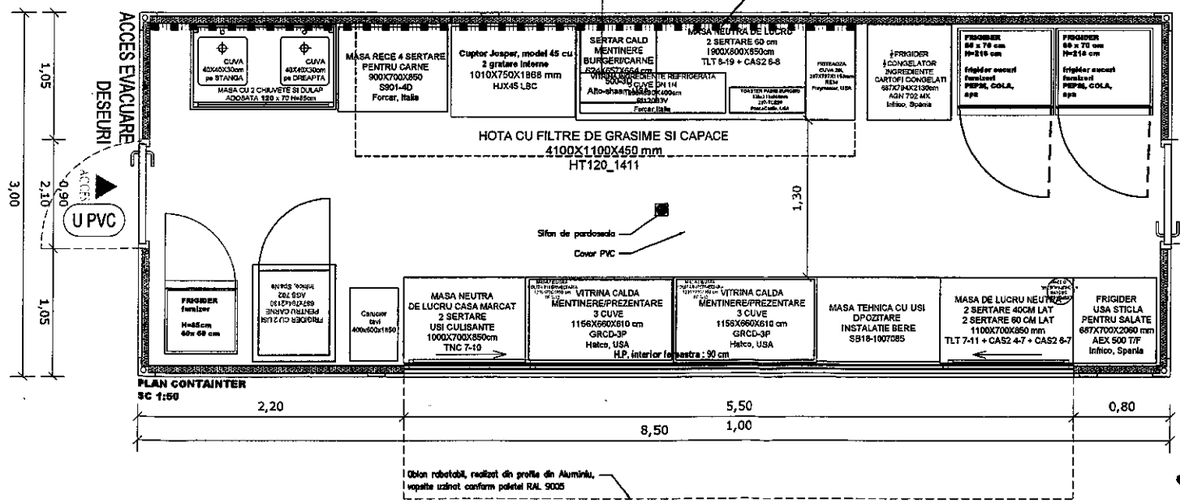

SECTORUL 1 AL MUNICIPIULUI BUCUREȘTI
VIZAT SPRE NESCHIMBARE
Anexă la autorizația de construire
Nr. 407/25/V 17.11.2020
Arhitect șef,

FLOREA GR. GHEORGHE
ROMÂNIA
ARHITECT
VERIFICATOR PROIECTE

Ioan-Dragoș LUNGULESCU
Arhitect cu drept de semnătură

S.C. REFLECT PROIECT S.R.L.
B-dul Timisoara, nr 69A, bl C13A, sc A, et 3, ap 15,
Cod postal 061322, Sector 6 , Bucuresti
CUI : 35924098
J40/5120/06.04.2016
Telefon : 0724 414 018,
Email: dragos.lungulescu@gmail.com

SPECIFICATIE	NUME	SEMNĂTURA
SEF PROIECT	arh. Lungulescu I. Dragos	
PROIECTAT	arh. Lungulescu I. Dragos	
DESENAT	arh. Lungulescu I. Dragos	

SCARA 1:50
FORMAT A3
DATA 2019.08.21

BENEFICIAR
SC MEGA - IMAGE SRL

TITLU PROIECT
Amplasare container preparare si comercilizare produse alimentare, container cu grupuri sanitare si cort servire

PR.NR. 102M/2019

AMPLASAMENT
Strada Vestei nr. 2B, nr. cadastral 241534, Sector 1, București

FAZA D.T.A.C. P.TH.

TITLU PLANSA
PLAN CONTAINER, ELEVATIE FRONTALA

PLANSA: A03