

ZONA DE INTERVENTIE pentru :
Modificare forma invelitoare si
realizare ferestre la nivelul PODULUI NOU
= Autorizarea lucrarilor realizate
fara a respecta Autorizatia de Construire
(asigurarea scurgerii apelor puviale
in interiorul limitelor de proprietate si
incadrarea elementelor acoperisului si
inveltoarii in limitele de proprietate)

VIZAT SPRE NEGOTIARE *Pod circulabil
acces prin chepeng -*

Anexă la autorizația de
 învelitoare tablă
 (tip LINDAB) = maro
 Nr. 56/04/16 din 26.02.2021
 Ferestre POD= luminaire
 (proponere)

Ferestre POD= luminaire
(proponere)

+5.66 (atic)

+5.56 (coama

+5.50(calcan)

+4.70

+3.80

+2.65 (POD)

±0.00

LIMITA PROPRIETATE
- spre strada
(str. Virgil Plesoianu)


- categoria de importanta = redusa, D
- clasa de importanta = III
- grad rezistenta la foc = gr. III / risc de incendiu : mic

Proiectantul, verificatorul și
caz expertul tehnic păstrează
întreaga răspundere cu privire la
respectarea prevederilor legale și
normelor tehnice specifice, cu
excepția întocmirii proiectului,
autoritatea emitentă fiind
răspundabilă în acest caz.


fereastră PVC=geam termopan (maro)
finisaj - tencuiala decorativa (alb)
finisaj soclu - tencuiala decorativa mozaicata tip Baumit (gri)

usa metalica=ACCES (maro)


Fat.lat.STANGA (spre curte)

Expert		Expertiza tehnica		
Verificator		Referat verificare de calitate la cerinta A		
	BIROU INDIVIDUAL DE ARHITECTURA - 3862 C.I.F. 27910563		Beneficiarul lucrarii : ENE ILIE Adresa amplasament : mun.Bucuresti, str. Virgil Plesoianu nr. 51, sector 1 - nr. cadastral 244455; nr. CF 244455	PR.NR. 86/2020
			Denumire lucrare : Modificare forma invelitoare si realizare ferestre la nivelul PODULUI NOU ■ Autorizarea lucrarilor realizate fara a respecta Autorizatia de Construire (asigurarea scurgerii apelor puviale in interiorul limitelor de proprietate si incadrarea elementelor acoperisului si invelitorii in limitele de proprietate)	FAZA D.T.A.C.
mun.Bucuresti, sector 2, str.Va		innoasa nr. 116		
DESENAT	arh. A. PETRESCU	SCARA 1/50	Fat.lat. STANGA (spre curte) - Zona de interventie Situatie PROPUSA	PL.NR. A16
PROIECTAT	arh. A. PETRESCU	DATA 06.2020		

...plan este proprietatea intelectuală a B.I.A. - 3862. Se interzice multiplicarea și transmiterea de informații referitoare la desen și proiect fără avizul scris al B.I.A.-3862.

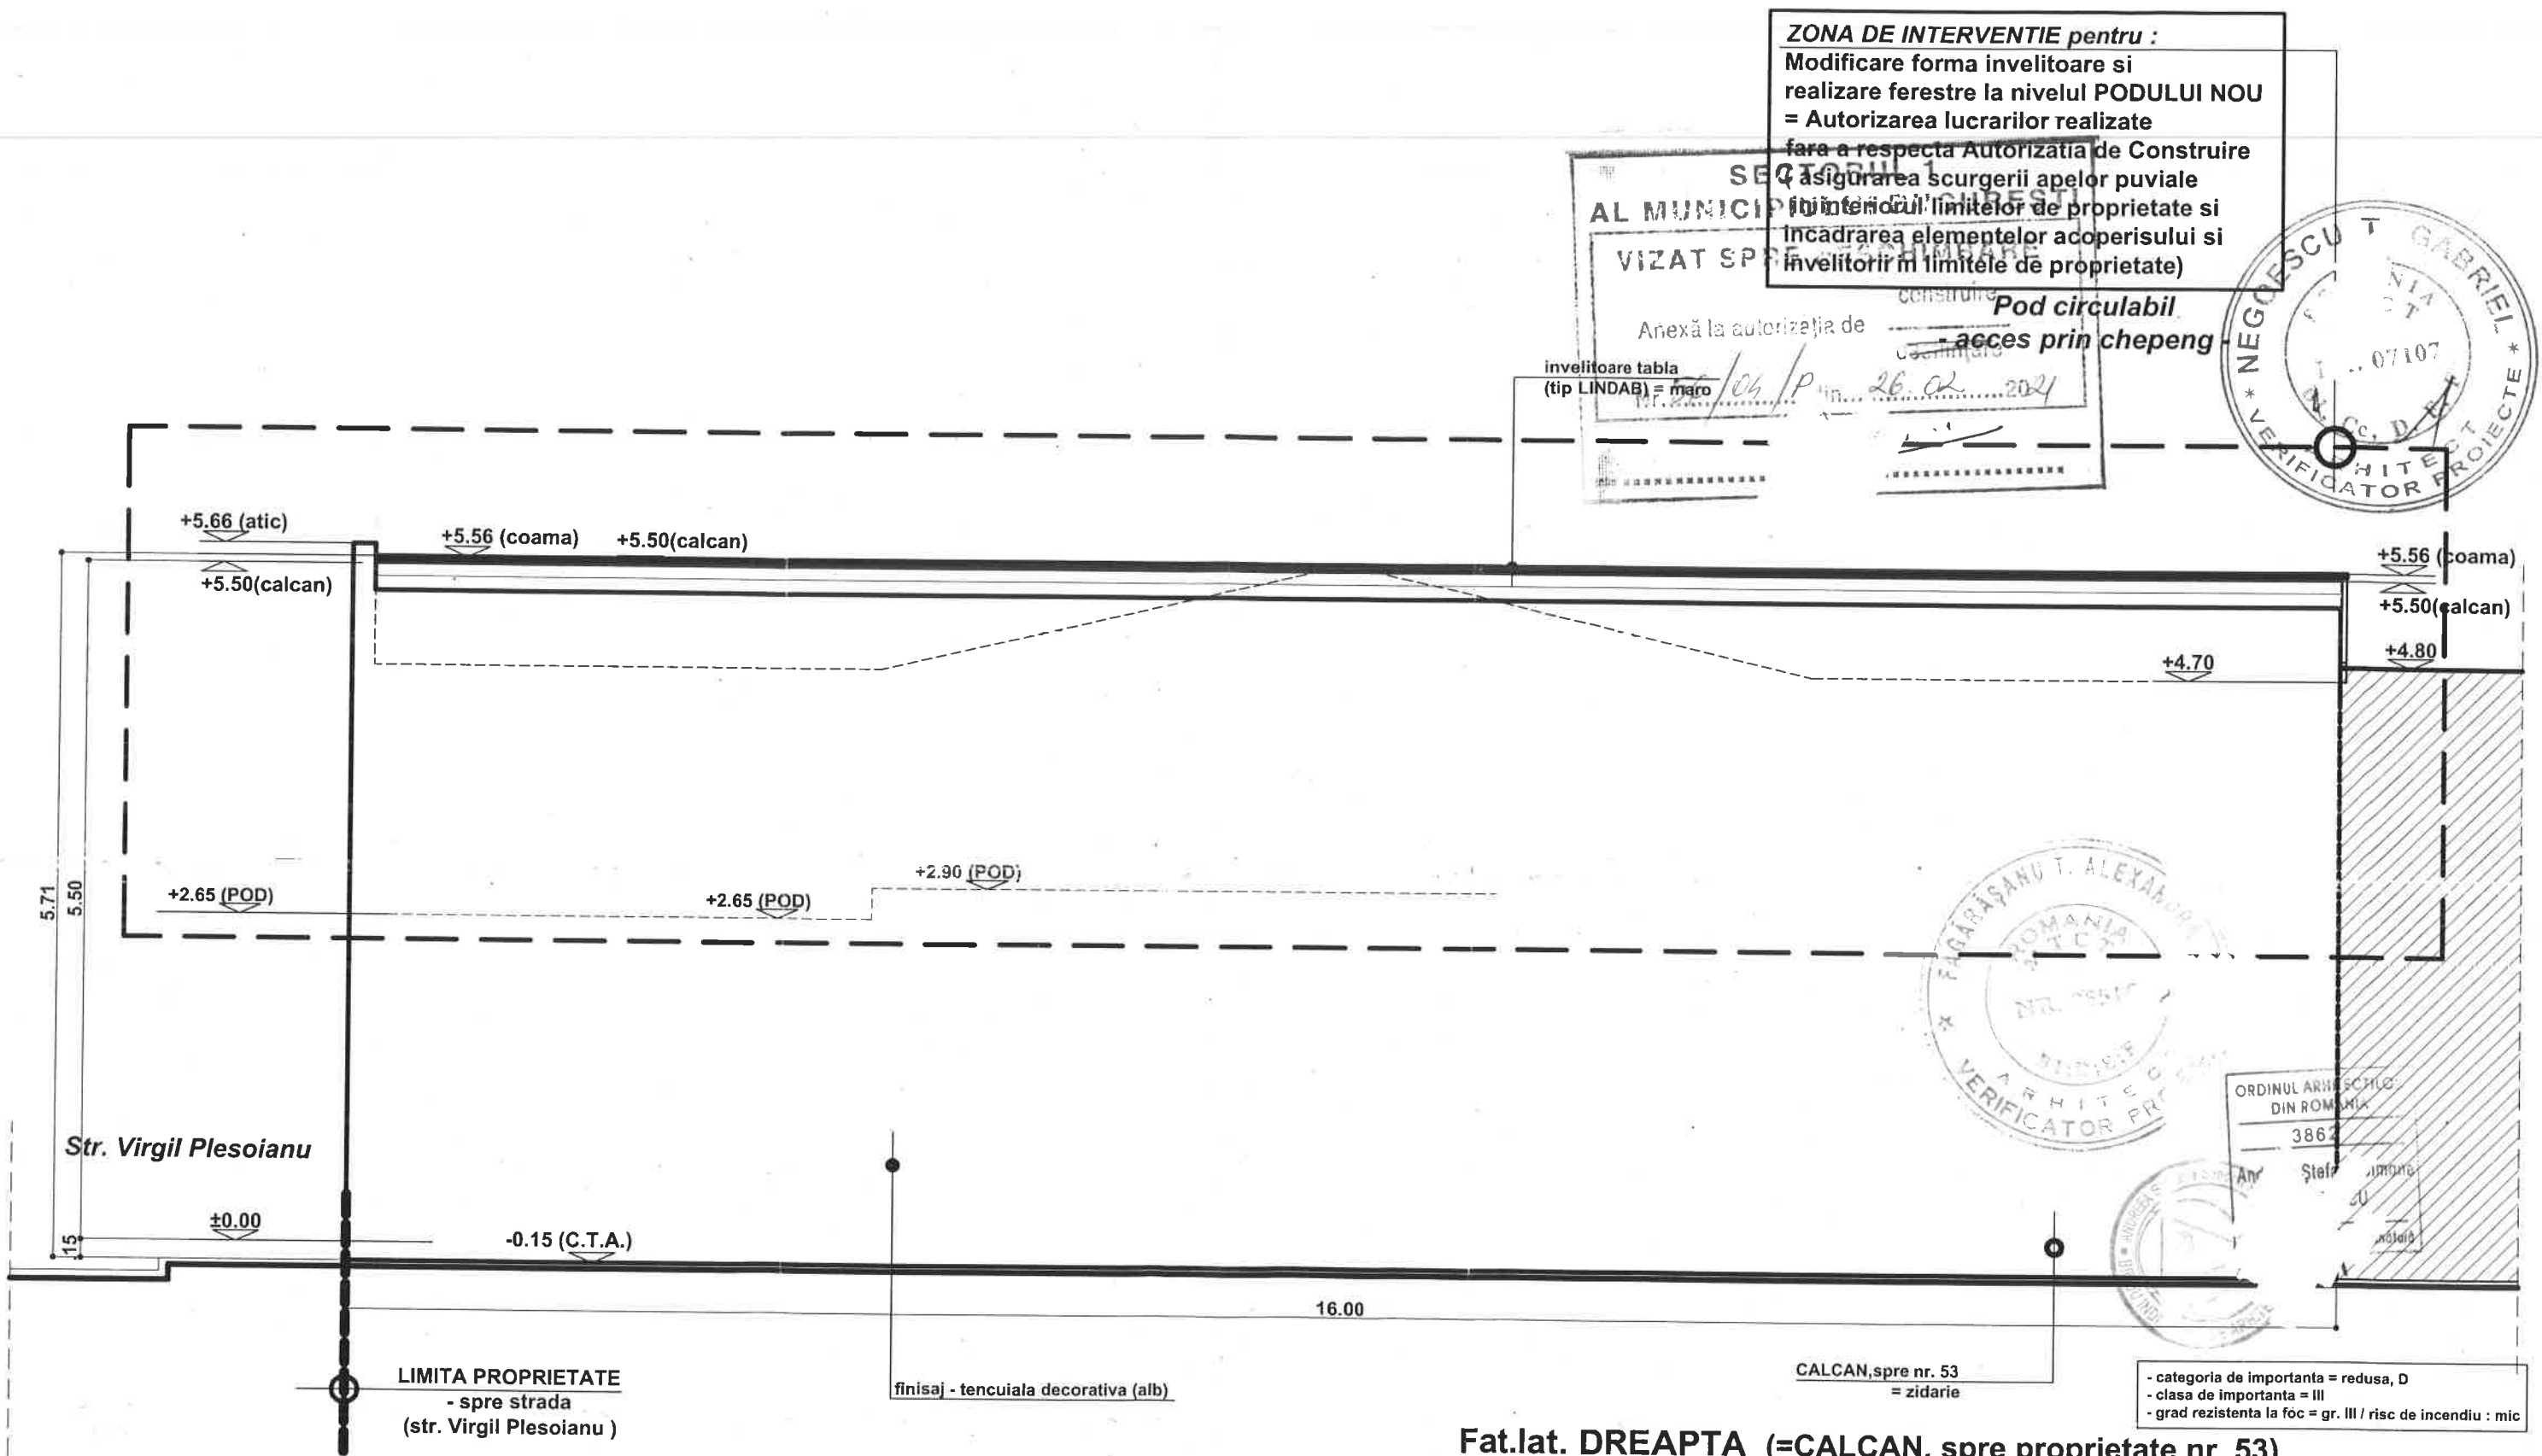

Fat.lat. DREAPTA (=CALCAN, spre proprietate nr. 53)

Expert	Expertiza tehnica		
Verificator	Referat verificare de calitate la cerinta A		
 BIROU INDIVIDUAL DE ARHITECTURA - 3862 C.I.F. 27910563	Beneficiarul lucrarii : ENE ILIE		PR.NR. 86/2020
	Adresa amplasament : mun.Bucuresti, str. Virgil Plesoianu nr. 51, sector 1 - nr. cadastral 244455; nr. CF 244455		
Denumire lucrare : Modificare forma invelitoare si realizare ferestre la nivelul PODULUI NOU = Autorizarea lucrarilor realizate fara a respecta Autorizatia de Construire (asigurarea scurgerii apelor puviale in interiorul limitelor de proprietate si incadrarea elementelor acoperisului si invelitorii in limitele de proprietate)		FAZA D.T.A.C.	
Fat.lat. DREAPTA (=CALCAN) - Zona de interventie Situatie PROPUA		PL.NR. A17	

plan este proprietatea intelectuala a B.I.A. - 3862. Se interzice multiplicarea si
transmiterea de informatii referitoare la desen si proiect fara avizul scris al B.I.A.-3862.