

12.3

SECTORUL 1 AL
MUNICIPIULUI BUCUREȘTI

VIZAT SPRE NESCHIMBARE

Anexă la autorizația de construire

Nr. 460/22/11 din 18.11.2020

Arhitect șef,

Strada Namaesti

Strada Namaesti

Limita proprietate


E4.32
E2.72
E2.11

Construcție învecinată
Parter
Str. Namaesti, nr. 16

Proiectantul, verificatorul
caz expertul tehnic
Întreaga răspundere cu privire
la respectarea prevederilor
normelor tehnice specifice
domeniului de proiectare
se asuma de proiectant
semnata ne
în acest c

Limita proprietate

Fatada laterala dreapta - Corp C1


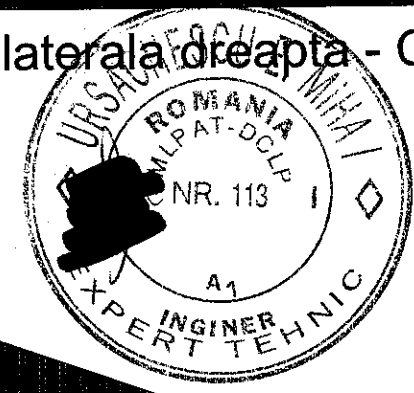


Strada Namaesti

E4.32
E3.18
E2.72

Limita proprietate


Limita proprietate

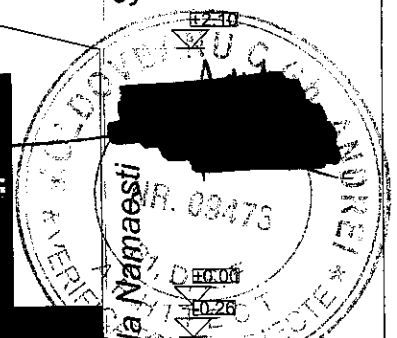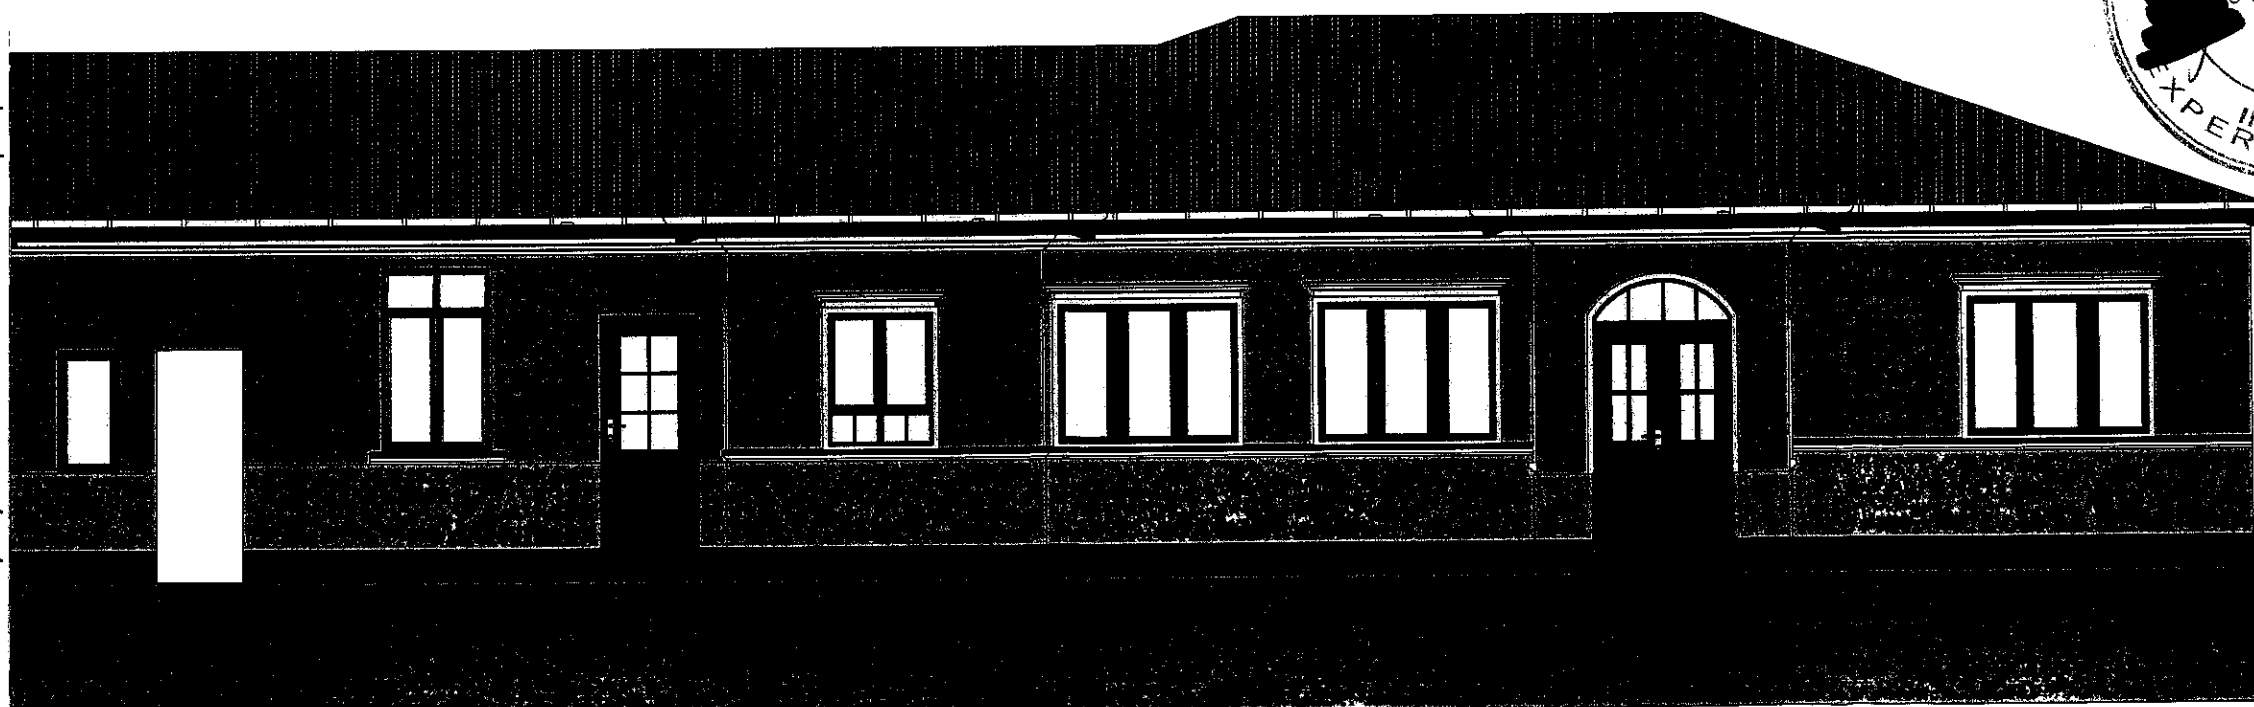

C.T.N = - 0.26
Categorie de importanta "D"
de importanta a constructiei
te IV, cf. normativului P100-
1/2013.
Grad de rezistenta la foc II
Risc mic de incendiu

Fatada laterala stanga - Corp C1

- 1 - Invelitoare tabla plana
- 2 - Sarpanta din lemn
- 3 - Zidarie caramida
- 4 - Tamplarie din lemn
- 5 - Pardoseala parchet lemn
- 6 - Sapa
- 7 - Teren natural
- 8 - Burlane si jgheaburi

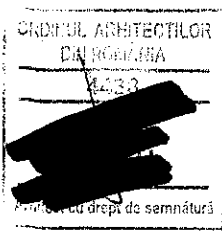

| | | | | | |
|--|---------------------|-----------|------------|---|-----------------|
| PROIECTANT GENERAL: ROYAL PROJECT DESIGN C.U.I. 37811800 CONTACT : 0726 908 216 ADRESA : MUN. BUC. S2, STR ALEEA SINAIA, NR.18 | | | | BENEFICIAR : STROIU CIPRIAN ADRESA : MUN. BUCUREȘTI, SECTOR 1, STRADA NAMAESTI, NR. 18, NR. CADASTRAL 265915 | |
| SPECIFICATIE | NUME | SEMNATURA | | LUCRAREA : DESEINARE DOUA CONSTRUCTII PARTER, CORP C1 + CORP C2 | Proiect nr.: 72 |
| SEF PROIECT | ARH. DOINA CHISU | | SCARA 1:60 | FAZA : D.T.A.D. | |
| PROIECTAT | ARH. CIPRIAN STROIU | | DATA: 2020 | FATADA LAT. DREAPTA - C1 FATADA LAT. STANGA - C1 | PLANSĂ A 07 |
| DESENAT | ARH. CIPRIAN STROIU | | | | |