

9.3747

IE: 235960

ORDINUL ARHITECTILOR  
P.R. 09/03/1914  
1871  
Andra Luminita  
RADULESCU  
Arhitect cu drept de semnatura



SECTORUL 1 AL  
MUNICIPIULUI BUCURESTI  
VIZAT SPRE Neschimbare

Anexa la autorizatia de construire  
destinatie  
Nr. 301/1051/E  
11.06.2015

Str. Ramurele, nr. 24

IE: 236012

DESFIINTARE  
CONSTRUCTIE PARTER  
C2- ANEXA

IE: 234880

IE: 202326

IE: 234776

Pe baza expertizei tehnice nr. 234776  
intregii raspundere si revine la  
respectivul proiectant legal si a  
normelor tehnice specifice cu  
privire la proiectul  
de constructii si la terenul  
destinat constructiilor

- S. TEREN = 100 MP
- REGIM DE INALTIME CORPURI DE CONSTRUCTIE - PARTER
- S. CONSTRUCTIA EXISTENTA = 66+21 = 90.00 MP
- S. DESFASURATA EXISTENTA = 90.00 MP
- POT EXISTENT = 22.5%
- CUT EXISTENT = 0.225
- S. CONSTRUCTIA DESFIINTATA = 21 MP
- S. DESFASURATA DESFIINTATA = 21 MP
- S. CONSTRUCTIA REZULTATA = 66.00 MP
- S. DESFASURATA REZULTATA = 66.00 MP
- POT REZULTA1 = 16.5%
- CUT REZULTAT = 0.165
- CTA = -0.10
- CTN = -0.15
- H. CORNISA = 2.38
- H. MAX = 3.75
- S. SPATIU VERDE = 25.00 MP

270918

SECTORUL 1 AL  
MUNICIPIULUI BUCURESTI  
VIZAT SPRE Neschimbare  
Anexa la autorizatia de construire  
destinatie  
Nr. 301/111/E  
29.04.2018



Inregistrare la data 23.04.2018  
Copie conforma cu exemplarul din arhiva O.C.P.I.  
Bucuresti, eliberata la data de 25.04.2018  
Tariful.....chirchitanta nr.....  
Referent.....  
L.S.

IE: 221735


IE: 221049

IE: 265835

- Documentatii cadastrale avizate
- Constructii inregistrate in sistemul integrat de cadastru si carte funciara

OCPI Bucuresti, B-dul Expozitiei, nr 1A, sector 1, Bucuresti  
Data: 25 04 2018  
Intocmit: Diaconu Vlad

BIROU INDIVIDUAL DE ARHITECTURA RADULESCU ANDRA LUMINITA T.N.A. NR. 1871				BENEFICIAR : BORCILA GHEORGHE SI BORCILA IONELA DOINA	PROIECT NR 0319
ELABORATORI	NUME	SEMNATURA	SCARA : 1:500	DESFIINTARE CONSTRUCTIE PARTER C2- ANEXA STR. RAMURELE, NR. 21, SECTOR 1 BUCURESTI	FAZA DTAD
SEF PROIECT	ARH. ANDRA RADULESCU				
PROIECTAT	ARH. ANDRA RADULESCU		DATA 01.2019	TITLU PLANSA : PLAN DE SITUATIE	PLANSA NR. A 0
DESENAT	ARH. ANDRA RADULESCU				

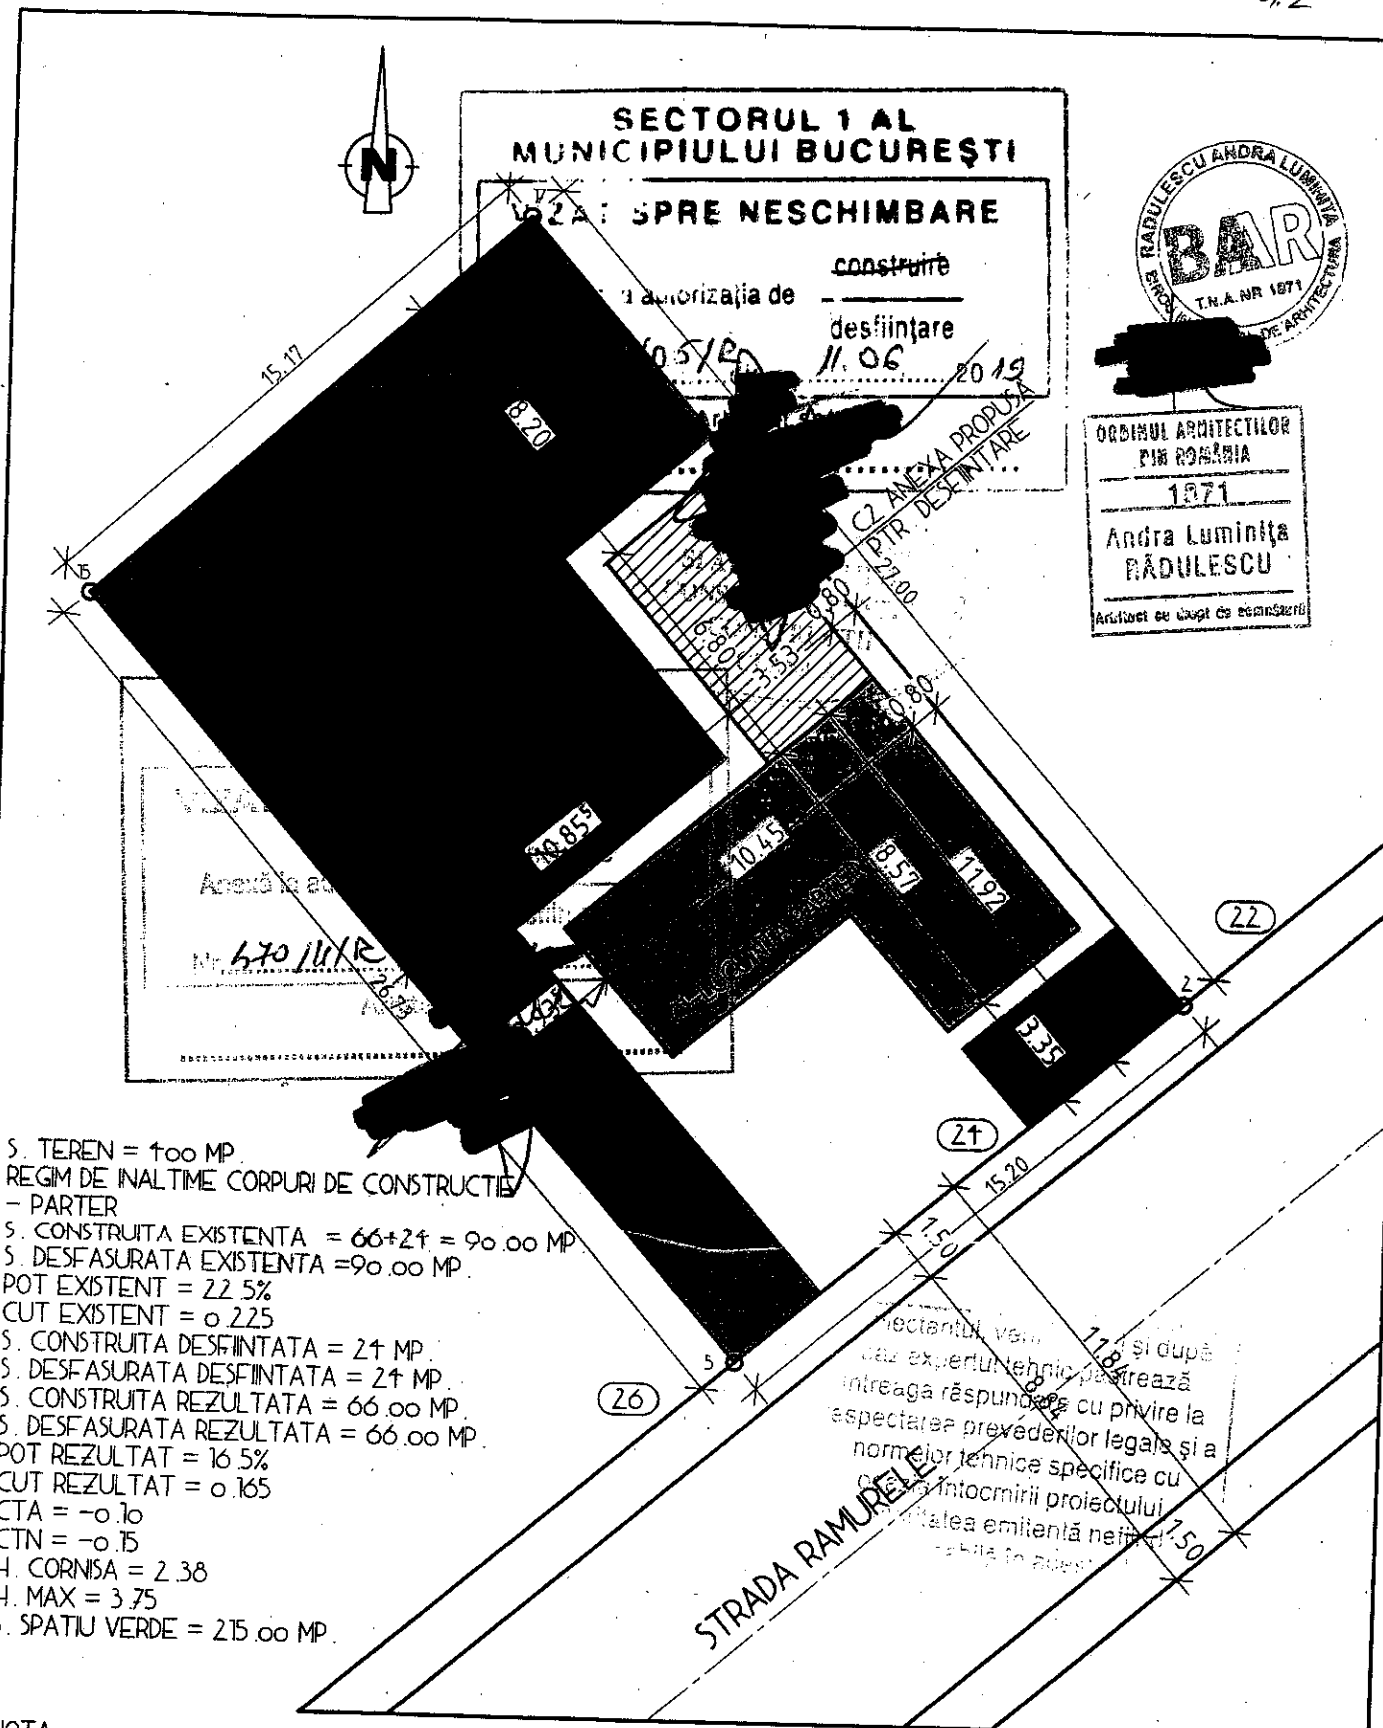

NOTA:

PLANUL DE SITUAȚIE A FOST ÎNȚOCMIT ÎN BAZA ÎNVENTARULUI DE COORDONATE ÎN SISTEM DE PROIECTIE STEREOGRAFIC LOCAL MUNC. BUCUREȘTI CONFOR, PLANULUI DE AMPLASAMENT ȘI DELIMITARE A IMOBILULUI, ÎNȚOCMIT DE SING. DRAGOMIR ROMULUS BENONE

APELE PLUVIALE DE PE ÎNVELITOARE NU SUNT PRELuate DE JGHEABURI ȘI BURLANE.

APELE PLUVIALE DE PE ÎNVELITOARE SUNT EVACUATE "LA PICATURA"

BIROU INDIVIDUAL DE ARHITECTURA RADULESCU ANDRA LUMINITA T.N.A. NR. 1871				BENEFICIAR :	PROIECT NR.
				BORCILA GHEORGHE SI BORCILA IONELA DOINA	0319
ELABORATORI	NUME	SEMNATURA	SCARA :	DESFIINȚARE CONSTRUCȚIE PARTER C2- ANEXA	FAZA
SEF PROIECT	ARH. ANDRA RADULESCU		1:200	STR. RAMURELE , NR. 21, SECTOR 1	DTAD
PROIECTAT	ARH. ANDRA RADULESCU		DATA	BUCUREȘTI	
DESENAT	ARH. ANDRA RADULESCU		01.2019	TITLU PLANSA : PLAN DE SITUAȚIE	PLANSA NR
					A 1