


EXTRAS DE PLAN CADASTRAL SCARA 1:500 aferent imobilului bloc 20 situat in Bd.Nicolae Titulescu nr.10, sector 1, Bucuresti

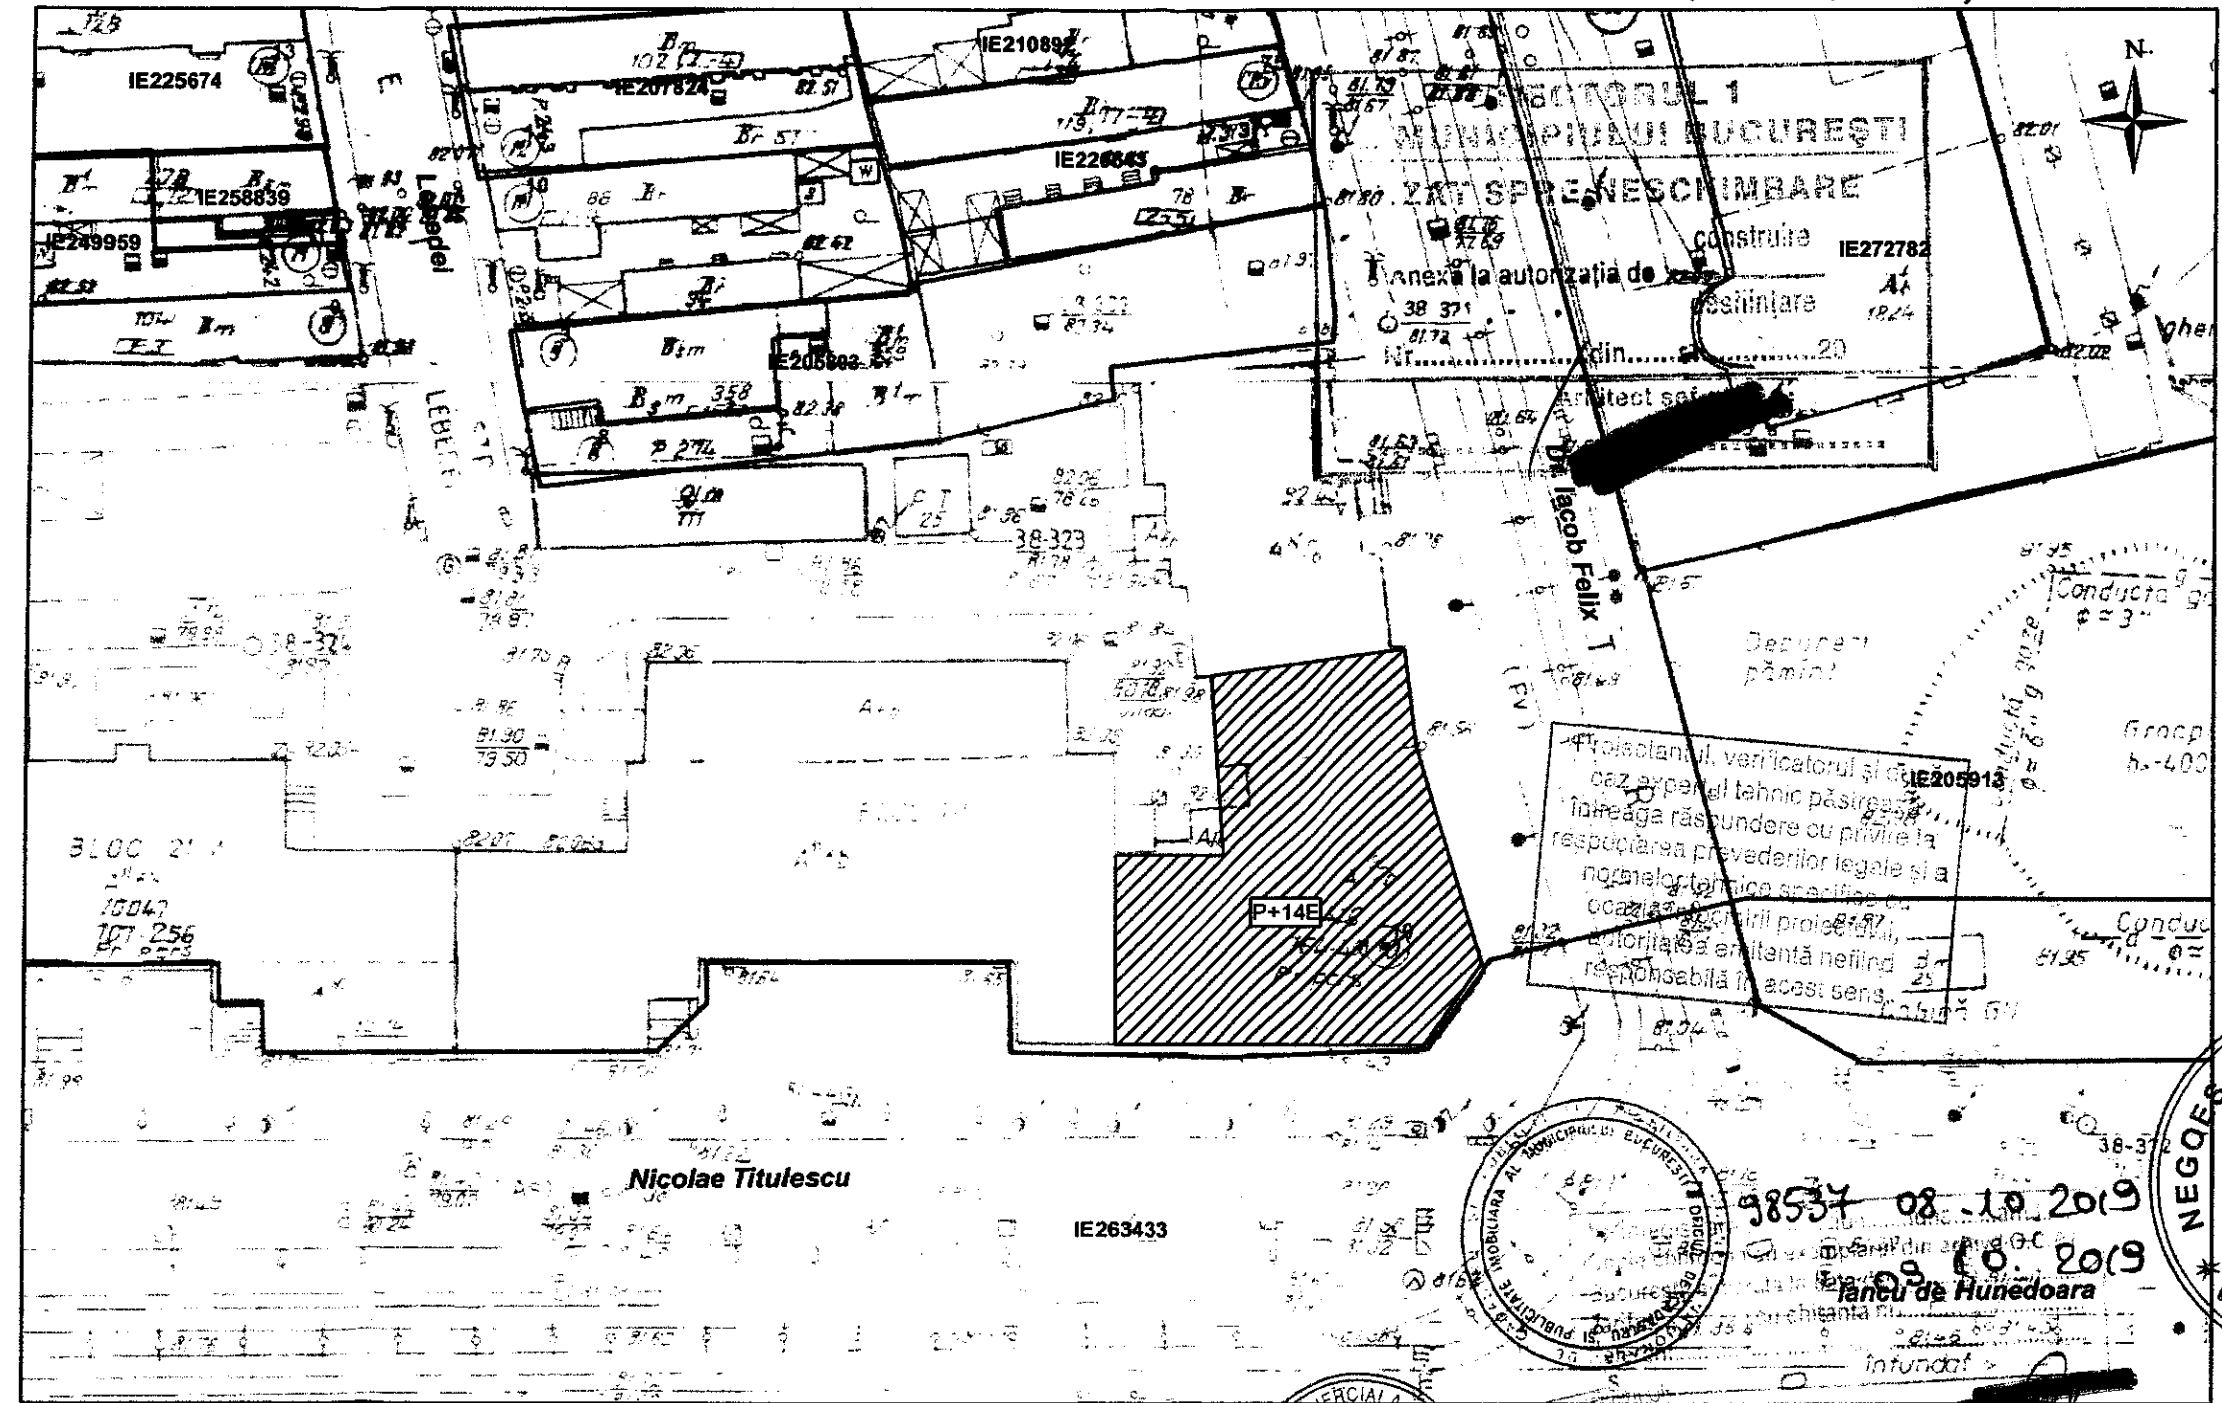

Documentatii cadastrale avizate  
Constructii introduse in sistemul integrat de cadastru si carte funciara

PROIECTANT GENERAL		SC. MHL PROARHIPROD S.R.L. J 39/760/2016; CUI 36821104 Str. Vasile Lascar nr.100 Sector 2 - Bucuresti		VERIFICATOR	NEGOESCU T. GABRIEL
PROIECTANT SPECIALITATE ARHITECTURA		SC. MHL PROARHIPROD S.R.L. J 39/760/2016; CUI 36821104 Str. Vasile Lascar nr.100 Sector 2 - Bucuresti		BENEFICIAR: STAN ALEXANDRU Calea Grivitei nr.190,bl.F.sc.5,ap.60 SECTOR 1, BUCURESTI	
Specificatie	Nume si prenume	Semnatura	Scara:	PROIECT: RECOMPARTIMENTARI INTERIOARE AP.116 Sos. Nicolae Titulescu nr.10,bl.20,sc.B,et.13,ap.116 SECTOR 1, BUCURESTI	
Sef proiect	Arh. Estera Gospodaru		1:500	Faza: D.T.A.C.	
Proiectat Arhitectura	Arh. Mihalache Laurentiu		Data:	PLANSA: PLAN DE SITUATIE	
Desenat	Arh. Mihalache Laurentiu		04.2020	Planşa: A01-1	