



cau exportul tehnic păstrează  
întreaga răspundere cu privire la  
respectarea prevederilor legale și  
normelor tehnice specifice ca  
ocazia întocmirii proiectului,  
autoritatea emitentă reținând  
răspunderea în acest sens.

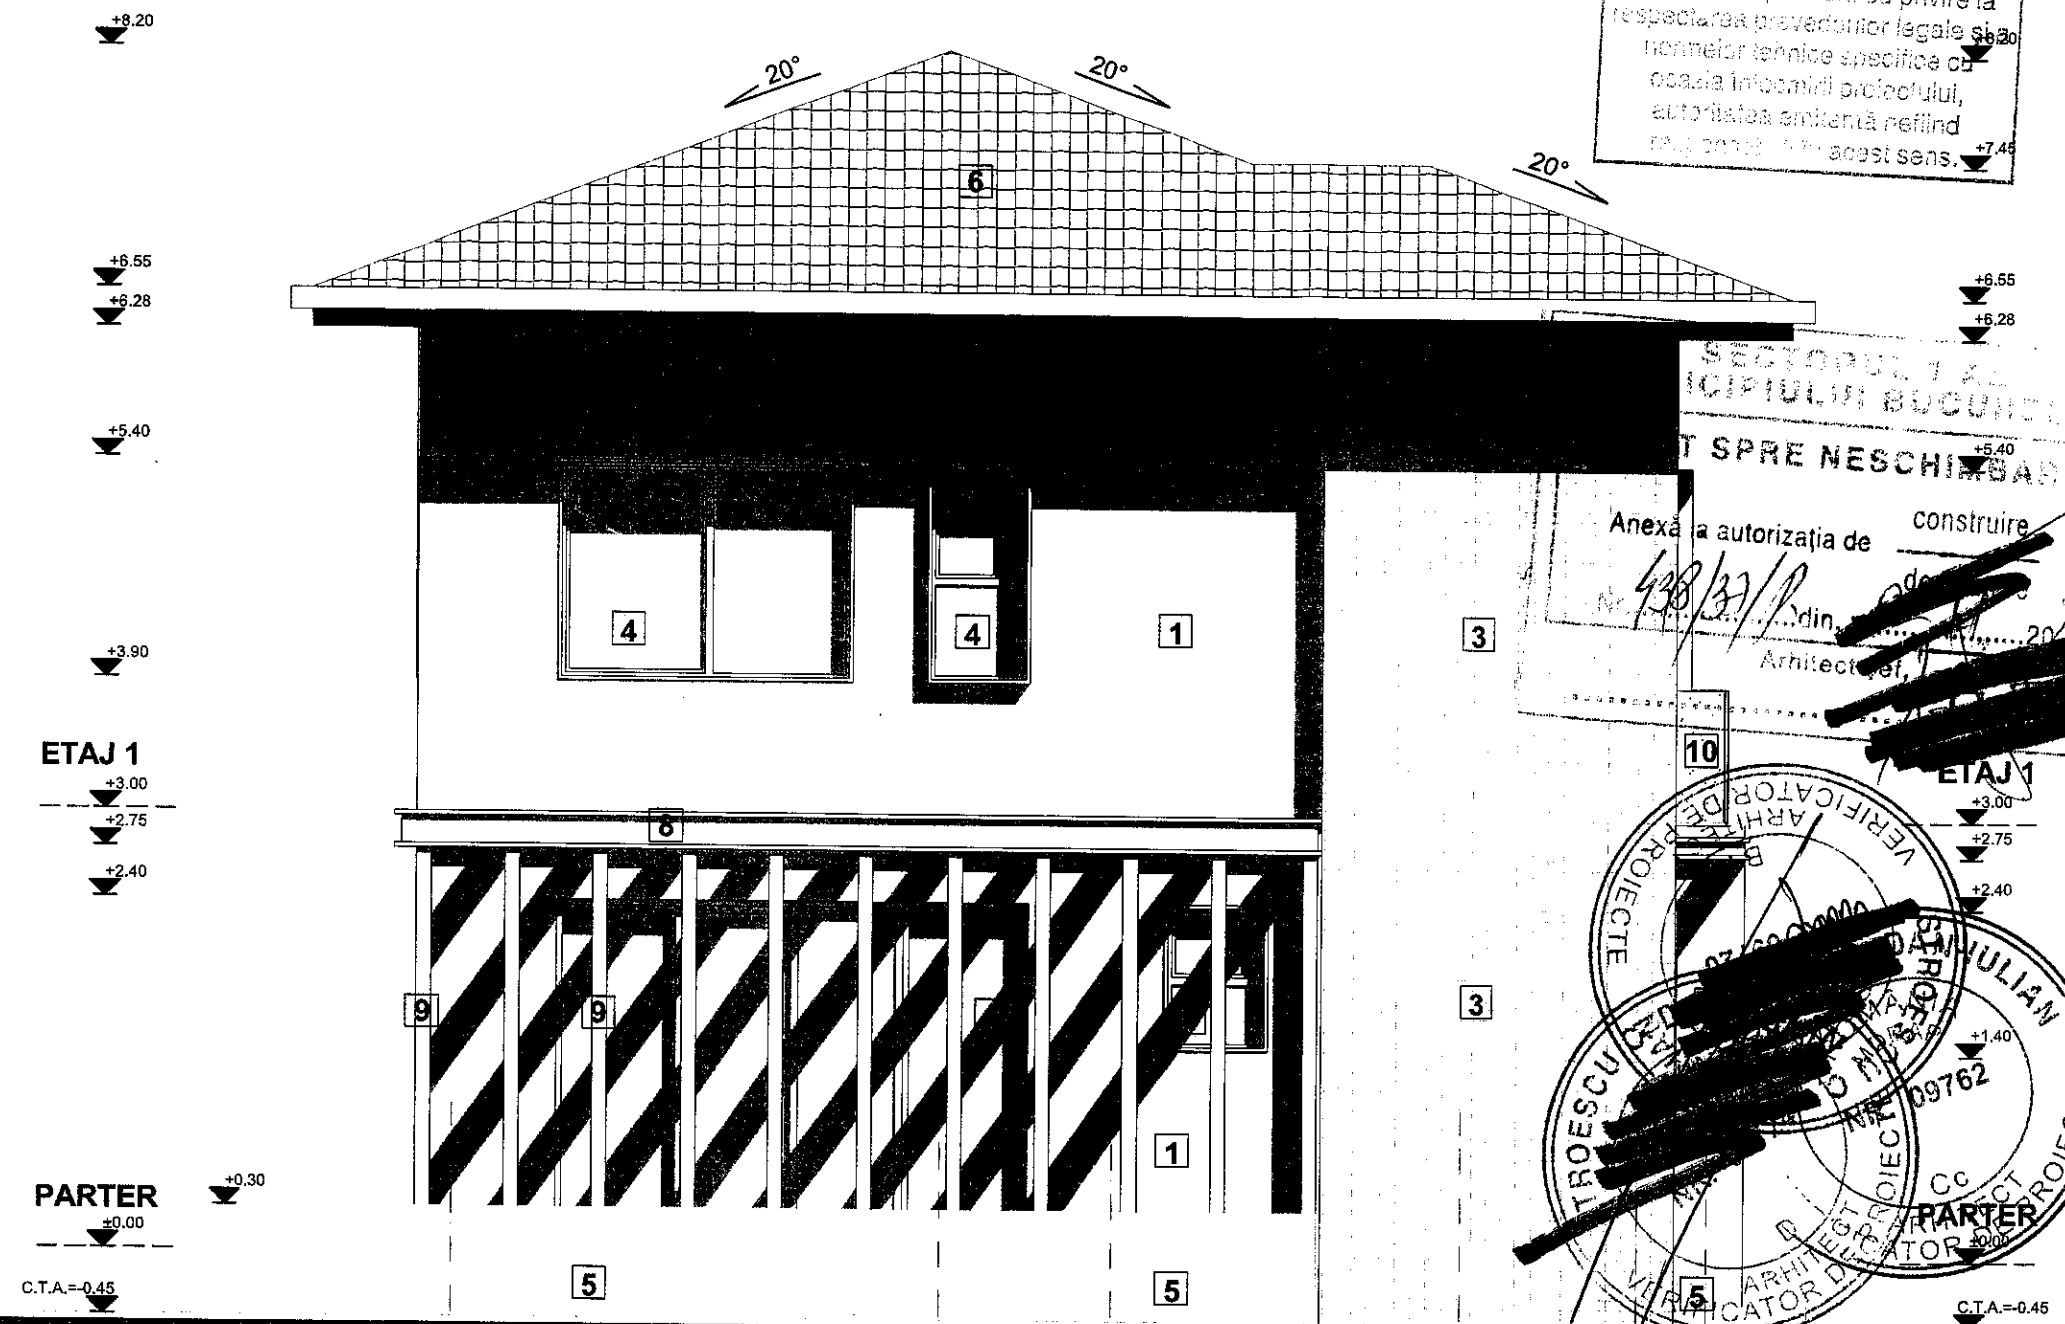

**FINISAJE FATADA:**

- 1 TENCUIALA DECORATIVA CULOARE ALB
- 2 TENCUIALA DECORATIVA CULOARE GRI ANTRACIT
- 3 PLACARE CARAMIDA APARENTA - CULOARE CARAMIZIE
- 4 TAMPLARIE PVC CULOARE GRI ANTRACIT
- 5 PLACARE PLACI CERAMICE DE EXTERIOR
- 6 ACOPERIS DIN TABLA FALTUITA
- 7 USA METALICA EXTERIOARA ANTIEFRACTIE
- 8 PERGOLA DIN METAL, CULOARE GRI ANTRACIT
- 9 LAMELE DIN METAL, CULOARE GRI ANTRACIT
- 10 BALUSTRADA STICLA
- 11 USA RETRACTABILA GARAJ

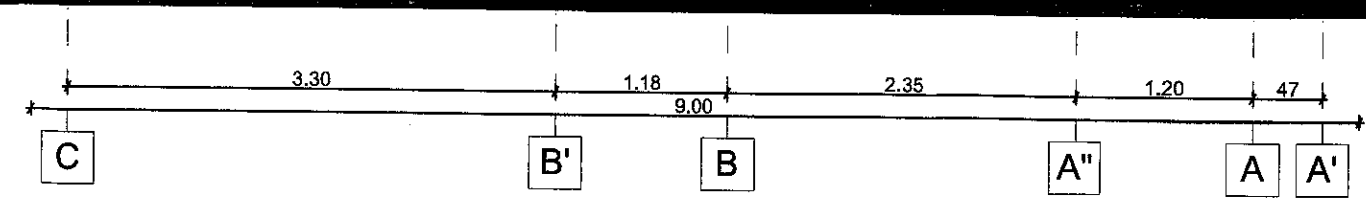

**CATEGORIA DE  
IMPORTANTA "C"  
CLASA DE IMPORTANTA "III"  
GRAD DE REZISTENTA  
LA FOC "II"  
RISC MIC DE INCENDIU**

<b>PARADIGMA STUDIO</b>		Paradigma Studio srl Sofia cel Mare 3D Volunt, Ilfov alice@paradigmastudio.ro paradigmastudio.ro		Bucuresti, Sector 1, Drumul Plaiul Nucului nr 64, NR CAD 2277941	
denumire		OBTINERE AUTORIZATIE CONSTRUIRE LOCUINTA UNIFAMILIALA P+1, PUT FORAT, FOSA SEPTICA, IMPREJMUIRE TEREN			
beneficiar		SURDU VICTORIA			
sef proiect		arhitect Cora Corina Constantinou			
proiectat / desenat		arhitect Roberta Anna CIOZAN			
proiectat / desenat		arhitect Roberta Anna CIOZAN			
proiect nr.		faza		data	
21/2020		D.T.A.C		9/14/2020	
scara		plansa nr.		format plansa	
1:50		A10		A3	