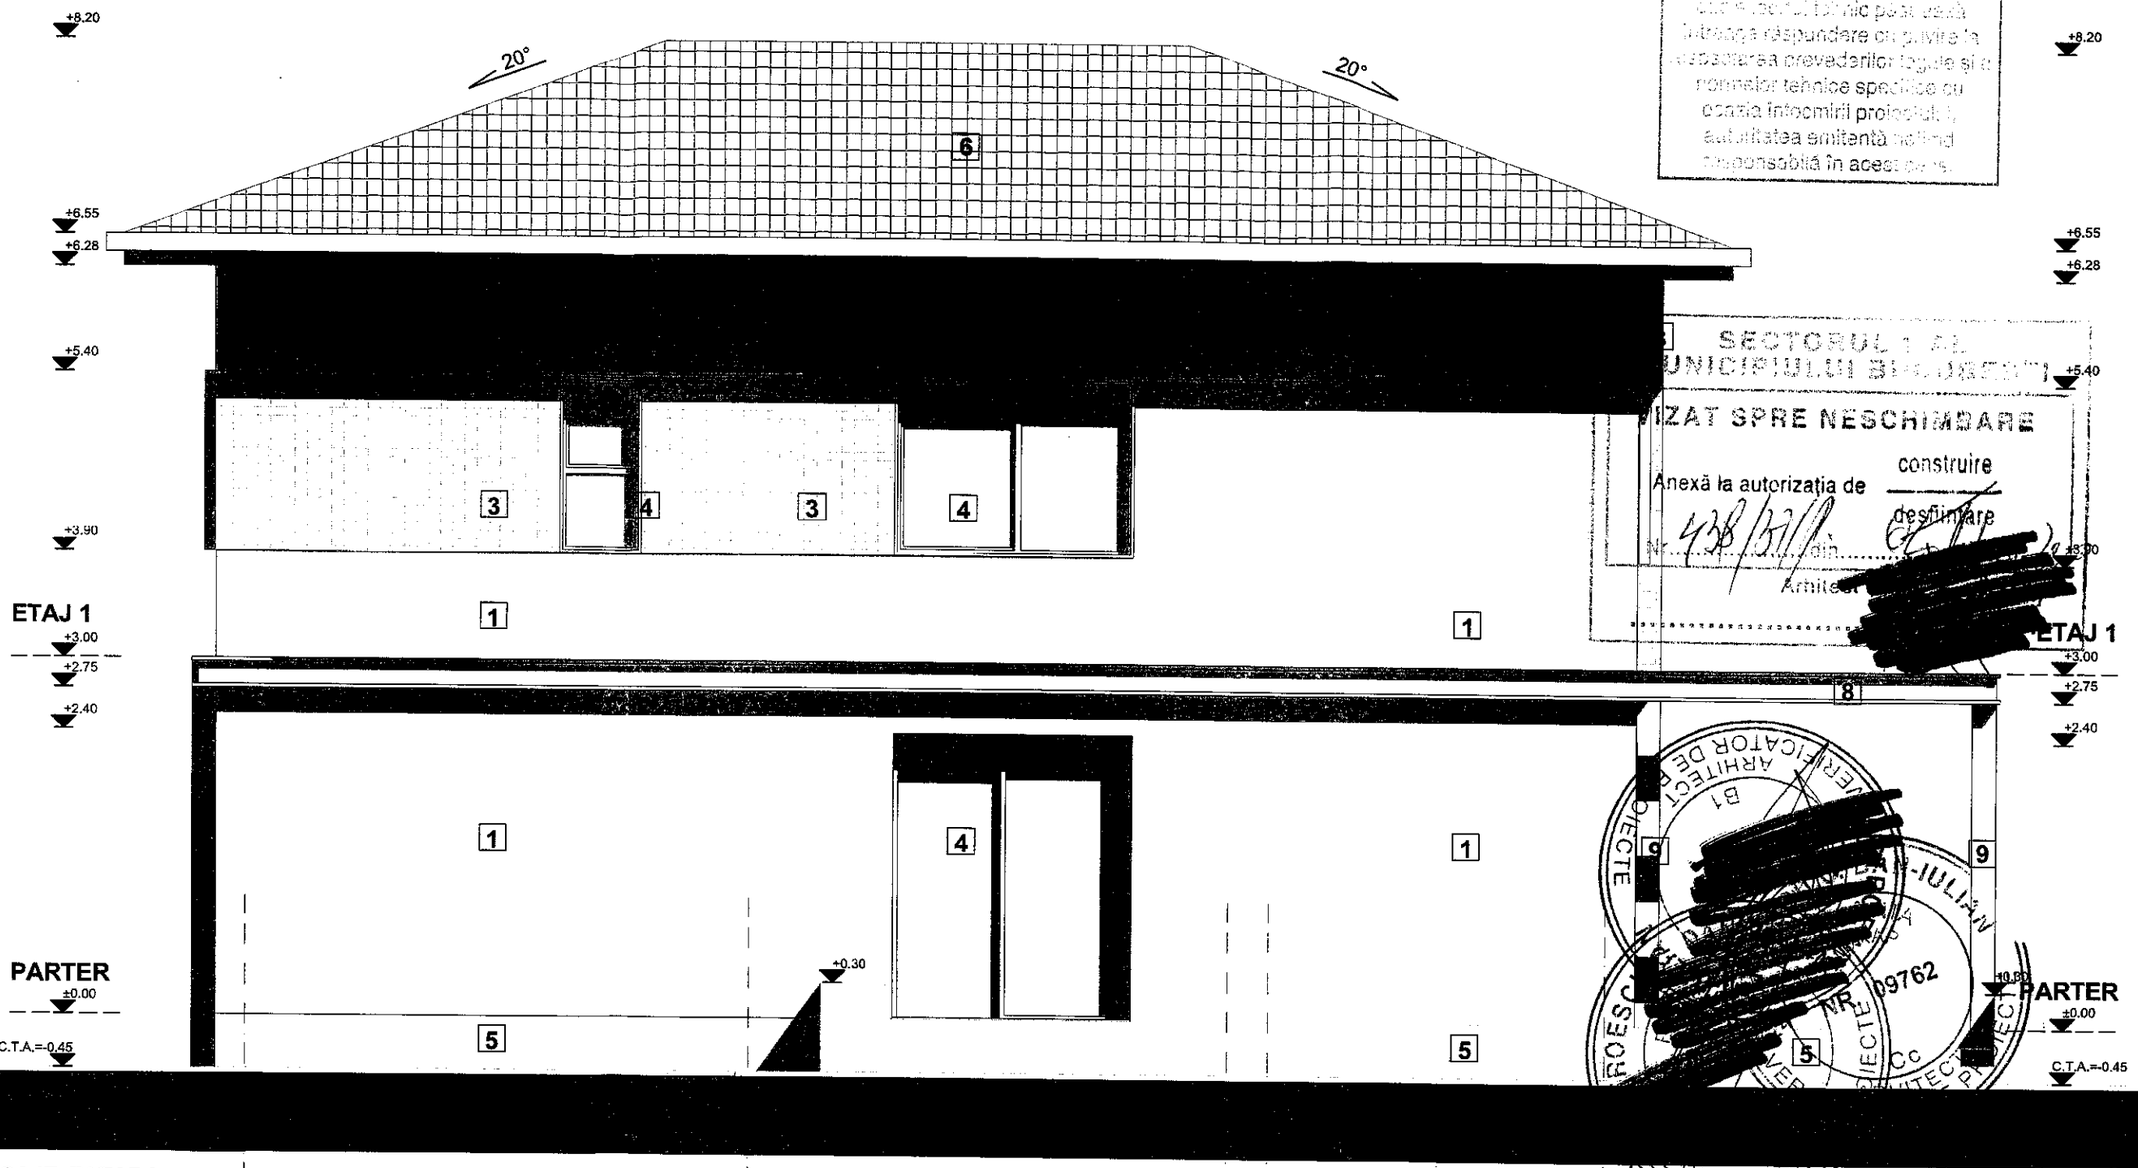

SECTORUL 1 AL MUNICIPIULUI BUCUREȘTI

VIZAT SPRE NESCHIMBARE

Anexă la autorizația de construire / desființare

Nr. 438/31/1 din ...

Arhitect ...

FINISAJE FATADA:

1	TENCUIALA DECORATIVA ~~CULOARE ALB~~
2	TENCUIALA DECORATIVA CULOARE GRI ANTRACIT
3	PLACARE CARAMIDA APARENTA - CULOARE CARAMIZIE
4	TAMPLARIE PVC CULOARE GRI ANTRACIT
5	PLACARE PLACI CERAMICE DE EXTERIOR
6	ACOPERIS DIN TABLA FALTUITA
7	USA METALICA EXTERIOARA ANTIEFRACTIE
8	PERGOLA DIN METAL, CULOARE GRI ANTRACIT
9	LAMELE DIN METAL, CULOARE GRI ANTRACIT
10	BALUSTRADA STICLA
11	USA RETRACTABILA GARAJ

CATEGORIA DE IMPORTANTA "C"
CLASA DE IMPORTANTA "III"
GRAD DE REZISTENTA LA FOC "II"
RISC MIC DE INCENDIU

PARADIGMA STUDIO

Paradigma Studio srl
Stefan cel Mare 3D
Voluntari, Ilfov
office@paradigmastudio.ro
paradigmastudio.ro

Banca Transilvania
RO43BTRLRONCRT0263527901
J23/2213/2014 CUI 33428900

	nume	semnatura
sef proiect	arhitect Cora Corina Constantinoiu	
proiectat / desenat	arhitect Roberta Anna CIORZAN	
proiectat / desenat	arhitect Roberta Anna CIORZAN	

denumire

OBTINERE AUTORIZATIE CONSTRUIRE LOCUINTA UNIFAMILIALA P+1, PUT FORAT, FOSA SEPTICA, IMPREJMUIRE TEREN

Bucuresti, Sector 1, Drumul Plaiul Nucului nr 64, NR CAD 2277941

beneficiar

SURDU VICTORIA

scara plansa

FATADA SPATE

proiect nr.	faza	data	scara	plansa nr.	format plansa
21/2020	D.T.A.C	9/14/2020	1:50	A11	A3