

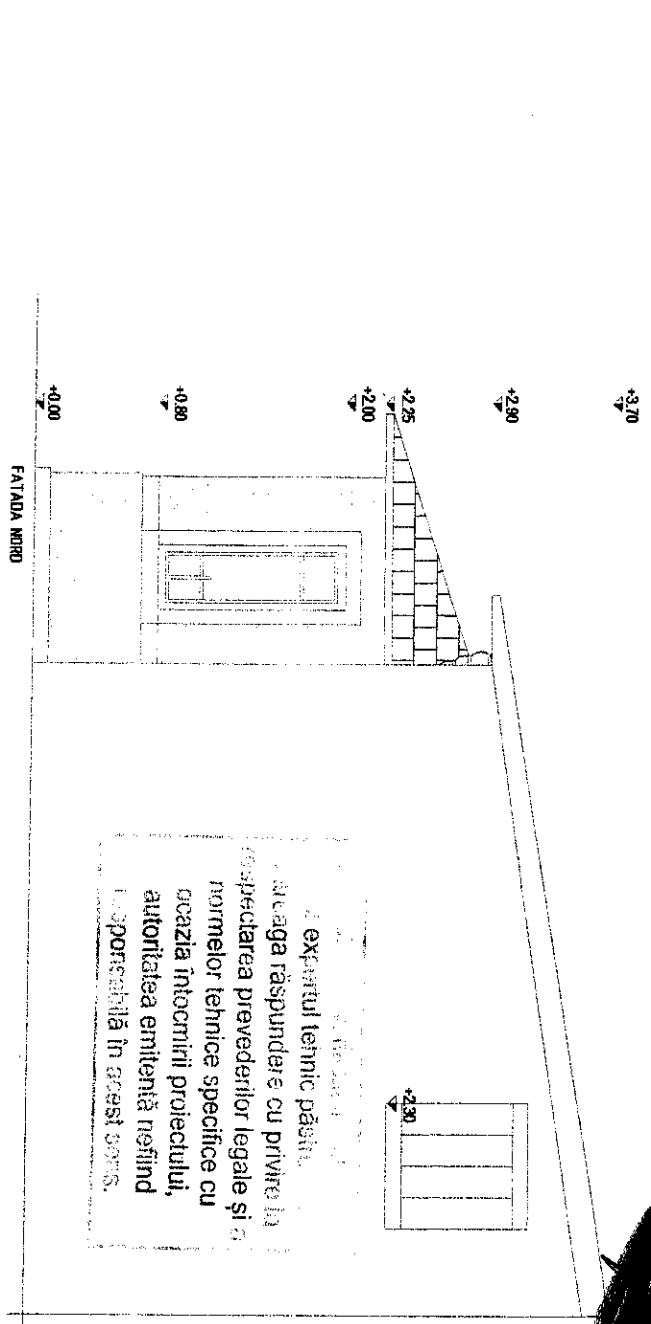
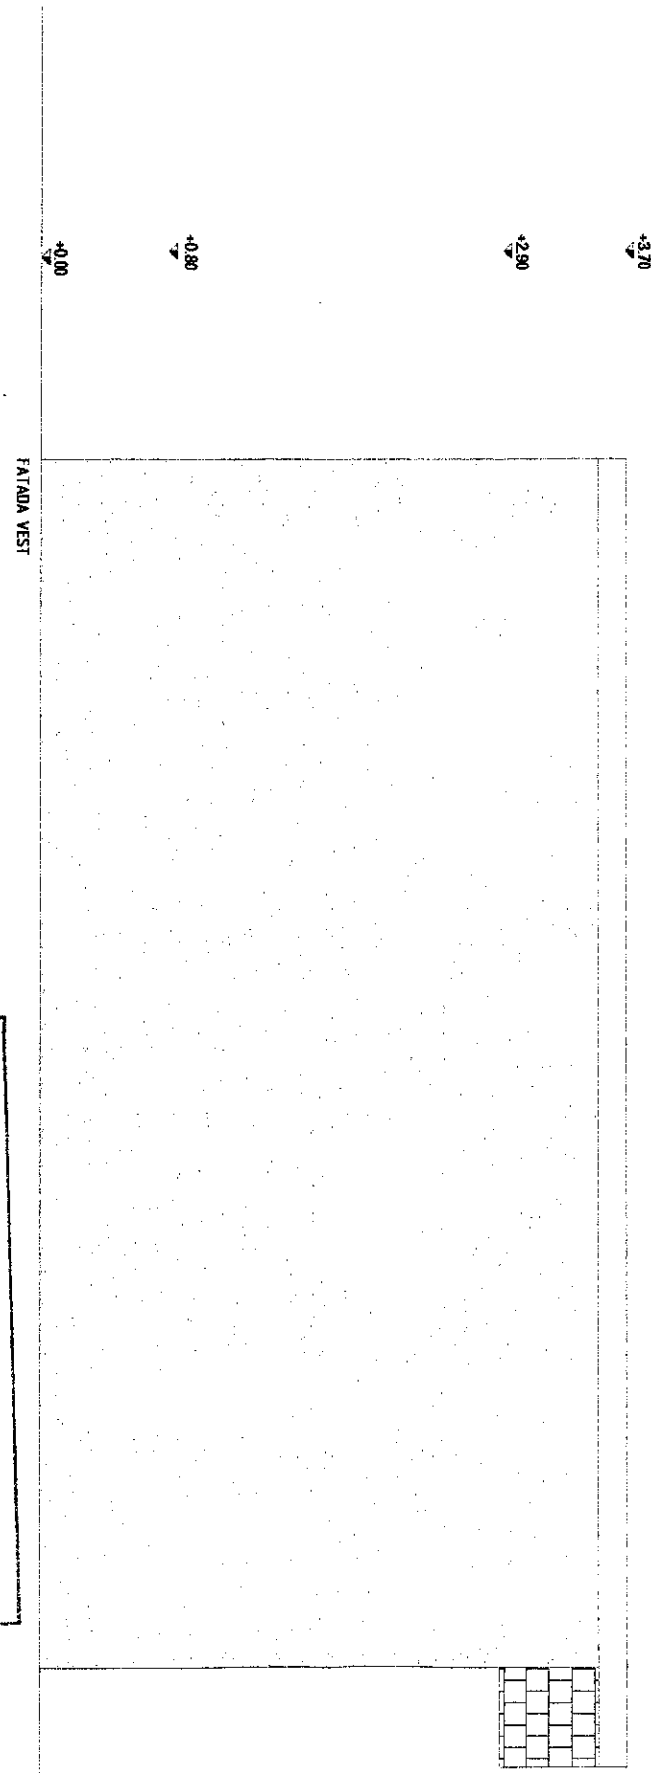


DACA CHENARUL ACESTEI PLANSE NU ARE 269 X 400 MM,
ATUNCI ESTE O PLANSA REDUSA. SCALATI-O CA ATARE.

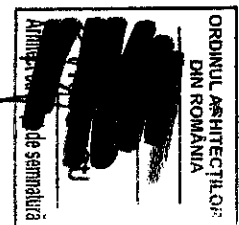

expertul tehnic păstrează
la cea răspundere cu privire la
respectarea prevederilor legale și a
normelor tehnice specifice cu
ocazia întocmirii proiectului,
autoritatea emitență nefiind
răspundătoare în acest sens.

SECȚIUNEA IAL
MEMORIU POURETI
VIZAT OPINE NESCHIMBARE
Anexa la autorizația de
construire
deslinitare
Nr. 66.5124/Vdin
Arhitect

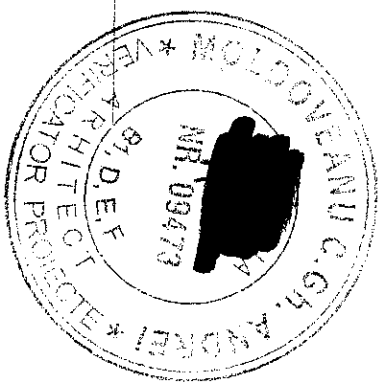

REFLEX
arhitectură
s.r.l. bucurești

SC REFLEX ARHITECTURE SRL	J4011962016
BENEFICIAR: FURDUI ILASCU SERGIU	
SEF PROIECT	ARH. DPL. MIRUNA PRIBENAGU
PROIECTANT	ARH. DPL. VLAD ILE
DESEINAT	ARH. DPL. VLAD ILE

Denumire proiect: DEMOLARE CORP NR 269650-C1	PROIECT NR. 024
Adresa: Iuliu Blucursi, Sect.1, Intrarea Valului nr.7	FAZA DTAD
SCARA: 1:50	FATA DA VEST
	FATA DA NORD
	AT04
	IULIE 2019