


EXTRAS DE PLAN CADASTRAL scara 1:500 aferent imobilului situat in Str. Virgiliu nr. 81, sector 1, Bucuresti

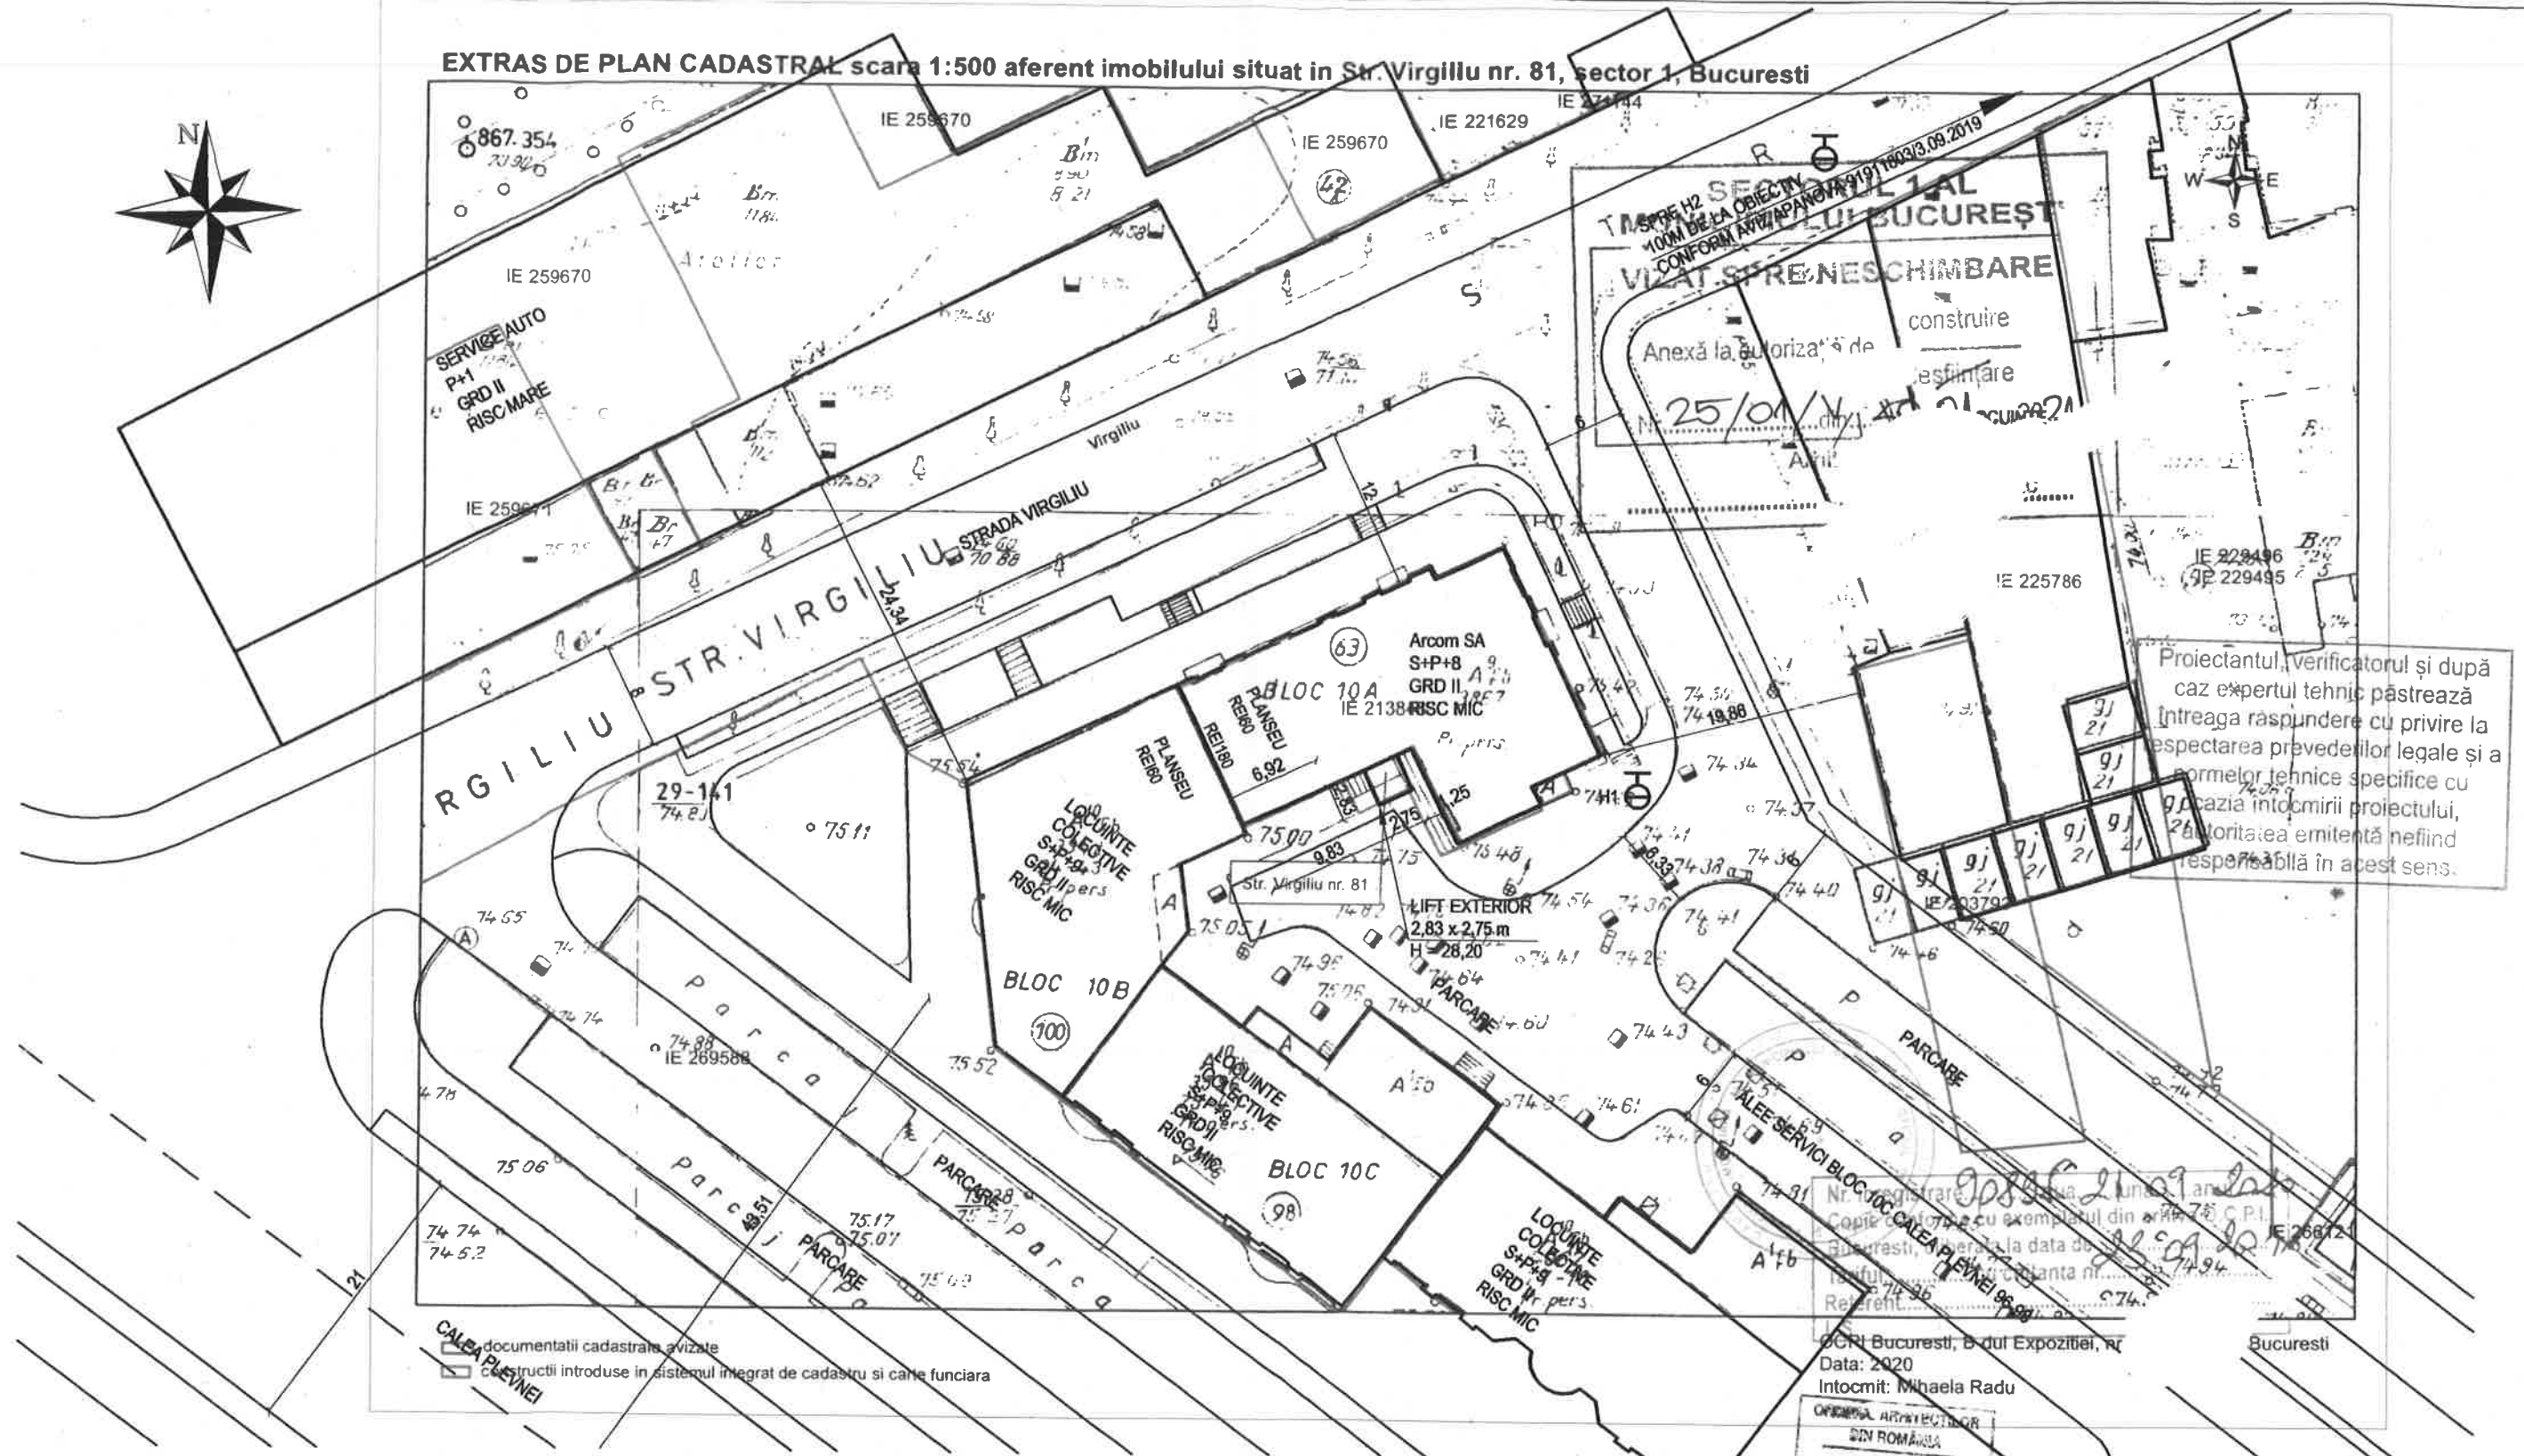

documentatii cadastrale avizate
documentatii introduse in sistemul integrat de cadastru si carte funciara

Suprafata teren: 410,00 mp
Suprafata construita: 391,22 mp
Suprafata desfasurata: 3429,79 mp
Regim inaltime S+P+8
H atic / H max lift = 28,73 / 28,20 m
P.O.T. 95%
C.U.T. 8,37
Categoria de importanta: C - NORMALA
Clasa de importanta: II
Grad de rezistenta la foc: II
Risc de incendiu mic

SC APSIDA CONSTRUCT SRL BUCURESTI, STR. ION BERINDEI NR. 3 J 404445/2002, CUI RO 15333780 AUTORIZATIE A-5778- proiectare sisteme si instalatii de limitare si stingere a incendiilor AUTORIZATIE A-5778- proiectare sisteme si instalatii de ventilare, evacuare fum si gaze periculoase AUTORIZATIE A-5804- proiectare sisteme si instalatii de detectie si alarmare in caz de incendiu			
SPECIFICATIE:	NUME:	SEMNATURA:	DATA:
APROBAT:	Dir. Alex Karakantas		APR 2020
SCIT PROIECT:	Arh. Lenuta Vlad		
PROIECTAT:	Arh. Andrei-Marius Moraru		
DESENAT:	Arh. Andrei-Marius Moraru		
SPECIALTATEA:	ARHITECTURA - RELEVU		

BENEFICIAR:	PROIECT:
S.C. Arcom S.A.	Nr. 333
str. Virgiliu nr. 81, sector 1, Bucuresti	
TITLU PROIECT:	FAZA:
Construire lift exterior	DTAC
AMPLASAMENT:	PT
Str. Virgiliu nr. 81, sector 1, Bucuresti	DE
TITLU PLANSA:	INLOCUIESTE:
PLAN DE SITUATIE	
	PLANS:
	PG01