27.2

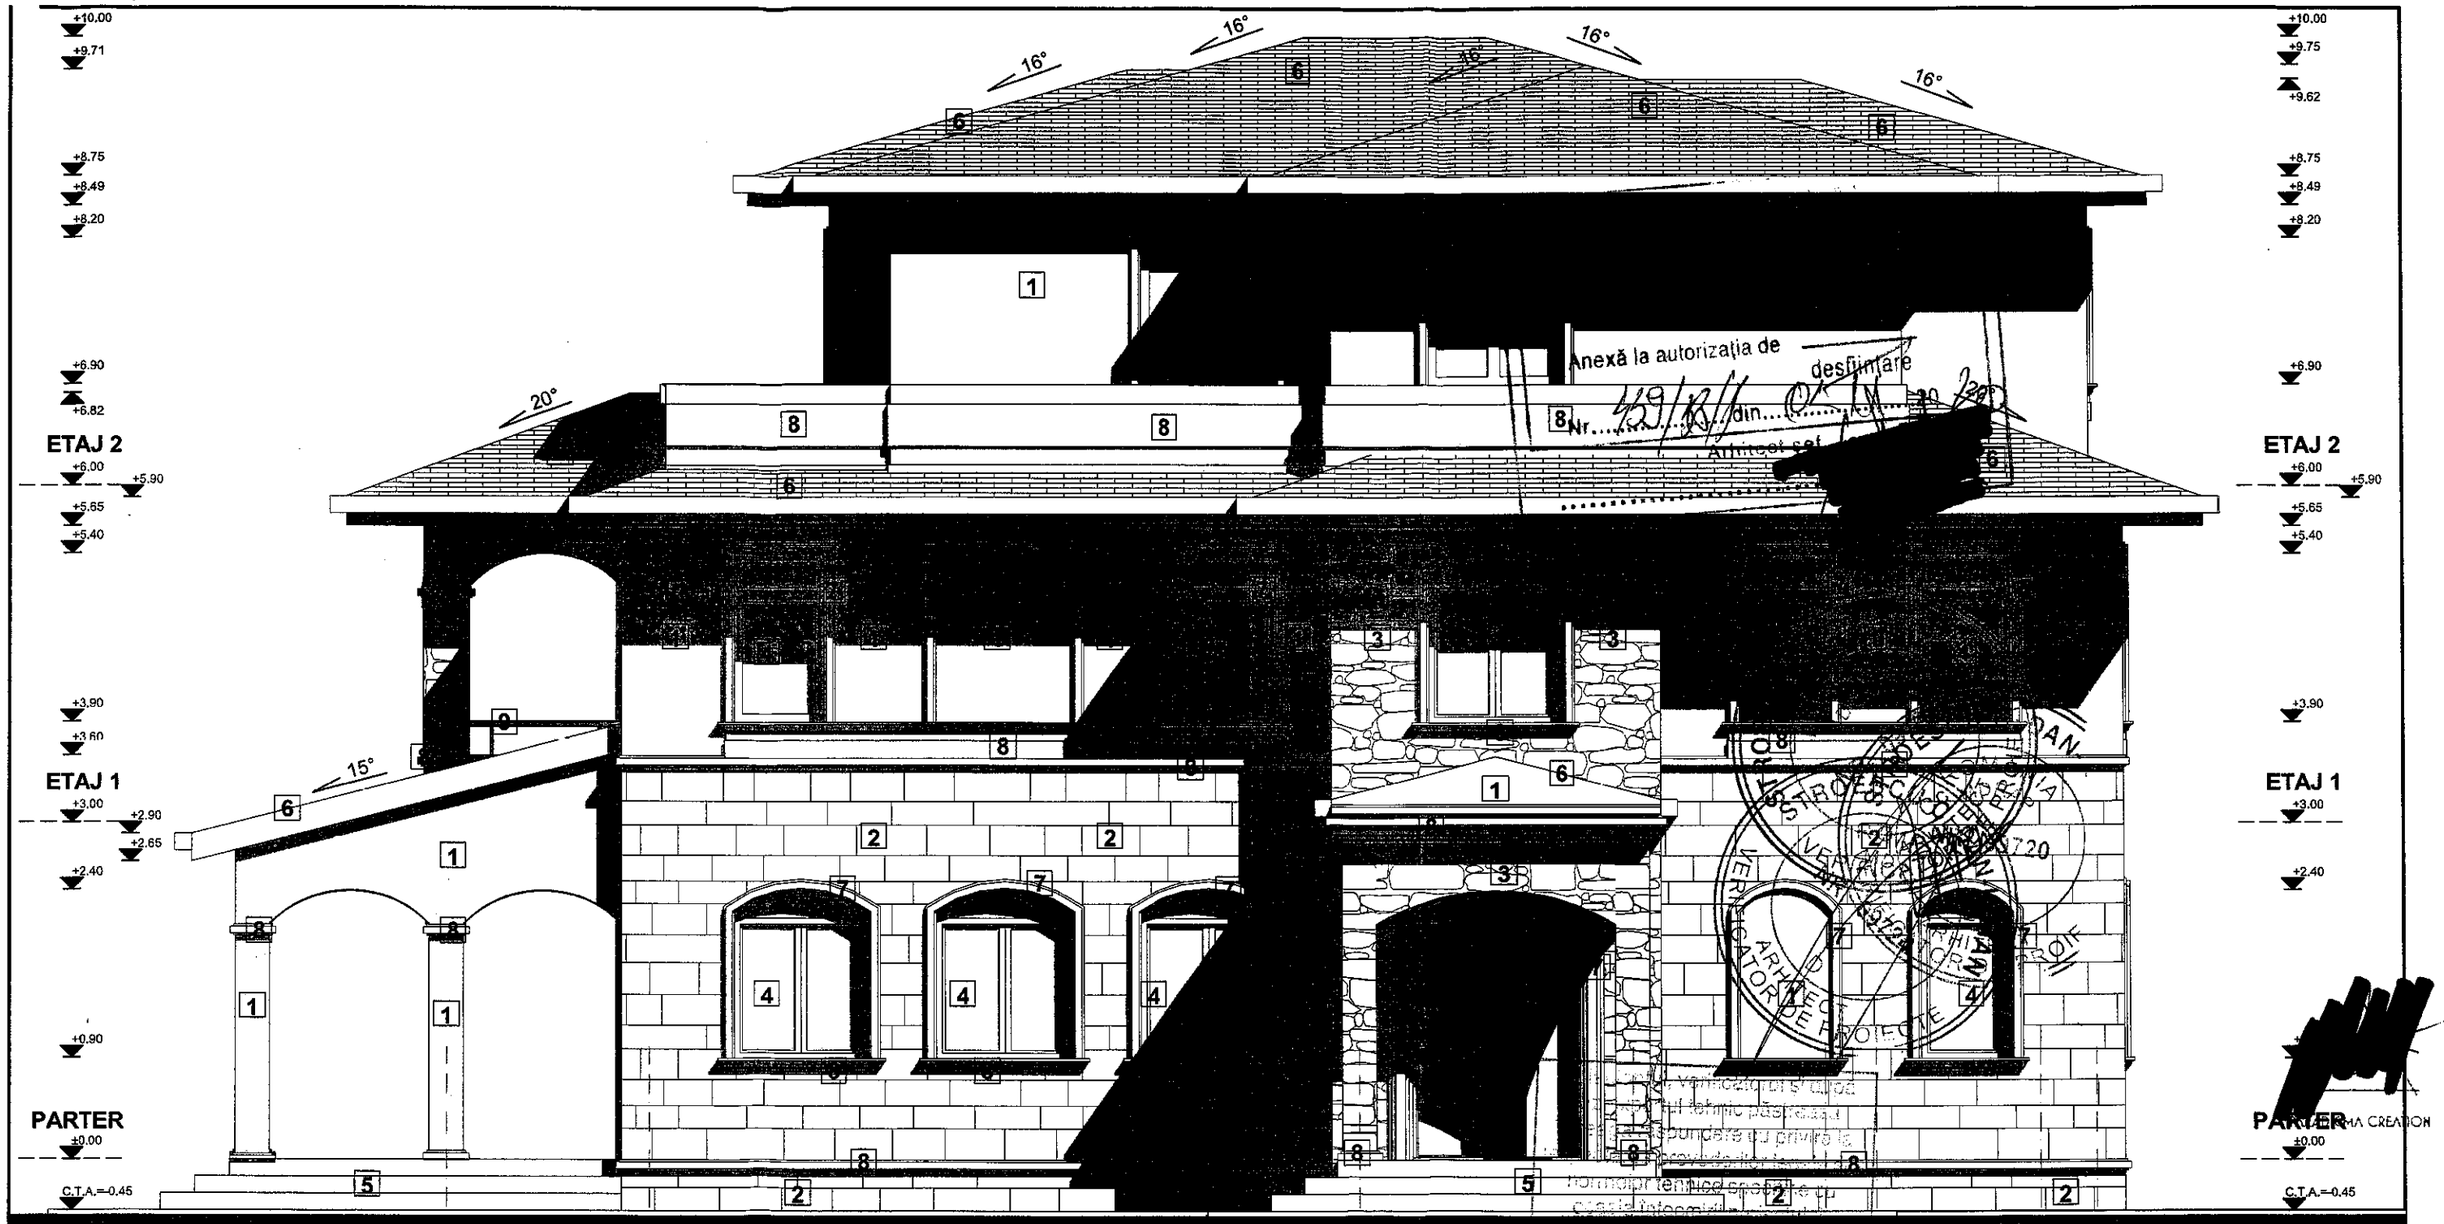

1.80 | 6.30 | 2.40 | 1.70 | .45 | 1.45 | .50

1 2 3 3' 4 5 5'

FINISAJE FATADA:

1. TENCUIALA DECORATIVA CULOARE BEJ
2. PLACARE PIATRA NATURALA DE EXTERIOR TEXTURA 1
3. PLACARE PIATRA NATURALA DE EXTERIOR TEXTURA 2
4. TAMPLARIE PVC CULOARE GRI ANTRACIT
5. PLACARE PLACI CERAMICE DE EXTERIOR
6. ACOPERIS DIN TIGLA CERAMICA
7. ANCADRAMENTE - CULOARE ALB
8. ELEMENTE DECORATIVE - CULOARE ALB
9. BALUSTRADA METAL
10. USA METALICA EXTERIOARA ANTIEFRACTIE

CATEGORIA DE IMPORTANTA "C"
CLASA DE IMPORTANTA "III"
GRAD DE REZISTENTA LA FOC "II"
RISC MIC DE INCENDIU

PARADIGMA STUDIO

	nume	semnătura
sef proiect	arhitect Cora Corina Constantinolu	
proiectat / desenat	arhitect Roberta Anna CIORZAN	
proiectat / desenat	arhitect Roberta Anna CIORZAN	

denumire

OBTINERE AUTORIZATIE CONSTRUIRE LOCUINTA UNIFAMILIALA P+2E, PUT FORAT, FOSA SEPTICA, IMPREJMUIRE TEREN

București, Sector 1, Drumul Plaiul Nucului nr 64, NR CAD 2277940

beneficiar
ZAMFIR VICTOR SI ZAMFIR GEORGIANA-STEFANIA

amplasament

FATADA PRINCIPALA

proiect nr.	faza	data	scara	plansa nr.	format plansa
22/2020	D.T.A.C	9/15/2020	1:50	A10	A3