

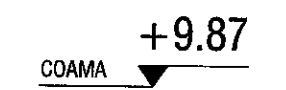
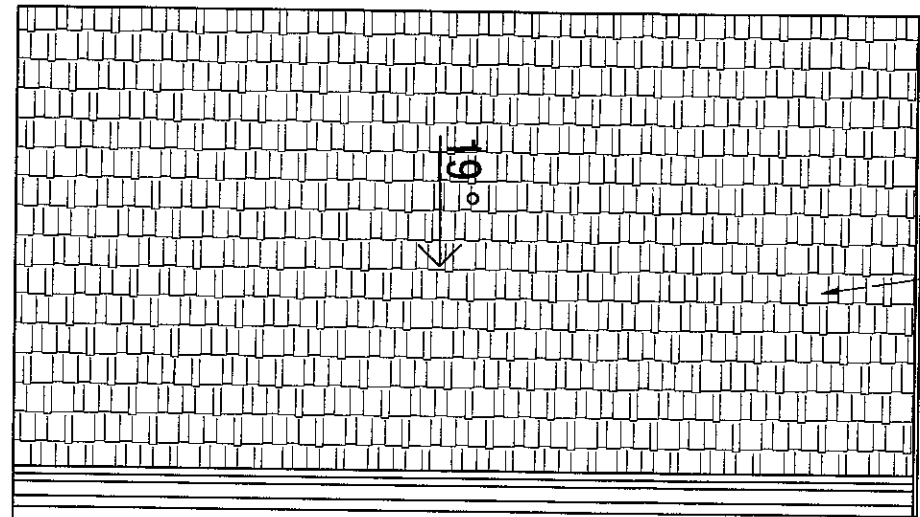


Clasa de importanta a  
construcției IV - "Construcții  
de importanta redusa"  
Categoría "D" de importanta -  
"Importanta redusa" conform  
HG 776/97  
Perioada de colt Tc=1,6 sec  
Pconv = 170kPa



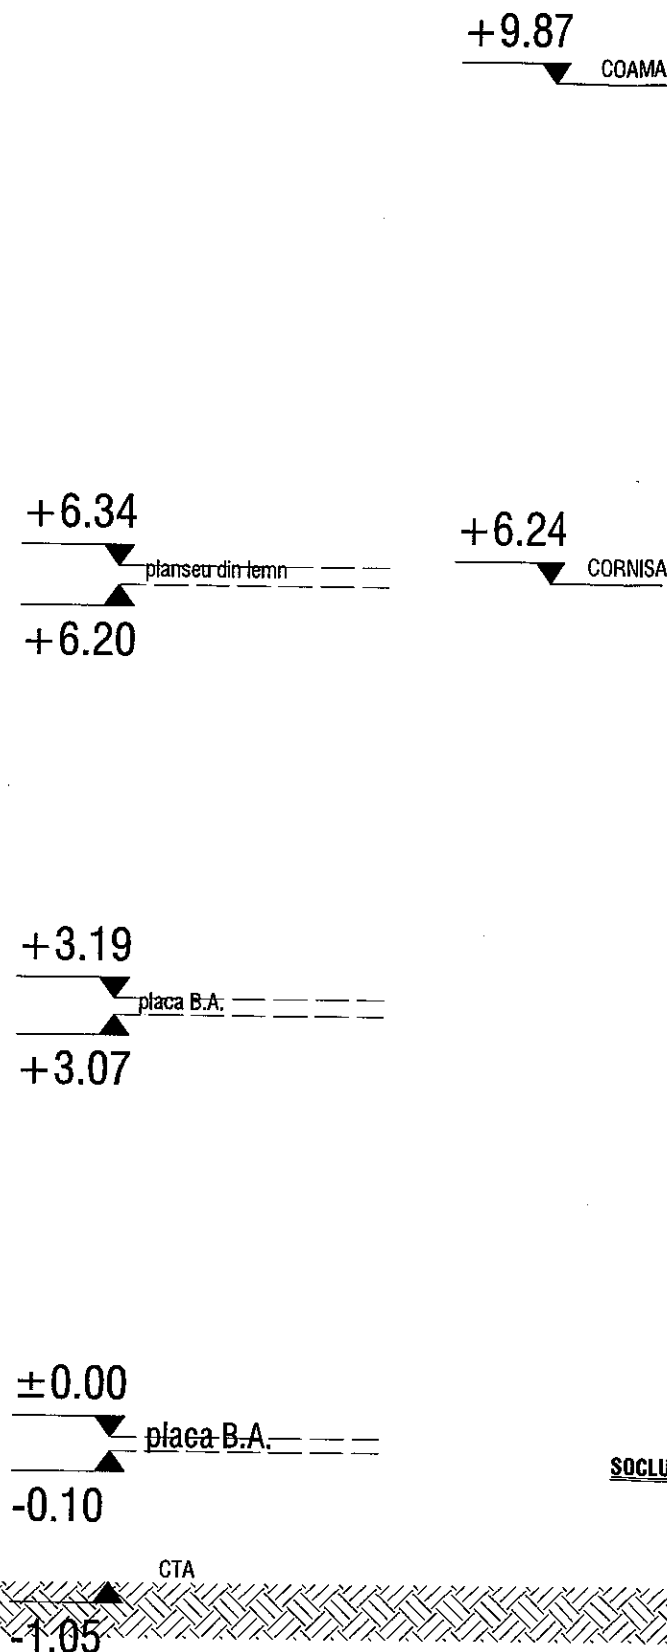


SEAL DE AUTORIZARE  
MUNICIPIUL BUCUREȘTI  
VIZAT DE REȘCHIMBARE  
Anexă la autorizația de construire  
Nr. 443/52/S/17.11.2020

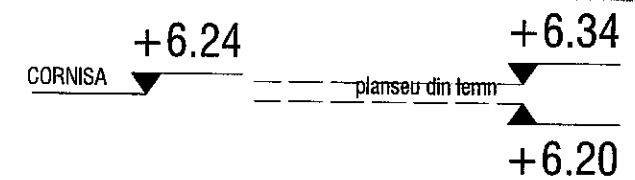


Limita de proprietate VEST

SOCU BETON

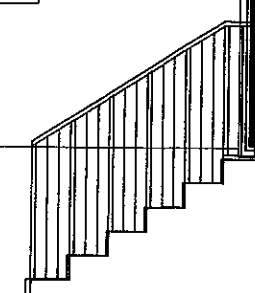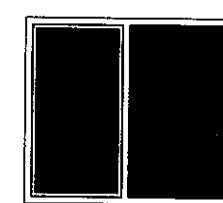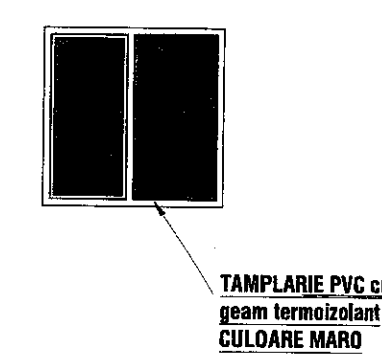

SCARA BETON ARMAT

Limita de proprietate EST

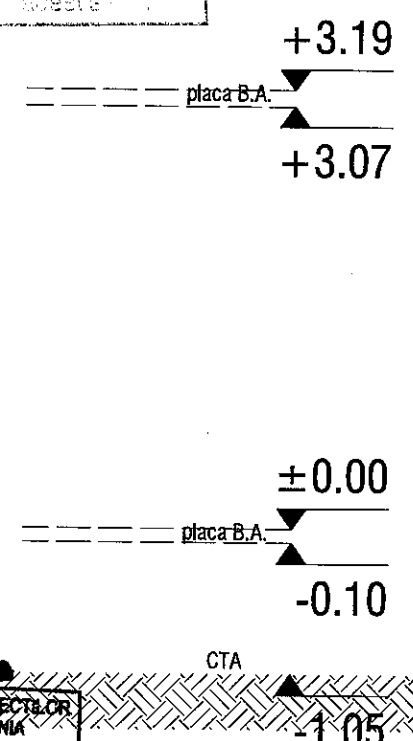

NOTA:

1. Planurile de arhitectura se vor citi in mod obligatoriu impreuna cu planurile de rezistenta si instalatii
2. Constructorul este obligat sa verifice toate dimensiunile pe santier, inainte de procurarea materialelor si inceperea executiei, pentru toate categoriile de lucrari.
3. Constructorul se obliga sa anunte arhitectul daca apar necaritati pe santier sau daca dimensiunile si/sau detaliile specifice lipsesc din desene inainte de inceperea lucrarilor pe santier.
4. Toate desenele in original, specificatiile si drepturile de autor sunt proprietatea One Design srl.
5. Nu se va multiplica documentatia in vederea folosirii pentru alta lucrare.
6. Toate dimensiunile vor fi verificate pe santier inainte de inceperea oricarei lucrari sau desene. Orice discrepanta aparuta in aceste desene trebuie raportata acestui birou inainte de inceperea oricarei lucrari, in caz contrar, contractorul se va face responsabil pentru aceasta.
7. Cotele indicate in desen vor fi preferate cotelor masurate pe desen.
8. Beneficiarul nu va incepe lucrarile decat dupa obtinerea tuturor acordurilor si avizelor necesare prevazute de legislatia in vigoare.

"One Design" este marca inregistrata la CSM nr. 1507/1.1

Standard de calitate implementat ISO 9001:2008

VERIFICATOR / EXPERT	NUMELE	SEMNATURA	CERINTA	REFERAT / EXPERTIZA NR./DATA
S.C. <b>ONE DESIGN</b> S.R.L. BIROU DE PROIECTARE Bucuresti, Pta. Alba Iulia nr.4, bl.13, sc.A, et.12, ap.80, Sector 3   www.1design.ro   office@1design.ro NUMAR REGISTRUL COMERTULUI J40 / 10827/2017				SCARA: 1/50 DATA: 04 / 2019
SEF PROIECT	arh. Alexandru-Cristian BALAN			Beneficiar: NICULESCU MUGUR SILVAN si NICULESCU IULIA ADRIANA
PROIECTAT	arh. Patricia Maria SAVU			Denumire proiect: ELABORAREA DOCUMENTATIEI PRIVIND AUTORIZAREA LUCRARILOR DE CONSTRUIRE CONSTAND IN MODIFICARI INTERIOARE SI MANSDARE POD
DESENAT	arh. Patricia Maria SAVU			Denumire plansa: FATADA SUD - Situatie existenta

Nr. PROIECT 254 / 18SU  
FAZA: D.T.A.C.  
PLANSĂ NR: A.11