


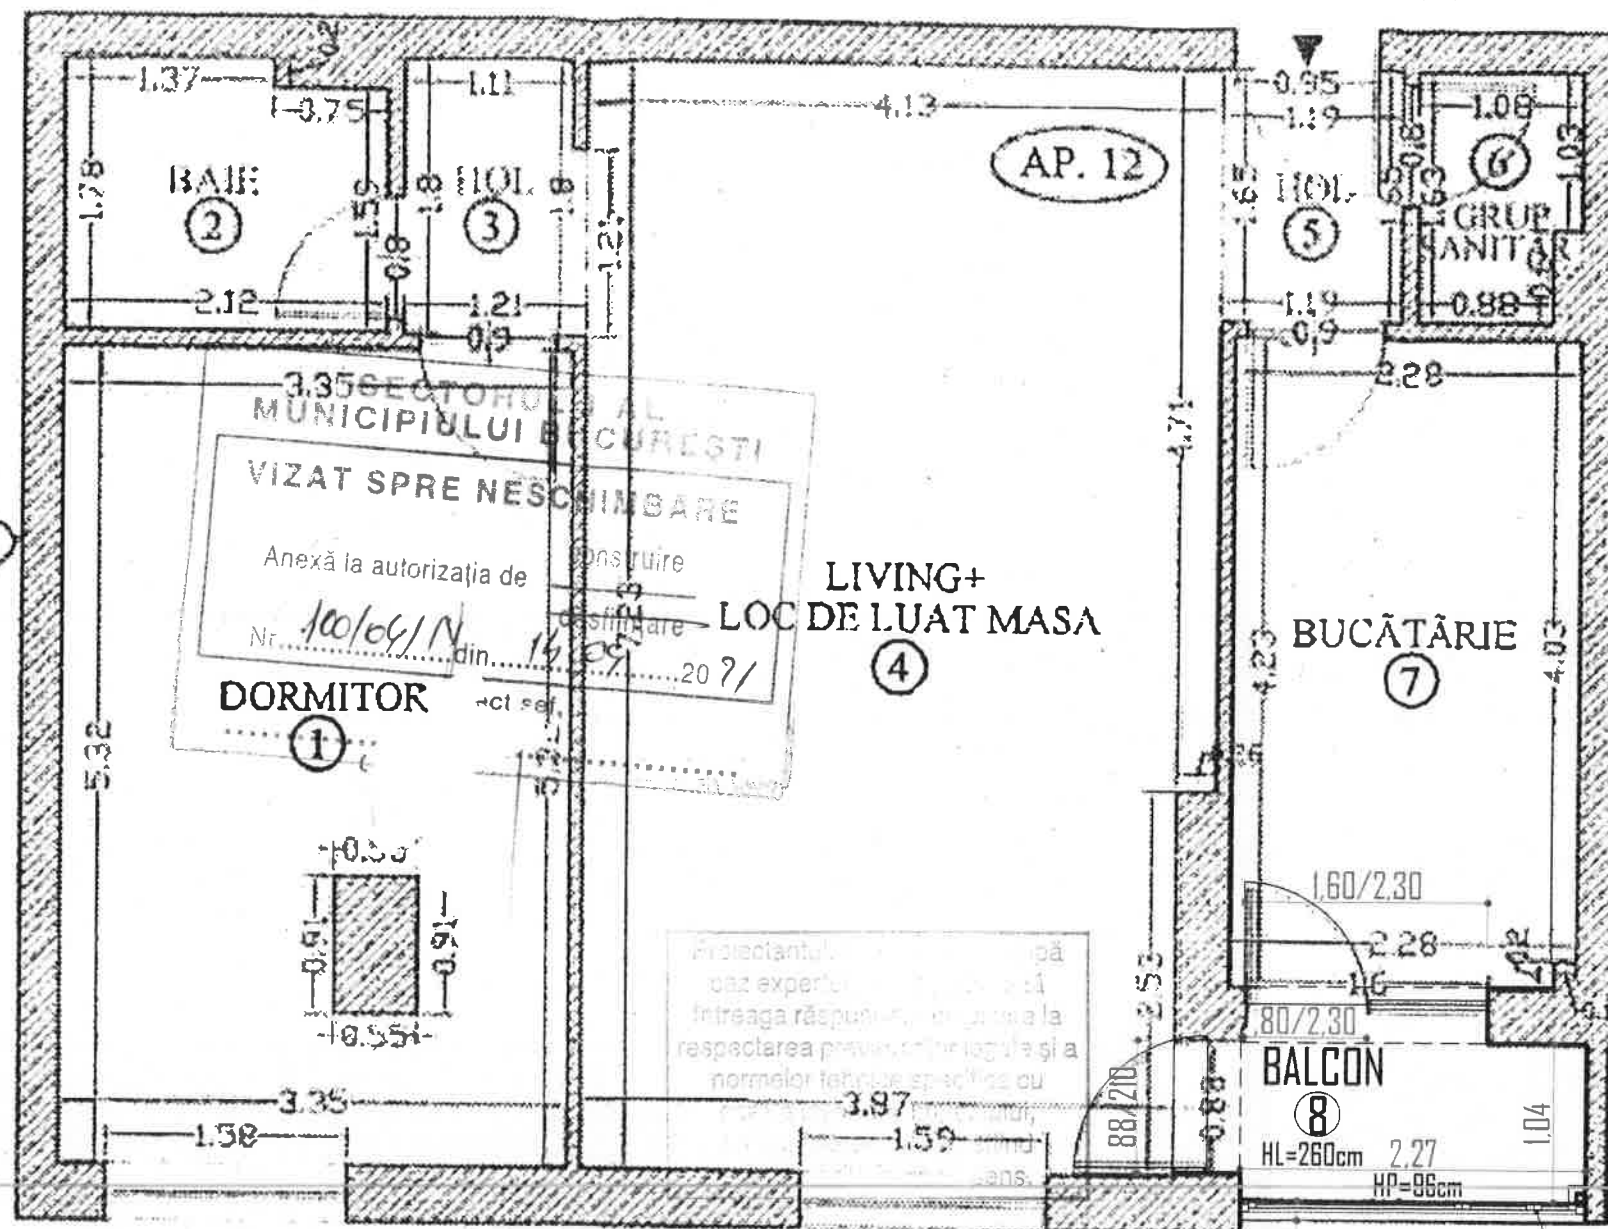

# HOL+CASA SCĂRII



Categoria de importanta a cladirii este **C** - constructii de importanta normala conf. regulament privind stabilirea categoriei de importanta a cladirilor H.G.R. 766/1997. Clasa de importanta **III** - conf. normativ pentru proiectarea antiseismica a constructiilor - P100-1/2013. Gradul de rezistenta la foc este **II** - conf. normativ de siguranta la foc P118/1999.

Inchidere balcon cu tamplarie din PVC culoare wenge  
**PROPOS**

Tamplaria se va monta pe o structura metalica conform expertizei tehnice de rezistenta.

Teava rectangulara metalica tip 2 se va fix de grinda de b.a. din partea de sus prin placa metalica tg6 tip B, montata cu ancore mecanice expandabile la intrados grinda b.a.

Teava metalica se sudeaza de placutele metalice.

Teava patrata tip 1 se va monta orizontal iar pe aceasta sprijina tamplaria din pvc nou propusa. Intre teava si parapetul existenta se va lasa un spatiu de 1,5 cm minim.

Nr. încăpere	Denumire încăpere	Suprafată utilă (mp)
1	Dormitor	17.33
2	Baie	3.63
3	Hol	2.12
4	Living+Loc de luat masa	29.18
5	Hol	1.96
6	Grup Sanitar	1.65
7	Bucătărie	9.60
8	Balcon	2.36
Suprafată Utilă = 65.47 mp		
Suprafată Totală = 67.83 mp		



Proprietatea intelectuala a OM CONCEPT ARHITECTURA SRL. Orice multiplicare sau modificare adusa proiectului sau folosirea in alte scopuri nu poate fi realizata fara acord scris proiectant.				NOTA: Toate cotele sunt orientative si se vor masura pe santier!	
PROIECTANT Arhitectura	OM CONCEPT ARHITECTURĂ S.R.L. CIF: 38780540 J 40/1321/2018 Bucuresti, sector 4, Aleea Dolina, nr.4, cam.1, Bl 68, sc.2, et.4, ap.20.			AșiCarhitectura office@AșiCarhitectura.com www.AșiCarhitectura.com 0724 87 38 49	
BENEFICIAR	BERCEANU BOGDAN - VASILE			PROIECT	
ADRESA	Str.Neagoe Voda, nr.56, et.3, Ap.12, sector 1, Bucuresti.			Numar: 17M_2020	
Coordonator PROIECT	Numele si Prenumele	semnatura	scara	denumire proiect: PROIECT INCHIDERE BALCON LA ETAJUL 3 - AP.12	
PROIECTAT DESENAT	arh. Alin-Cantemir TOADER		1:50	denumire planșă: PROPUS - PLAN APARTAMENT NR.12	
			data 08.2020	PLANSA NR. A.3	