

FATADA NORD



SECTORUL 1 AL
BUCUREȘTI

FATADA SUD


VIZAT SPRE NESCHIMBARE

Anexă la actul nr. 102/15 din 15.04.2024

A. D. D. G. 15

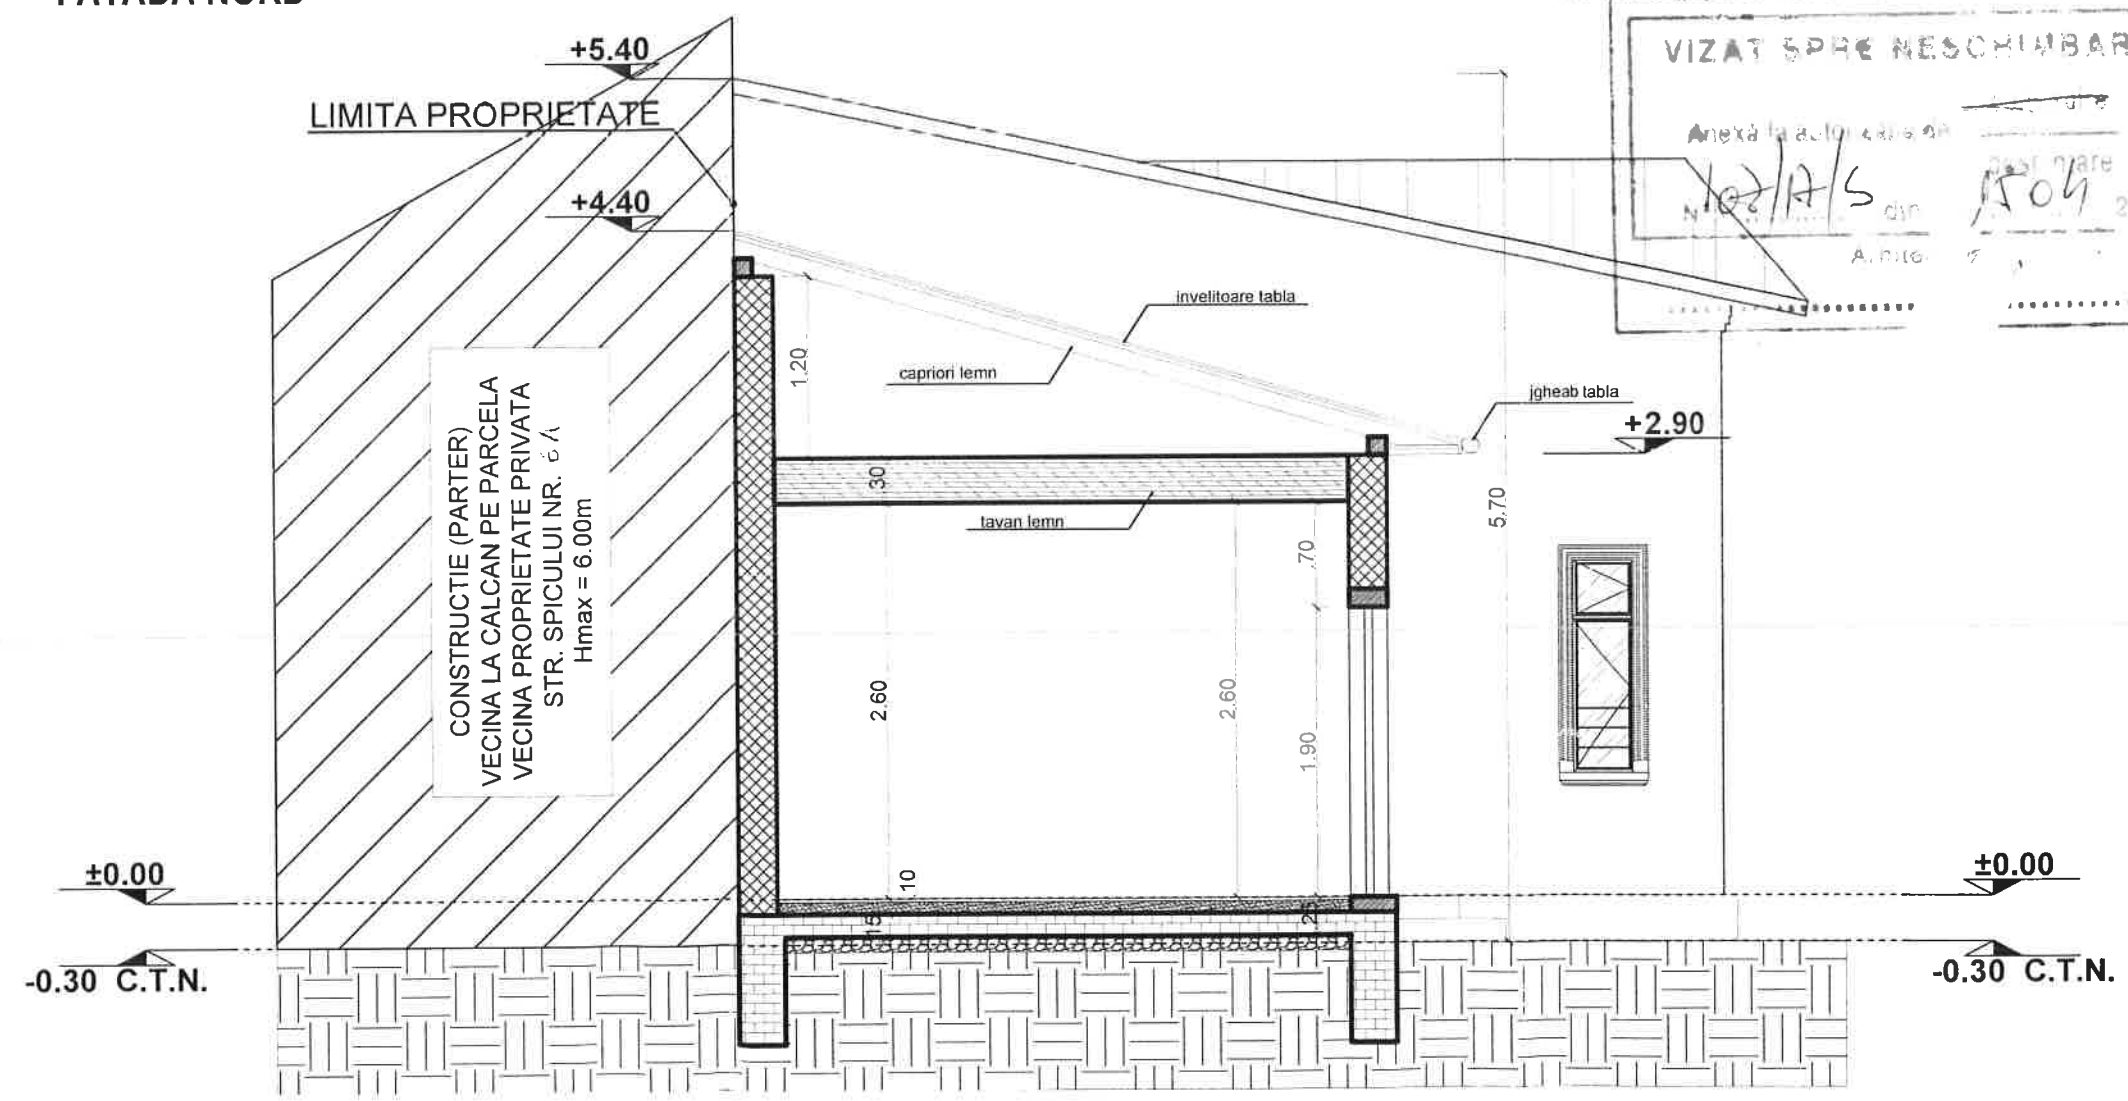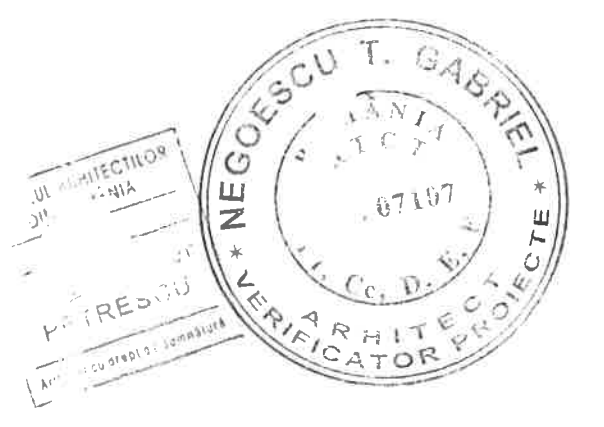

SECTIUNE 1:50

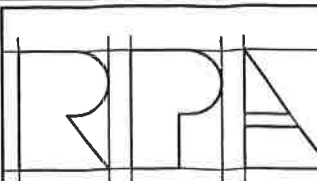 REZIDENTIAL PREMIUM ARH s.r.l. Str. Lucian Blaga, nr. 4 Bucuresti	s.c. REZIDENTIAL PREMIUM ARH s.r.l.		J27/929/2016 - RO 36647602	
	Titlu proiect: REPRINTARE CONSTRUCTIUNE EXISTENTE		Proiect nr. 19/2020	Faza P.T.A.D.
	Strada Spicului nr. 10, Sector 1, Bucuresti		Data: 10.2020	
	Beneficiar: Burloiu Iosua		Planşa FATADA NORD FATADA SUD SECTIUNE	
	Proiectat: arh. Luiza Budescu Desenat: arh. Emanuel Corfu Verificat: arh. Marius Petrescu		Scara 1/100	Nr. planşa A04

