

- FATADA
- 1.1

tencuiala decorativa peste termosistem, culoare alb
- 1.2

lambriu exterior de lemn
- 1.3

pazie placata cu tabla plana culoare gri
- 1.4

placaj piatra naturala culoare gri
- 1.5

caramida de sticla
- STRUCTURA/ ELEMENTE DE METAL
- 2.1

balustrada din profile de metal, vopsite gri
- SCARI EXTERIOARE
- 3.1

trepte si contratrepte, piatra naturala, culoare gri  
pardoseala terasa si balcon, piatra naturala, culoare gri
- 4.0

TAMPLARIE EXTERIOARA
- 4.1


Tamplarie din ALUMINIU, culoare gri
- 4.2

Usa de acces, tamplarie metalica termoizolanta, culoare gri
- INVELITOARE
- 5.1

invelitoare tabla profilata tip tigla, culoare rosu-caramiziu
- 5.2


invelitoare tabla plana prefaltuita, culoare gri
- 5.3

sistem pluvial- igheaburi si burlane din tabla de otel prevopsita, culoare gri

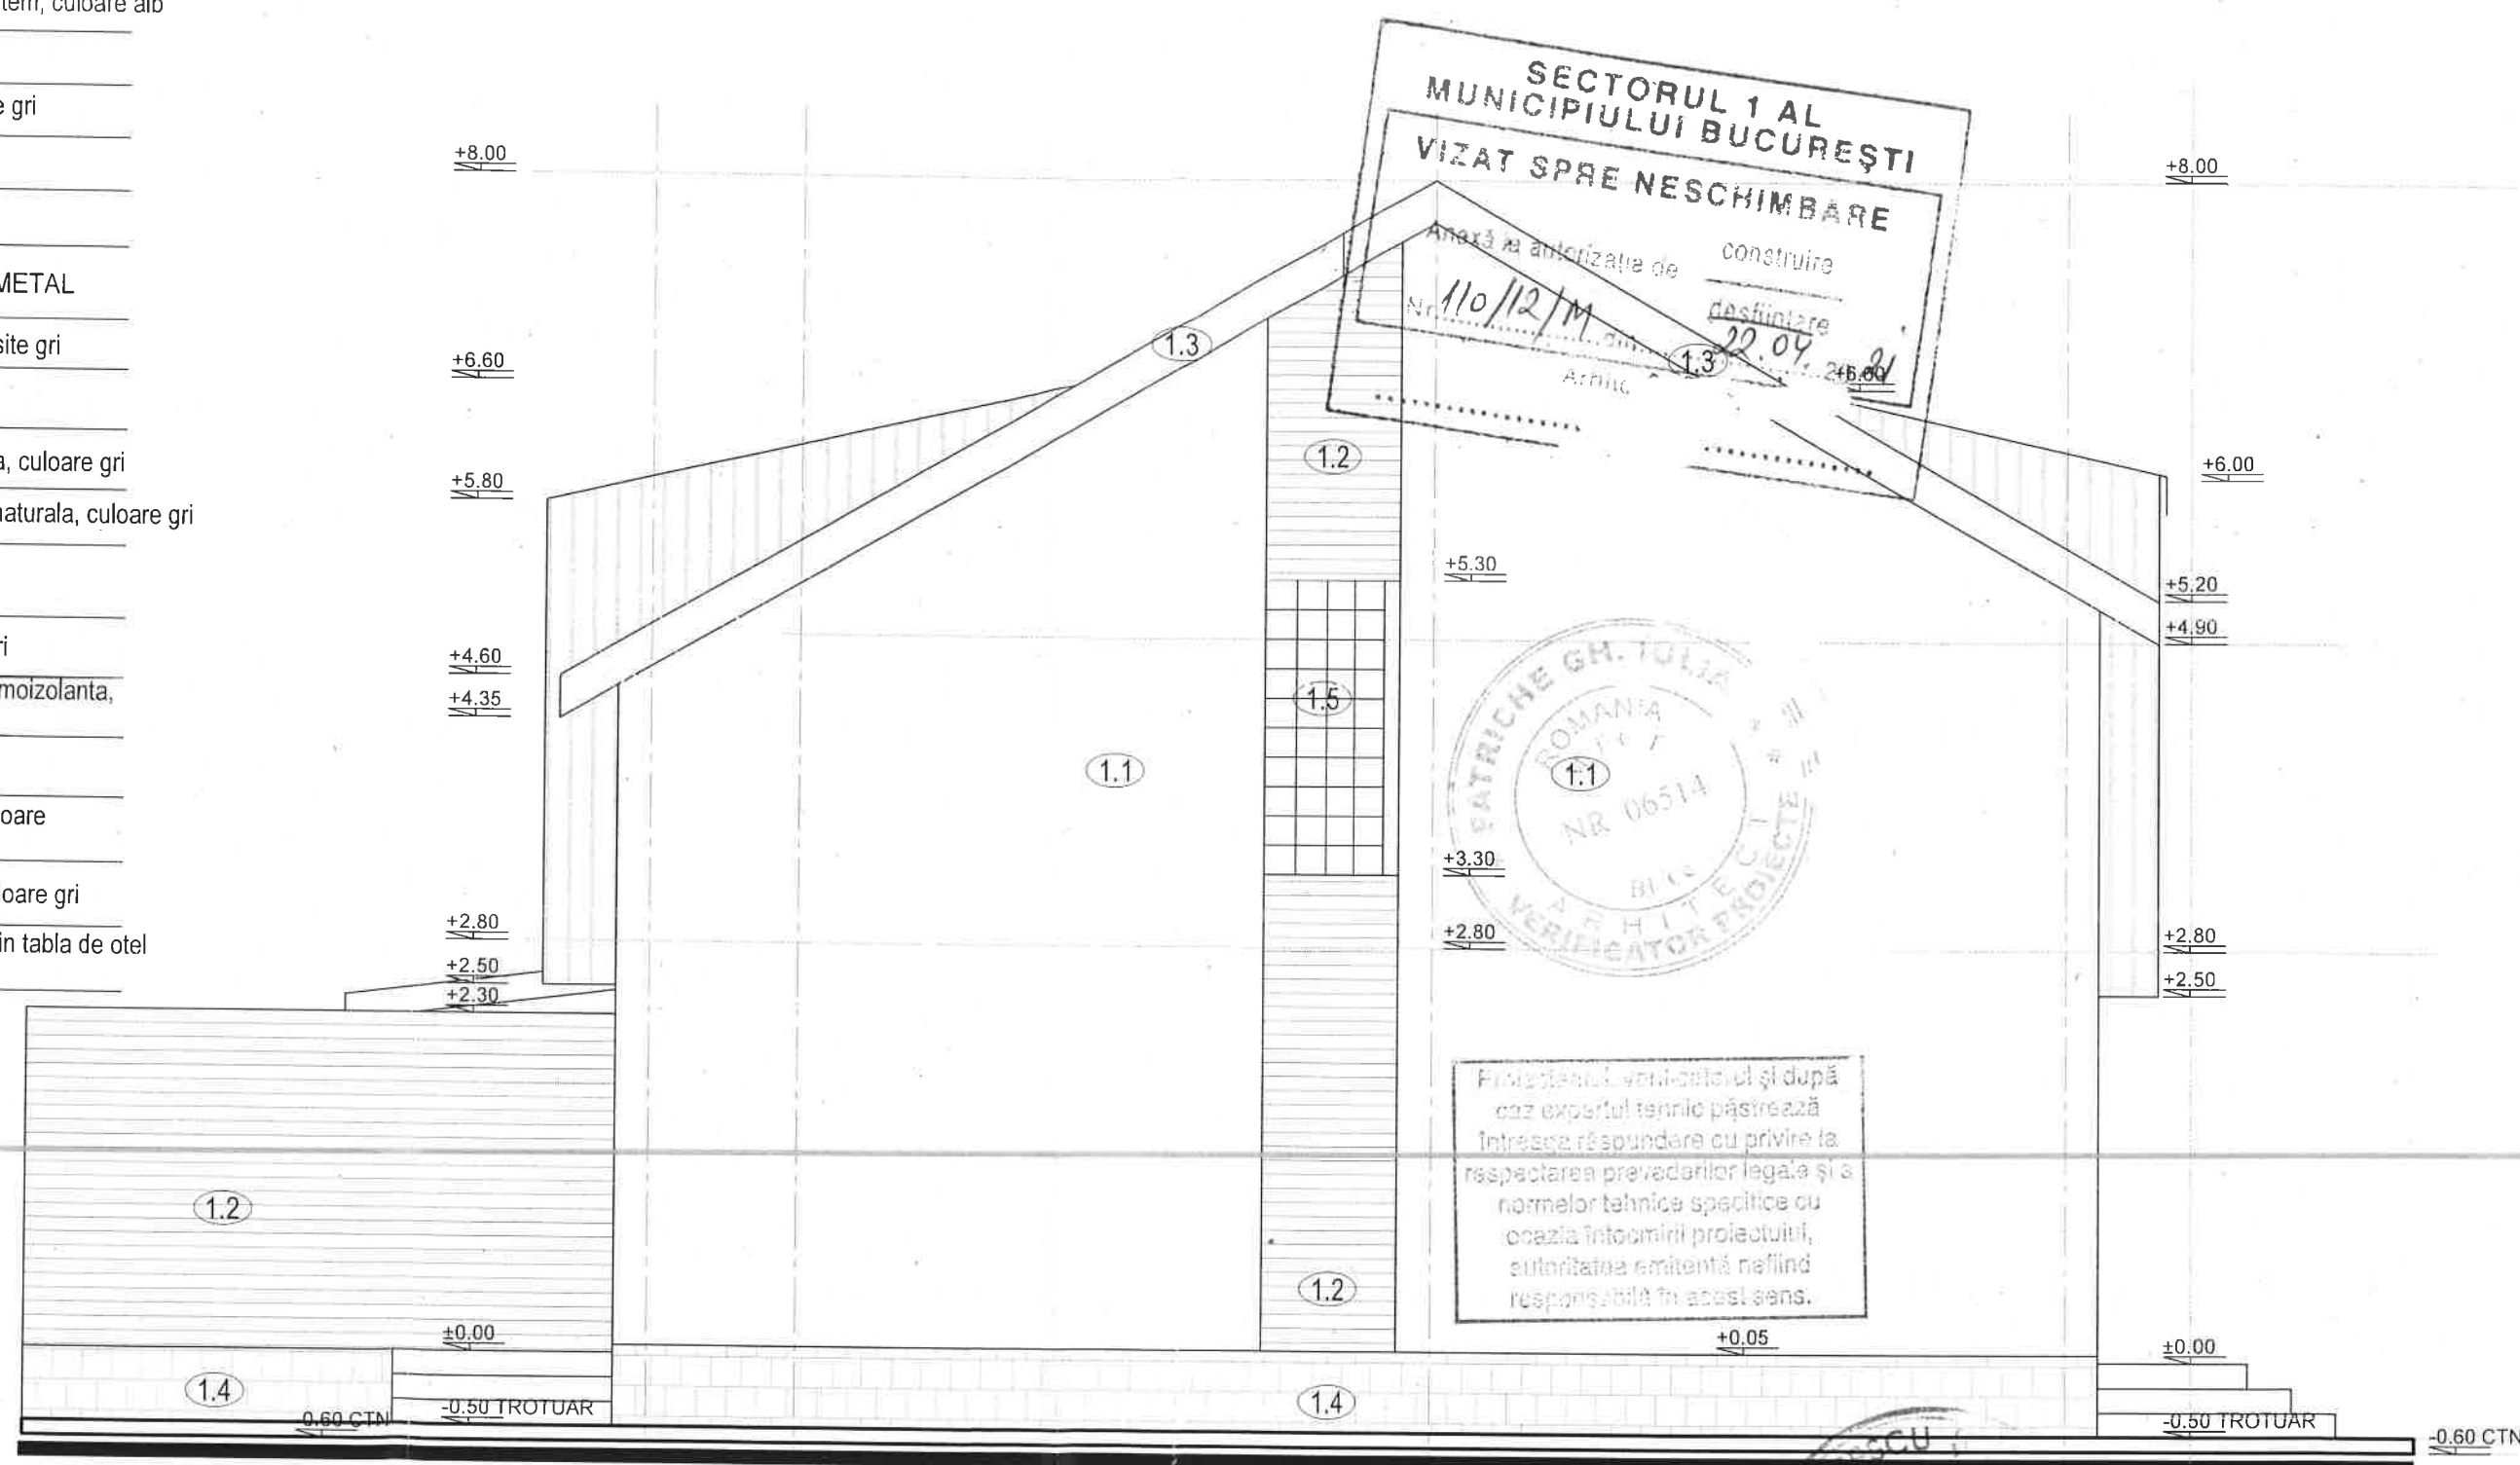

ORDINUL ARHITECTILOR  
DIN ROMANIA  
2876  
**Roxana  
PIRVU**  
Arhitect cu drept de semnatura

STOICESCU  
ROMANIA  
NR. 06514  
BIROU  
VERIFICATOR

 <div>ROXANA PIRVU BIROU INDIVIDUAL DE ARHITECTURA</div>	PROIECT	EXTINDERE LOCUINTA Sp+P+1E, REMODELARE INTERIOARA SI EXTERIOARA		DENUMIRE PLANSĂ	
	ADRESA	ANSAMBLUL REZIDENTIAL "HENRY COANDA"		FATADA VEST	
	BENEFICIAR	Marius STANCU		PROIECT NR. A45/21102019	
	COORDONAT	ARH. R. PIRVU		SCARA	
Cif 22613812 / 23.10.2007 Intr. Cap. Cerga Nicolae, nr. 4 SECTOR 2, BUCURESTI	PROIECTAT	ARH. R. PIRVU		FAZA	
	DESENAT	ARH. R. PIRVU		DATA	
				februarie 2020	
				1:50	A 10