


**EXTRAS DE PLAN CADASTRAL SCARA 1:500 aferent imobilului bloc 20/2 situat în
Str.Elena Văcărescu nr.19, sector 1, București**

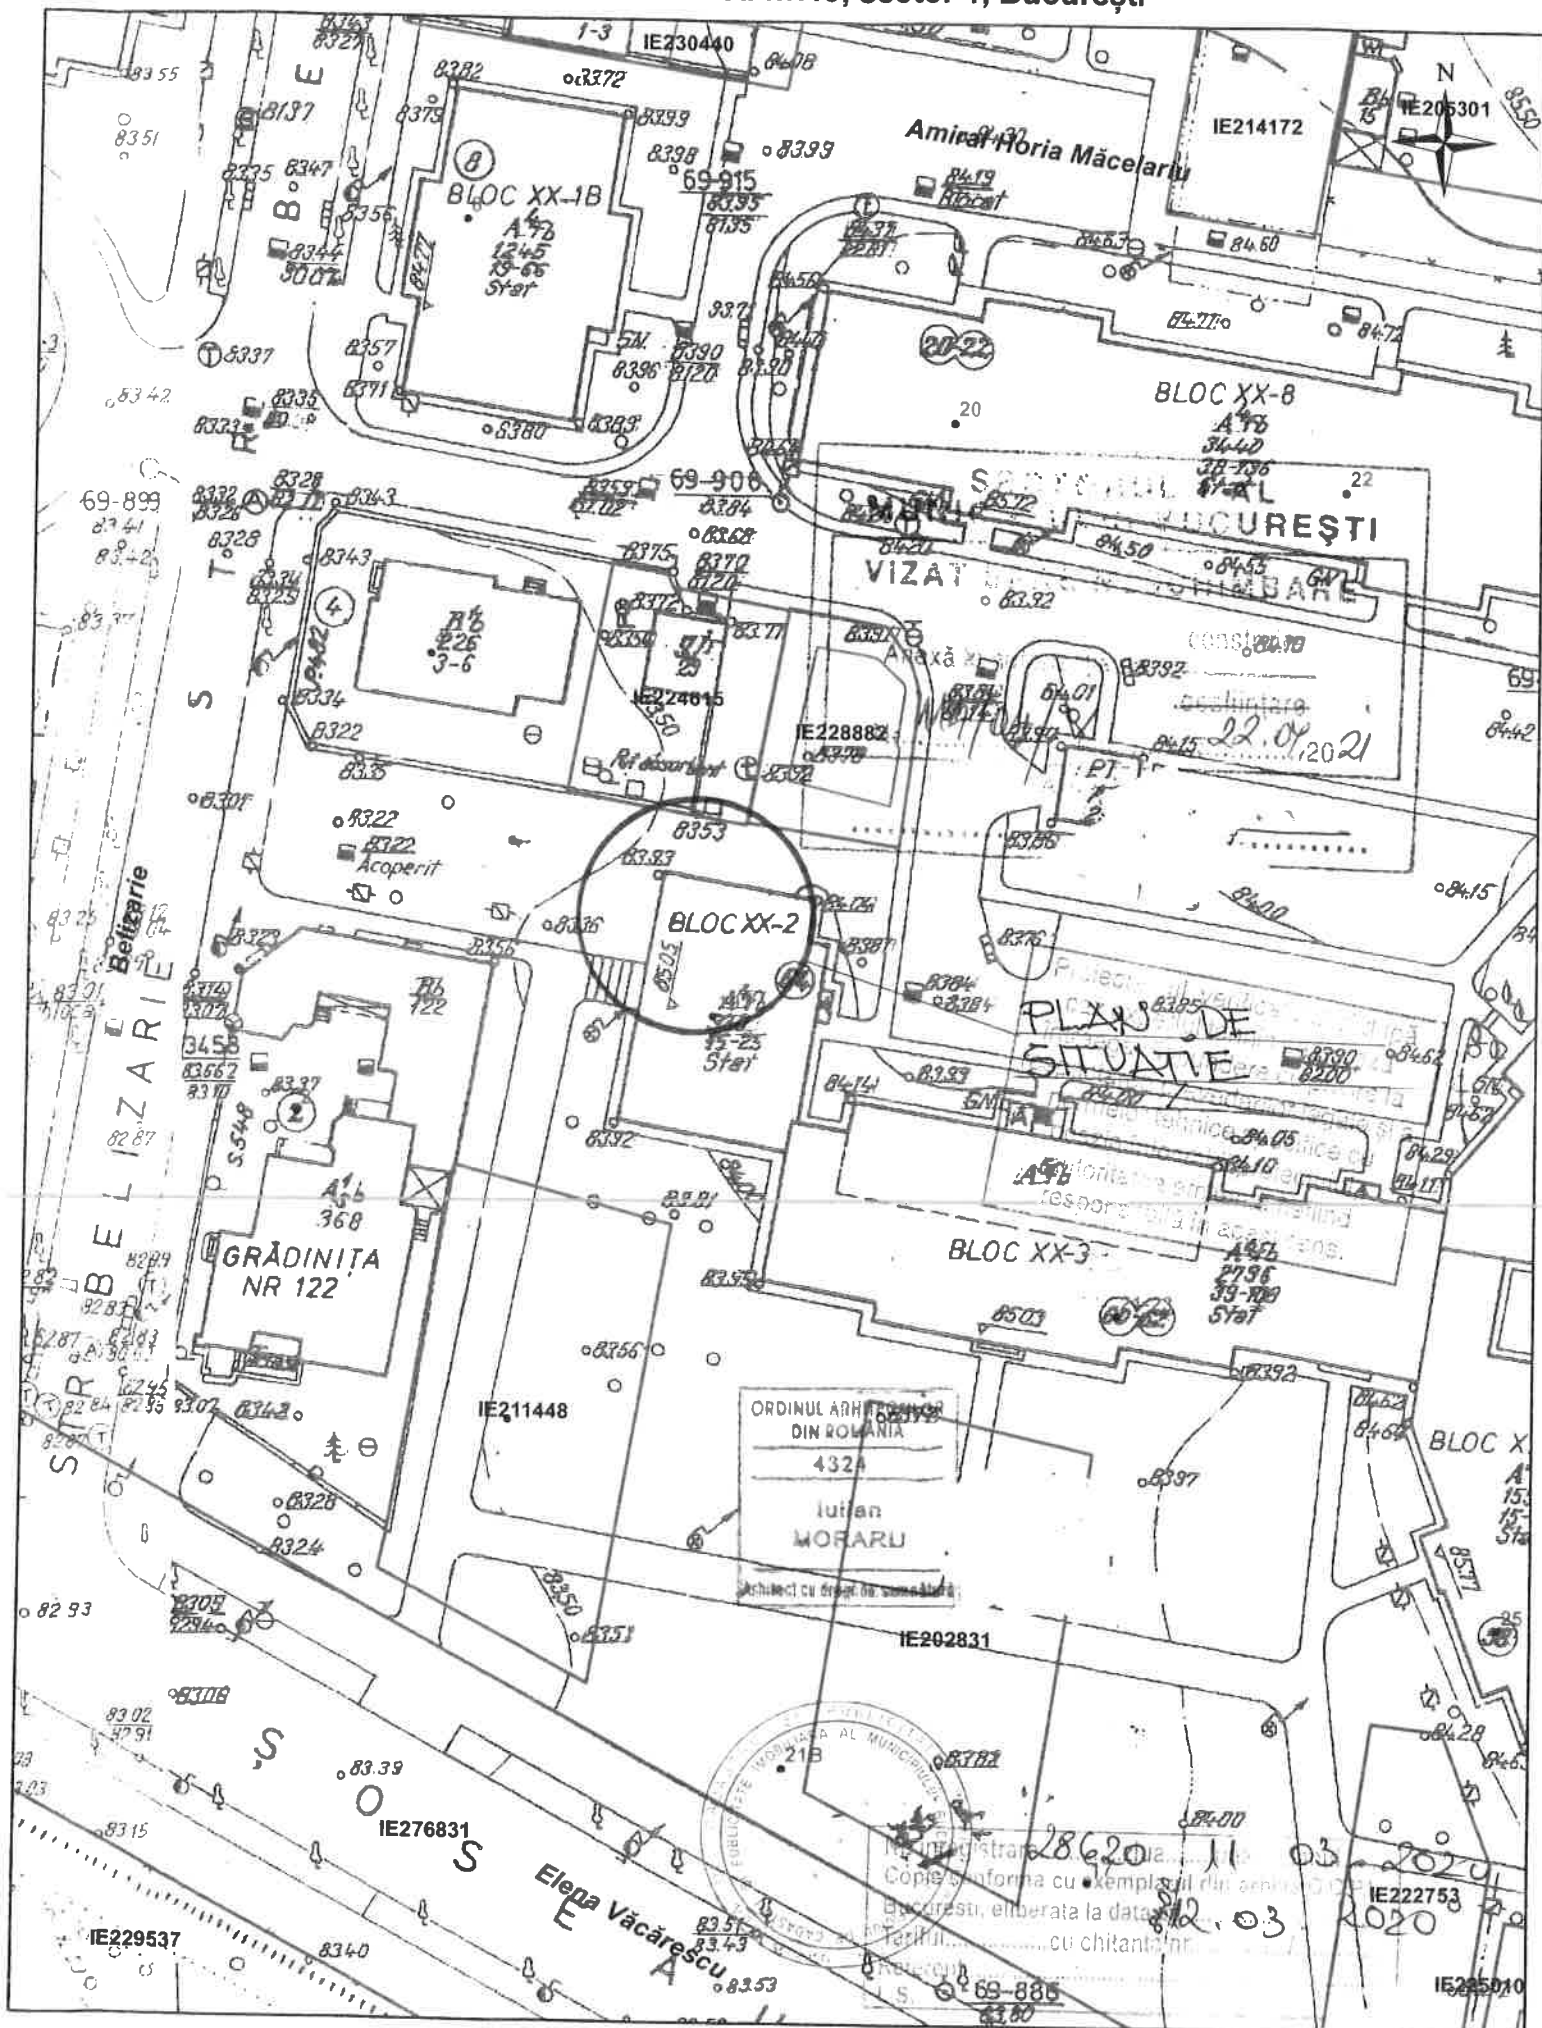

Documentatii cadastrale avizate
Construcții introduse în sistemul integrat de cadastru și carte funciara

OCPI Bucuresti, Bd.Expoziti
Data: 12.03.2020
Intocmit: ing.Mihaela CHIRĂ