

# FATADA LATERALA STG.

scara: 1/50

SECTORUL 1 AL  
MUNICIPIULUI BUCUREȘTI

VIZAT SPRE NESCHIMBARE

Anexă la autorizația de construire

Nr. 83/06/1

05.06.2021


Arh. F.

+5.20

+2.70

+0.90

±0.00

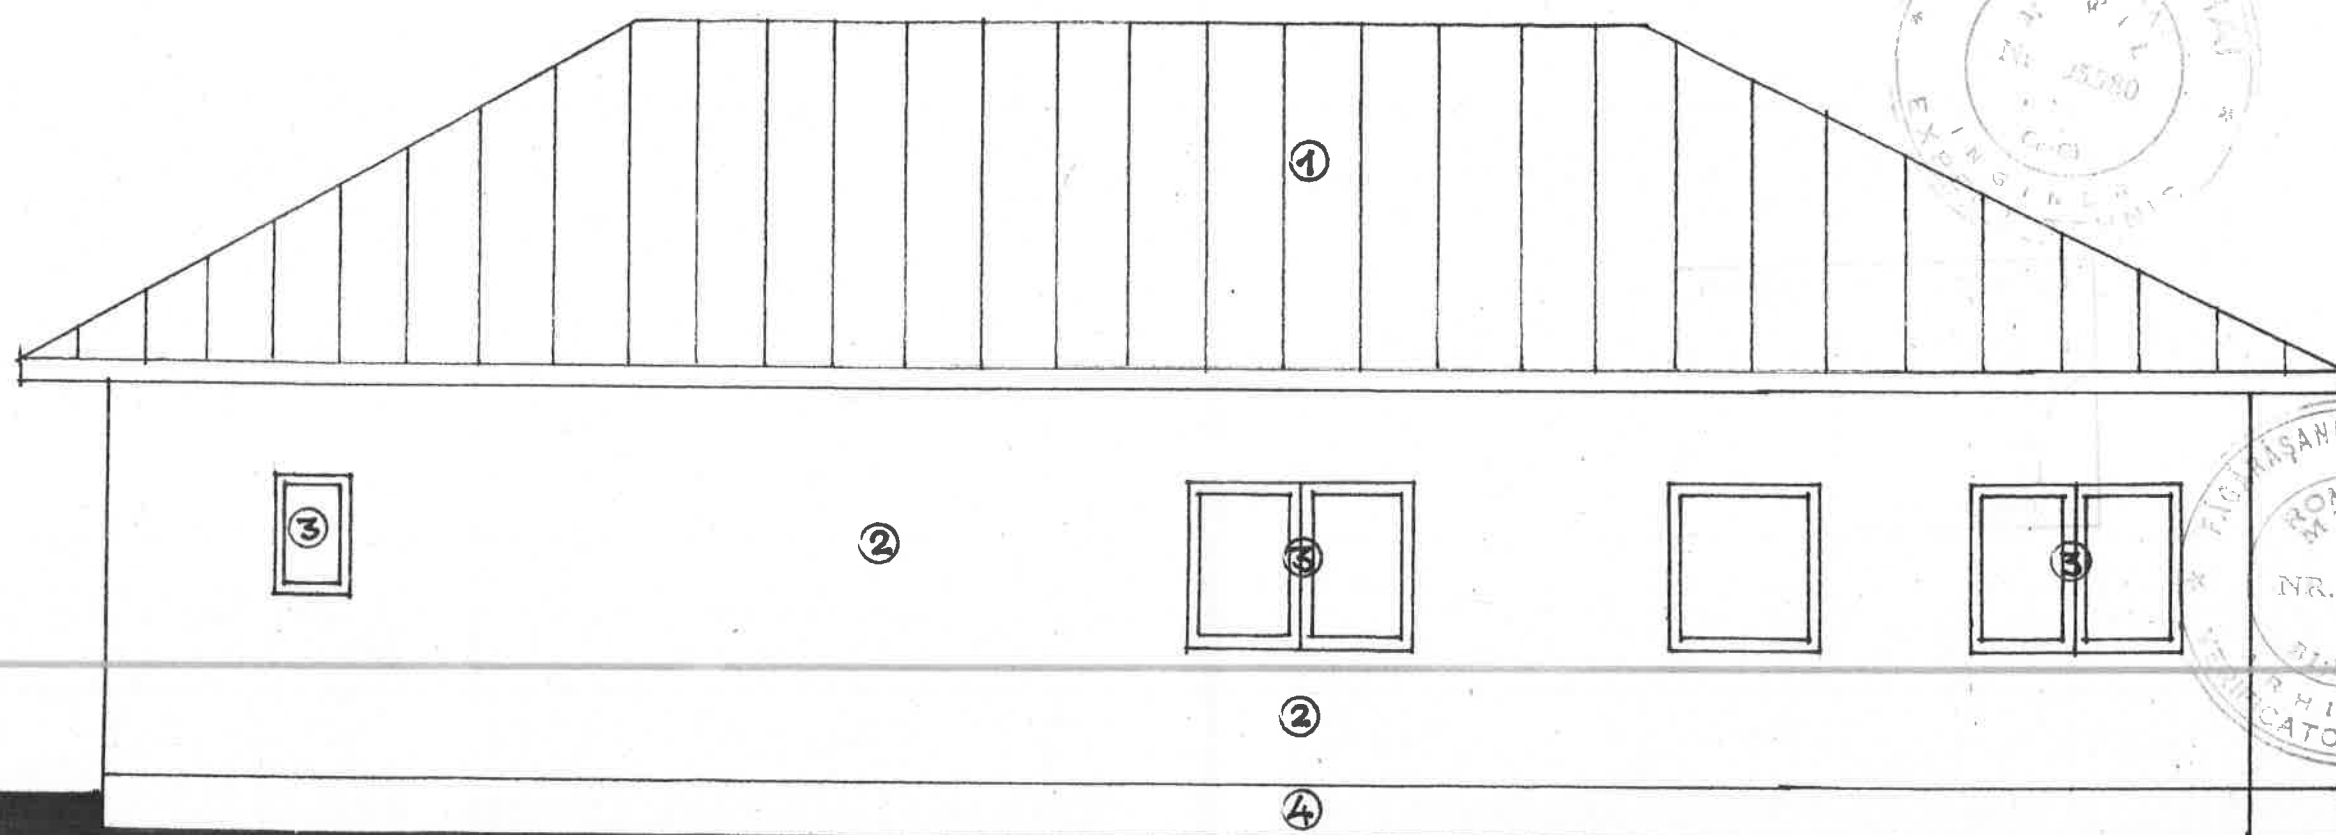

## LEGENDA:

1. Invelitoare din tabla galvanizata
2. Tencuieli decorative Baunit vopsite portocaliu
3. Tamplarie din PVC culoare maro
4. Soclu finisat imitatie piatra naturala

Mihai Petrescu  
Birou Individual de Arhitectură  
26171969

ORDINUL ARHITECTILOR  
DIN ROMANIA  
1730  
Aprilian Mihai

Mihai Petrescu Birou Individual de Arhitectură 26171969		EXTINDERE RECOMPARTIMENTARE SI INCHIDERE VERANDA Intrare in legalitate Bd Agricultorilor Nr.3, Sector 1 Benef: Stanescu Romulus Bogdan		Lc- 16/20
Sef proiect	Arh. M. Petrescu	Scara:	FATADA LATERALA STANGA	A5
Proiectat	Arh. M. Petrescu			
Desenat	S. Petrescu	1/50		