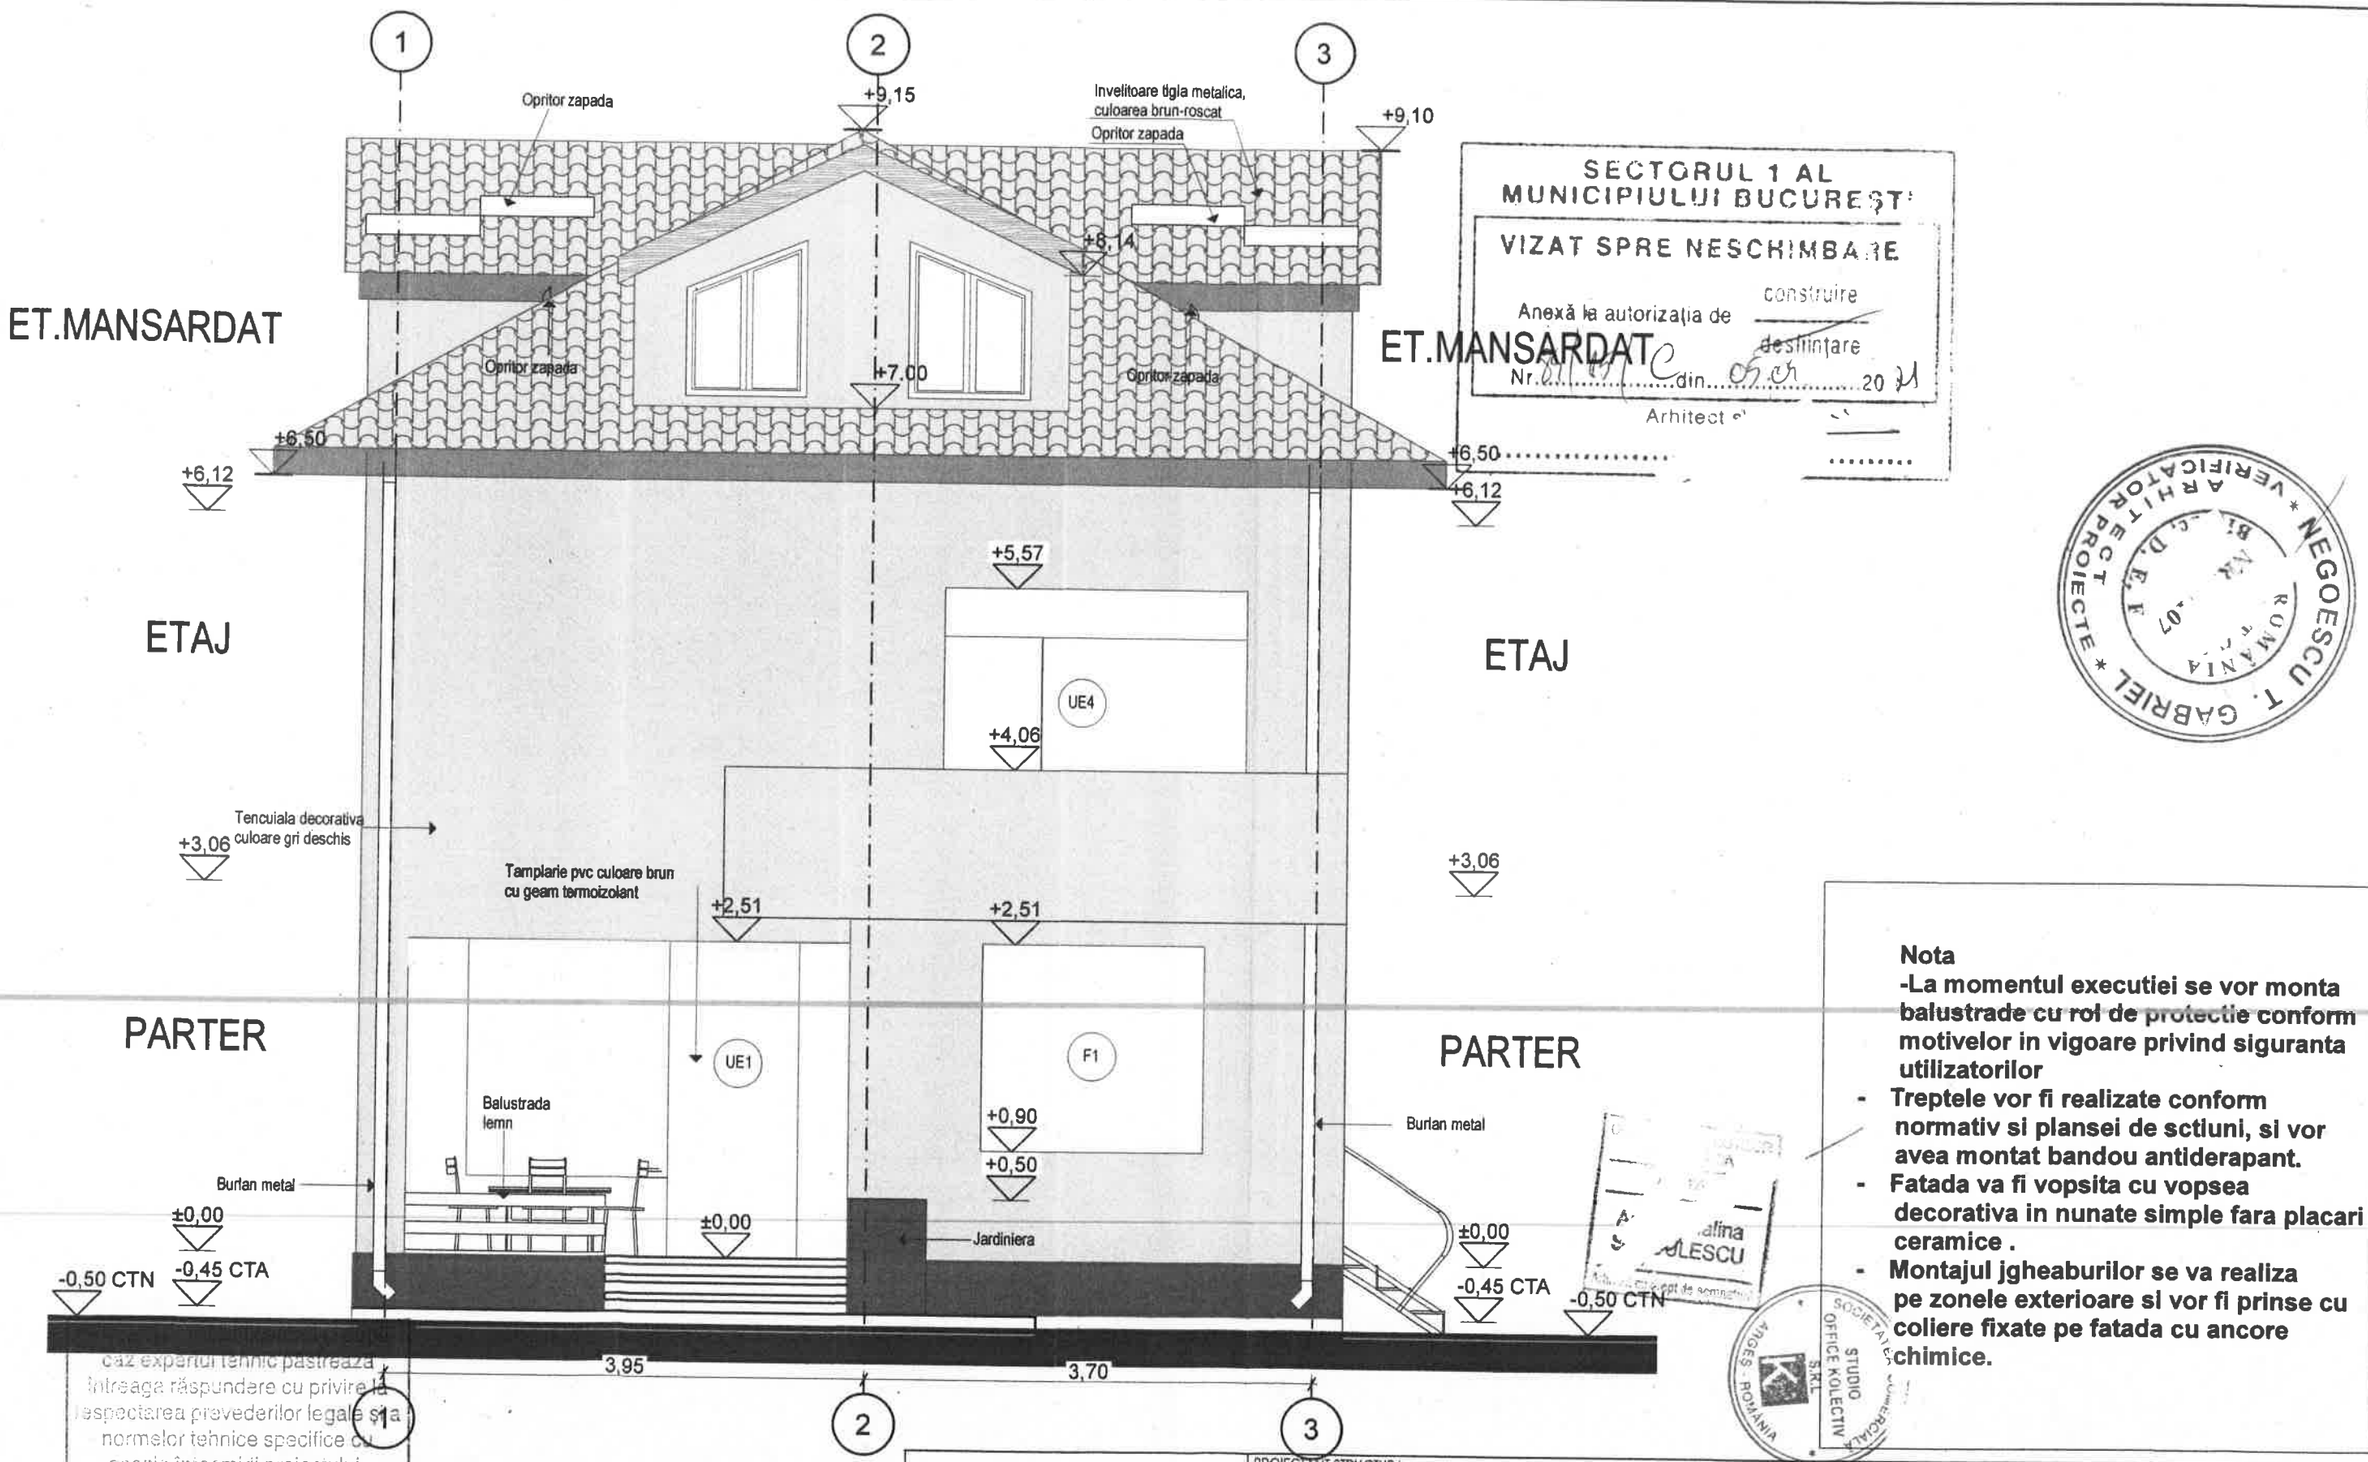

SECTORUL 1 AL MUNICIPIULUI BUCUREȘTI
VIZAT SPRE NESCHIMBARE
Anexă la autorizația de construire / desființare
Nr. 811/C din 05.07.2021
Arhitect ș.

ARHITECT * VERIFICATOR * NEGOESCU T. GABRIEL * PROIECTE

Nota
-La momentul executiei se vor monta balustrade cu rol de protectie conform motivelor in vigoare privind siguranta utilizatorilor
- **Treptele vor fi realizate conform normativ si plansei de sctiuni, si vor avea montat bandou antiderapant.**
- **Fatada va fi vopsita cu vopsea decorativa in nunate simple fara placari ceramice .**
- **Montajul jgheaburilor se va realiza pe zonele exterioare si vor fi prinse cu coliere fixate pe fatada cu ancore chimice.**

Alina ALESCU

SOCIETATEA PROFESIONALĂ STUDIO OFFICE KOLECTIV S.R.L. ARGEȘ - ROMÂNIA

Caz expertul tehnic pastreaza intreaga răspundere cu privire la respectarea prevederilor legale și a normelor tehnice specifice cu ocazia întocmirii proiectului, autoritatea emitentă nefiind responsabilă în acest sens.

Categoria de importanta a cladirii: D(redusa)
Clasa de importanta: IV - Cladiri de importanta redusa
Risc mic de incendiu

FATADA EST - PRINCIPALA
SC: 1/50

NOTE
S UTILA TOTAL : .....MP
S CONSTRUITA : .....MP

1. CATEGORIA DE IMPORTANTA A CLADIRII: C
2. CLASA DE IMPORTANTA: III
3. GRAD DE REZISTENTA LA FOC: II.

PROIECTANT STRUCTURA: .....
PROIECTANT INSTALATII SANITARE: .....

Verificatori/Experti :	Nume	Semnatura	Cerinta

_____/_____2014
Referat / Expertiza nr./data

PROIECTANT GENERAL: Studio Office Kolectiv

Specificatie:	Nume
Sef proiect:	Arh.Andra Sandulescu Malina
Proiectat:	Arh.Andra Sandulescu Malina
Prolectat:	Arh.Andra Sandulescu Malina

BENEFICIAR : DOBROVICI ANDREI
cu domiciliul in Mun. Bucuresti, Sector 1 Sos.Pipera nr.21-23 bl.3/E sc.1 et.4 ap.10

Nr. Proiect: A1907

Scara 1:50

Data 01.2020

Modificarea constructiei, aflata in curs de executie din P+1E+Pod in P+1E+EMansardat si amenajarea interioara, Mun. Bucuresti, Sector 1 Str. Nicolae Coculescu, nr. 1E, CF nr.85797/05.09.2019

FATADA EST - PRINCIPALA

Faza D.T.A.C. P.T.-D.D.E.

Nr. Plansa A.09