


SECTORUL 1 AL
MUNICIPIULUI BUCUREȘTI

VIZAT SPNE NESCHIMBARE

Adresa autorizării de construire
Nr. 91/14/15 din 08.04.2021


Proiectantul verificatorul și după
omisiunile și găsirea
indicațiilor de corectare la
recomandările autorității locale și a
autorității județene, după care cu
data 21/04/2021 la biroul
autorității locale și județene
sunt înregistrate în acest sens.

ORDINUL ARHITECTURILOR
DIN ROMANIA
1112
Petric-Camel
FRECAN-PETRE
Inalțat cu drept de semnătură

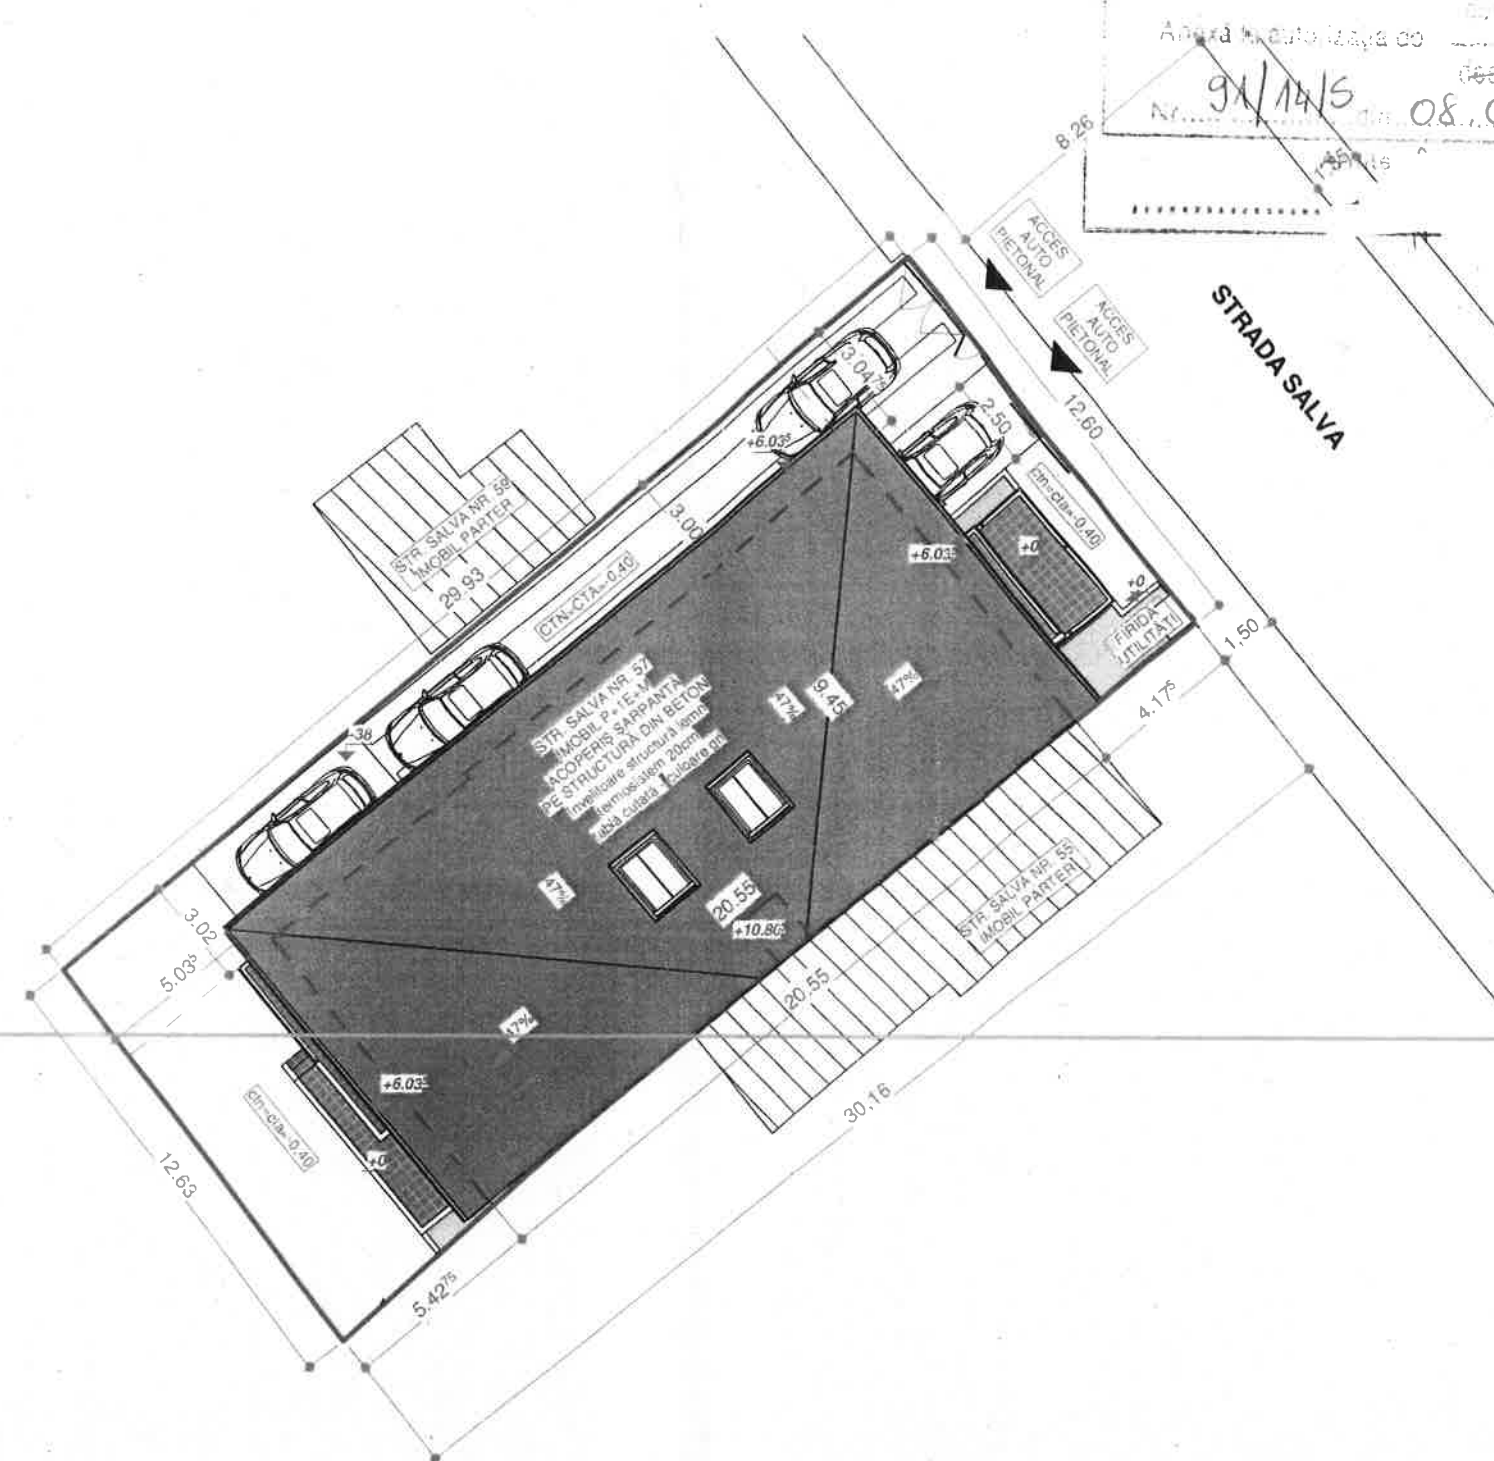

PLAN DE SITUAȚIE
SCARA 1:200

S.teren = 375,00mp
AC = 192,00mp
ADC = 435,00mp
AU = 354,95mp
POT = 51,20%
CUT = 1,16

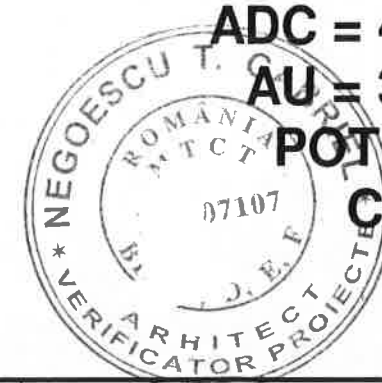

BIA FPPC			BENEFICIAR	PROIECT No.
BIA FPPC CIF 28764458			CĂMĂRUȚĂ ADRIAN	11/2018
SPECIFICAȚIE	NUME	SEMNĂTURĂ	TITLUL PROIECT	FAZA
VERIFICAT	CONSTRUIRE LOCUINȚĂ 2 UNITĂȚI - P+1E+M	DTAC
PROIECTAT	arh.P.Frecan	...	București, Strada Salva, nr.57, S1	PLANȘA
DESENAT	arh.P.Frecan	...	TITLU PLANȘĂ PLAN DE SITUAȚIE	A00
DATA			02/21/19	