


STRADA 16 FEBRUARIE

Imobil  
IE: 243963

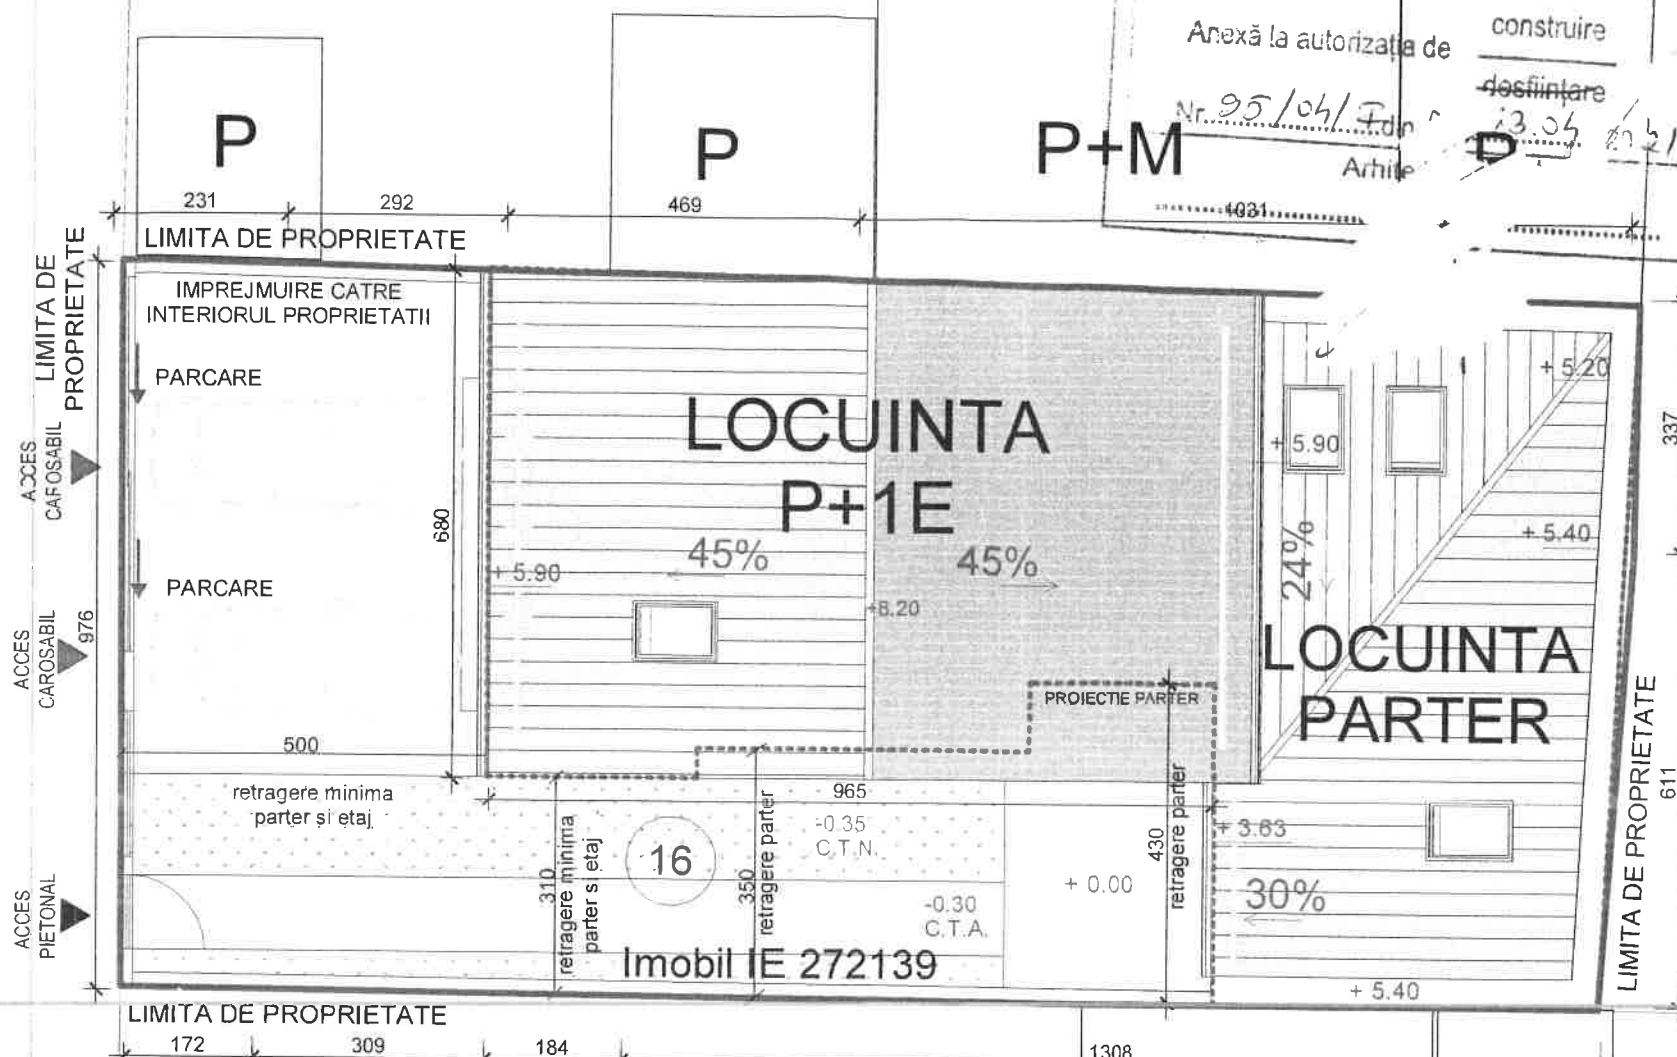


SUPRAFATA TEREN=193 MP(MASURATI)  
SUPRAFATA CONSTRUITA PARTER LOCUINTA=103.61MP  
SUPRAFATA CONSTRUITA ETAJ=64.22 MP  
SUPRAFATA CONSTRUITA DESFASURATA=167.82 MP  
POT PROPUS=53.6%  
CUT PROPUS=0.87  
H MAX=+8.50 m (fata de C.T.A)  
H CORNISA LOCUINTA P+1E=+6.20 m (fata de C.T.A)  
H CORNISA LOCUINTA PARTER=+3.93 m (fata de C.T.A)

Imobil  
IE: 209941

P+1E  
Imobil  
IE: 249377

43A  
din str.  
Mihai  
Viteazu

44  
din str.  
Petru si  
Pavel

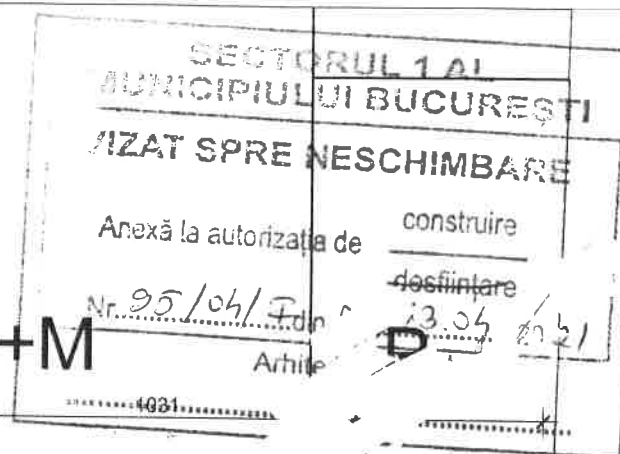

Expert  
saga raspu  
sectarea prev  
normelor tehn  
oazia intocm  
autoritatea er  
responsabilă



CATEGORIA SI CLASA DE IMPORTANTA : C - III  
RISC MIC DE INCENDIU  
GRADUL III DE REZISTENTA LA FOC

#### NOTE GENERALE:

- Constructorul este obligat sa verifice toate dimensiunile pe santier, inainte de procurarea materialelor si inceperea executiei, pentru toate categoriile de lucrari.
- Constructorul se obliga sa anunte arhitectul daca apar neclaritati pe santier sau daca dimensiunile si/sau detaliile lipsesc din desene inainte de inceperea lucrarilor la santier.
- Toate desenele in original, specificatiile si drepturile de autor sunt proprietatea S.C. ACTIV DESIGN STUDIO S.R.L.
- Nu se va multiplica documentatia in vederea folosirii pentru alta lucrare.
- Toate dimensiunile vor fi verificate pe santier inainte de inceperea oricarei lucrari sau desfaceri. Orice discrepanta aparuta in aceste desene trebuie raportata acestui birou inainte de inceperea oricarei lucrari, pentru gasirea solutiilor corespunzatoare.
- Cotele indicate in desen vor fi preferate cotelor masurate pe desen.
- \*BENEFICIARUL NU VA INCEPE LUCRARILE DECAT DUPA OBTINEREA TUTUROR ACORDURILOR SI AVIZELOR NECESARE PREVAZUTE DE LEGISLATIA IN VIGOARE.

VERIFICATOR/ EXPERT	NUME	SEMNATURA	CERINTA	REFERAT de verificare / RAPORT de expertiza tehnica titlu / nr. / data	
Proiectant general: <b>SC ACTIV DESIGN STUDIO SRL</b> Sediul: Splaiul Unirii nr. 168, sect. 4, Bucuresti, R17478540, J40/6893/200. 488564, 0723590098				Beneficiari:	Dimitriu Mariana Str. Sfanta Maria, nr.17A, sector 1, Bucuresti
SPECIFICATIE	NUME	SEM	Scara: 1 : 100	Titlu proiect:	Consolidare, extindere, supraetajare si recompartimentare locuinta existenta (corp C1) rezultand o locuinta cu un regim final de inaltime P+1E partial, refacere interioara si exteriora si refacere imprejurii
SEF PROIECT:	arh. Liviu Ion			Titlu plansa:	Str. 16 februarie, nr.16, sector 1, Bucuresti
PROIECTAT:	arh. Iulia Iatagan		Data: 11-2020		Faza: DTAC
DESENAT:	arh. Diana Banica				Plansa nr.: A10