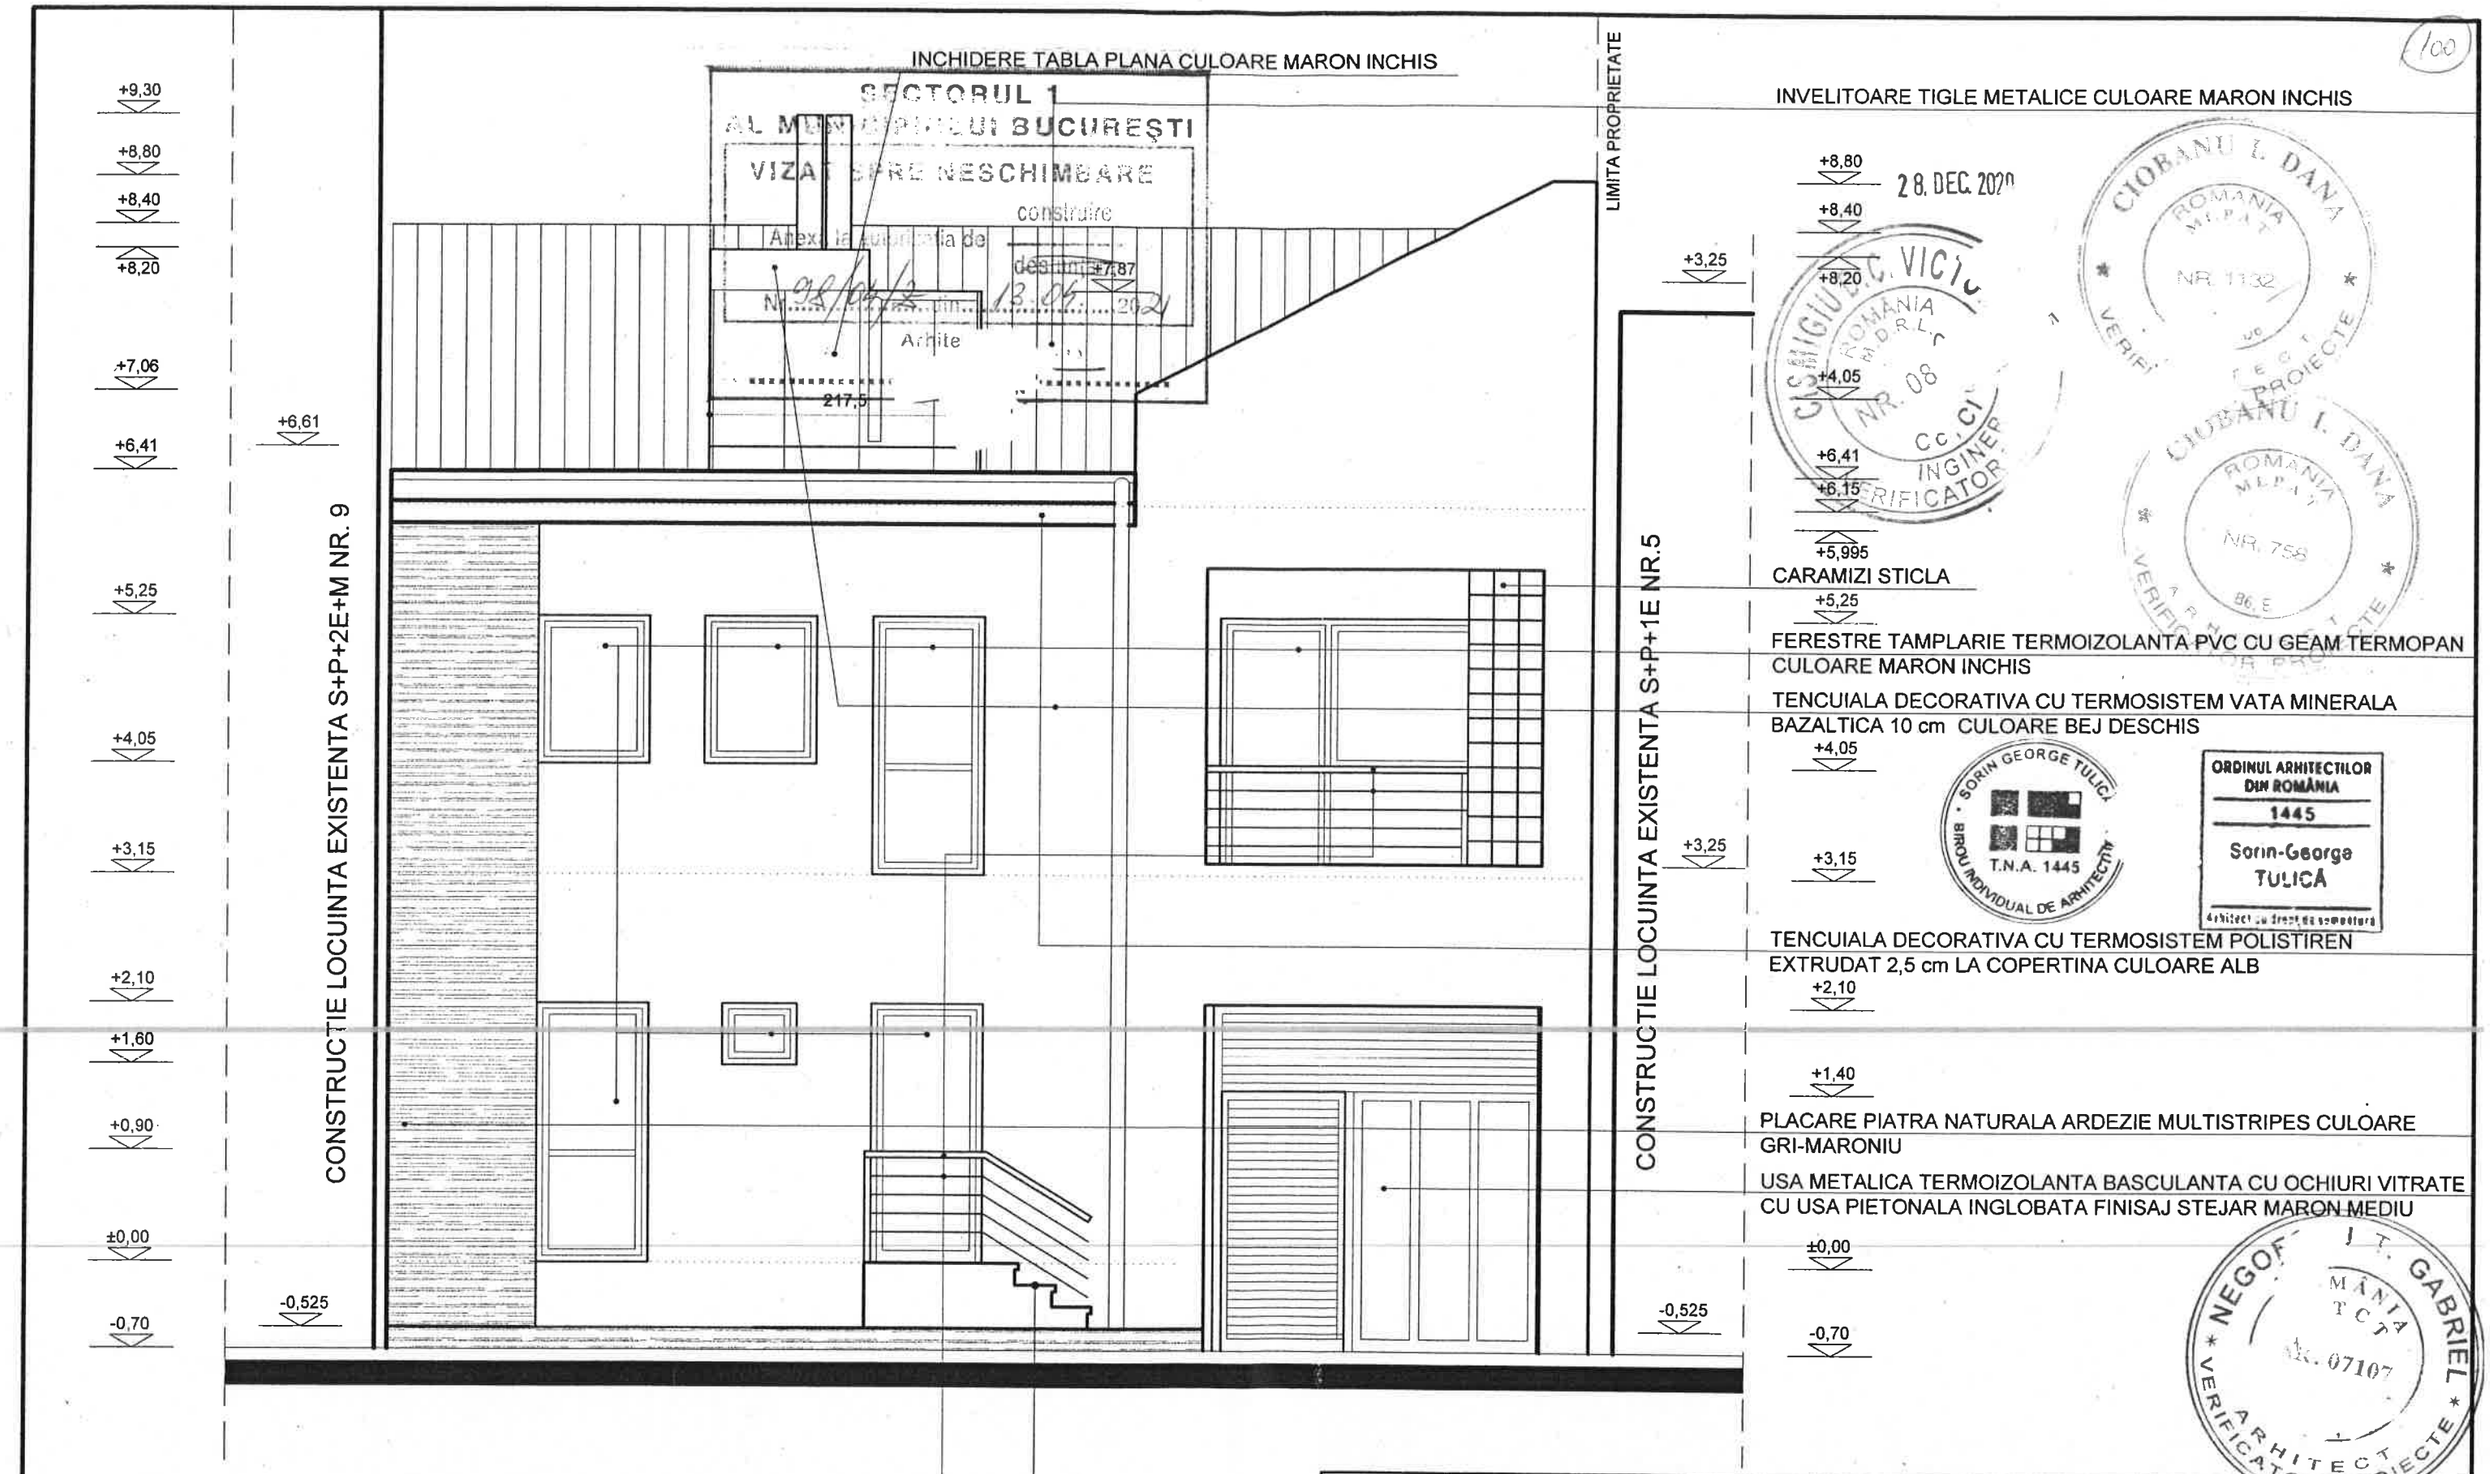

CIOBANU I. DANA ROMÂNIA M.D.R.A.P. NR. 1132 VERIFICATOR PROIECTE

CIOBANU I. DANA ROMÂNIA M.D.R.A.P. NR. 758 VERIFICATOR PROIECTE

NEGOFF I. GABRIEL ROMÂNIA M.D.R.A.P. NR. 07107 ARHITECT VERIFICATOR PROIECTE

ORDINUL ARHITECTILOR DIN ROMÂNIA 1445 Sorin-George TULICĂ Arhitect cu drept de semnătură

SORIN GEORGE TULICĂ T.N.A. 1445 BIROU INDIVIDUAL DE ARHITECTURĂ

Proiectantul, verificatorii în caz expertul tehnic își asumă întreaga răspundere cu privire la respectarea prevederilor legale și a normativelor privind securitatea la incendiu pe durata execuției proiectului, autorizației emise fiind răspunzătoare în fața legii.

EXPERT			
VERIFICATOR			
VERIFICATOR			
VERIFICATOR			

SORIN GEORGE TULICA
BIROU INDIVIDUAL DE ARHITECTURA
BUCURESTI - ROMANIA
SOS. PANTELIMON NR. 286, BL. 41, SC. 3, ET. 9, AP. 114, SECTOR 2, COD POSTAL 021653,
C.I.F. 26360798, COD IBAN RO50BRDE426SV51713968426O, BANCA BRD SUCURSALA DELFIN

SEF PROIECT	ARH. SORIN GEORGE TULICA	
INTOCMIT	ARH. SORIN GEORGE TULICA	
DESENAT	ARH. SORIN GEORGE TULICA	

SCARA: 1:50

DATA: FEBRUARIE 2020

BENEFICIAR: GOLUMBEANU CONSTANTIN

DENUMIRE PROIECT: CONSTRUIRE LOCUINTA INDIVIDUALA Dp+P+1E STR. DUMITRU ZOSSIMA NR. 7, SECTOR 1, BUCURESTI

FATADA VEST

FAZA: DTAC

PROIECT NR.: 74

PLANSA NR.: A11