

## HOTĂRÂRE

*privind aprobarea Planului Urbanistic de Detaliu (PUD)*  
**STR.CONSTANTIN DOBROGEANU GHEREA NR.32B, sector 1, București**

### Având în vedere:

- Expunerea de motive a Primarului Sectorului 1;
- Raportul de specialitate **nr. E 6081/21.05.2019** al Arhitectului Șef al Sectorului 1;

Ținând cont de Raportul informării și consultării publicului, redactat în conformitate cu prevederile Ordinului nr. 2701/2010 emis de Ministerul Dezvoltării Regionale și Turismului, pentru aprobarea Metodologiei de informare și consultare a publicului cu privire la elaborarea sau revizuirea planurilor de amenajare a teritoriului și de urbanism și prevederile Hotărârii Consiliului Local al Sectorului 1 al Municipiului București nr. 259/21.12.2016 prin care s-a aprobat Regulamentul local de implicare a publicului în elaborarea sau revizuirea planurilor de urbanism și de amenajarea teritoriului ce intră în competența de aprobare a Consiliului Local al Sectorului 1 al Municipiului București;

### Văzând documentele emise:

- Avizul Arhitectului Șef **nr. 72/20.05.2019** emis de Primăria Sectorului 1 București;
- Aviz Comisia Tehnică de Circulație PMB nr. 20113/21.11.2018.  
Studiu de rețele însușit de ing. Alina Maria Anca V.U.I. Mareș.
- Studiu de însorire și ilustrare volumetrică însușite de arh. Dan L. Zamfirescu - Boceanu.

### Ținând seama de prevederile:

- Legii nr. 50/1991 privind autorizarea executării lucrărilor de construcții, republicată, cu modificările și completările ulterioare;
- Legii nr. 350/2001 privind amenajarea teritoriului și urbanismul, cu modificările și completările ulterioare;
- Hotărârii Guvernului României nr. 525/1996 pentru aprobarea Regulamentului General de Urbanism, republicată, cu modificările și completările ulterioare;
- P.U.G. – Municipiul București aprobat cu H.C.G.M.B. nr. 269/21.12.2000, prelungit prin H.C.G.M.B. nr. 324/2010, H.C.G.M.B. nr. 241/2011, H.C.G.M.B. nr. 232/2012 și H.C.G.M.B. nr. 224/15.12.2015 ;
- Hotărârii Consiliului Local al Sectorului 1 nr.259/21.12.2016 pentru aprobarea Regulamentului local de implicare a publicului în elaborarea sau revizuirea planurilor de urbanism și de amenajare a teritoriului;

În temeiul prevederilor art. 45 alin. (2) lit. e), art. 81 alin. (2) lit. i) și art.115 alin.(1) lit.b) din Legea administrației publice locale nr. 215/2001, republicată, cu modificările și completările ulterioare,

## CONSILIUL LOCAL AL SECTORULUI 1

### HOTĂRĂȘTE:

**Art. 1.** - Se aprobă documentația de urbanism **P.U.D. – STR. CONSTANTIN DOBROGEANU GHEREA NR.32B, sector 1, București**, în conformitate cu Avizul Arhitectului Șef nr. 72/20.05.2019, prezentat în Anexa nr. 1 și cu Planșa de Reglementări vizată, prezentată în Anexa nr. 2.

**Art. 2.** - Prezenta documentație de urbanism are caracter de reglementare specifică și nu dă dreptul la construire până la obținerea autorizației de construire.

**Art. 3.** - Planul Urbanistic de Detaliu detaliază prevederile documentațiilor de rang superior și este valabil 3 ani.

**Art. 4.** - Anexele nr. 1 și nr. 2 fac parte integrantă din prezenta hotărâre și sunt redactate în 3 exemplare originale, dintre care un exemplar original se păstrează la dosarul special la ședinței, un exemplar original se comunică beneficiarului/proiectantului documentației de urbanism P.U.D. și un exemplar original se păstrează la Arhitectul Șef.

**Art. 5.** - (1) Primarul Sectorului 1 și Arhitectul Șef al Sectorului 1 vor duce la îndeplinire prevederile prezentei hotărâri.

(2) Arhitectul Șef va asigura comunicarea prezentei hotărâri și a anexelor beneficiarului sau, după caz, proiectantului documentației de urbanism P.U.D.

(3) Serviciul Secretariat General, Audiențe va asigura comunicarea prezentei entităților menționate la alin. (1), precum și Instituției Prefectului Municipiului București

Această hotărâre a fost adoptată, astăzi, \_\_\_\_\_, în ședința \_\_\_\_\_ a Consiliului Local al Sectorului 1, convocată în temeiul art. 39 alin. ( ) din Legea administrației publice locale nr. 215/2001, republicată, cu modificările și completările ulterioare.

**PREȘEDINTE DE ȘEDINȚĂ,**

**CONTRASEMNEAZĂ,**

**SECRETAR**  
**Daniela Nicoleta Cefalan**

**Nr:**

**Data:**



Ca urmare a cererii adresate de Dumitru Veta cu adresa în Str. C-tin Dobrogeanu Gherea nr. 32B, Sector 1, București, înregistrată la nr. 34654/12.09.2017, completată cu nr.20383/14.05.2019, în conformitate cu prevederile Legii nr.350/2001 privind amenajarea teritoriului și urbanismul, cu modificările și completările ulterioare, se emite următorul:

**AVIZ NR. 72/20.05.2019**

**PENTRU**

**PUD – STR. C-TIN DOBROGEANU GHEREA 32B - SECTOR 1**

**Construire locuință individuală P+2E+M**

**GENERAT DE IMOBILUL:** În suprafață de 221,00 mp din acte ( 225,00 m), proprietate privată conform mențiunilor din Extrasul de Carte Funciară nr.257356, eliberat la data de 10.05.2019.

**INIȚIATOR: DUMITRU VETA**

**PROIECTANT: S.C. ZAMFIRESCU ARHITECTURĂ ȘI URBANISM S.R.L.**

**SPECIALIST CU DREPT DE SEMNATURĂ RUR:** arh. Dan L. Zamfirescu - Boceanu (RUR: D, E)

**AMPLASARE, DELIMITARE, SUPRAFAȚĂ ZONĂ STUDIATĂ ÎN PUD:** Zona studiată prin PUD include parcelele învecinate imobilului care a generat documentația, delimitată astfel: Nord- Str. C-tin Dobrogeanu Gherea nr.34; Nord - Est- Str. C-tin Dobrogeanu Gherea nr.32C; V- Str. C-tin Dobrogeanu Gherea nr.32-32A; Sud- alee acces.

**PREVEDERI PUG/ PUZ APROBATE ANTERIOR:** Conform PUG - MB și Regulamentului Local de Urbanism al Municipiului București, aprobate cu HCGMB nr. 269/2000, cu completările ulterioare, amplasamentul este cuprins în subzona funcțională: **L3a** - locuințe colective medii cu P+3 – P+5 niveluri formând ansambluri preponderent rezidențiale situate în afara zonei protejate. Indicatorii urbanistici reglementați: POTmax.=45 %, CUTmax.= 0,9 mp ADC/mp teren pentru P+1E, CUTmax.=1,3 mp ADC/mp teren pentru P+2E. Se admite mansardarea clădirilor existente având o șarpanta cu panta de 45 grade, cu o suprafață de maxim 60% din aria construită la sol a clădirii. Imobilul nu se află pe Lista Monumentelor Istorice, publicată în M.O. nr. 113 din 15.02.2016 sau la mai puțin de 100m față de imobile aflate pe această listă, conform informațiilor din Certificatul de urbanism nr.495/33/G/32835 din 06.04.2017, prelungit până la data de 07.04.2020.

**Retragerea minimă față de aliniament** – se mențin retragerile din planurile inițiale de lotizare care variază de la lotizare la lotizare între dispunerea clădirilor pe aliniament și retrageri de circa 3,0-4,0 metri;

**Retragerea minimă față de fața de limitele laterale** – clădirile se vor cupla respectând sistemul existent pe o adâncime care nu va depăși 15 metri de la aliniament, cu o retragere față de limita laterală opusă a parcelei egală cu jumătate din înălțimea la cornișă, dar nu mai puțin de 3.0 metri;

**Retragerea față de limita posterioară a terenului** – retragerea față de limita posterioară a parcelei va fi determinată de aliniamentul posterior al lotizării care va putea fi depășit numai pentru extinderi în suprafața de maxim 12.0 mp. construiți la sol (pentru îmbunătățirea dotării cu încăperi sanitare) și numai în cazul în care distanța față de limita posterioară va rămâne egală cu jumătate din înălțime, dar nu mai puțin de 5.0 metri;

**PREVEDERI PUD - PROPUSE:**

**Retrageri minime față de limitele laterale - dreapta** – 3,00m, **stânga** – 5,00m față de construcția existentă parter.

**Retrageri minime față de limita posterioară** – la limita proprietății. Se prezintă acord notarial privind construire ape limita de proprietate, autentificat sub nr. 1417/21.09.2016 BNP Stănică Marinela.

**Construcția se va amplasa cu respectarea specificațiilor planului de reglementări vizat spre neschimbare.**

**CIRCULAȚII ȘI ACCESE:** Parcare și gararea autovehiculelor vor respecta „Normele privind asigurarea numărului minim de locuri de parcare pentru noile construcții și amenajări autorizate pe teritoriul Municipiului București și a prospectelor necesare unei corecte funcționări a arterelor de circulație” aprobate prin HCGMB nr. 66/2006. Accesul auto și pietonal se va realiza din str. Constantin Dobrogeanu Gherea, prin drumul de servitute, în conformitate cu Hotărârea Judecătorească nr.7511 din 28/06/1996 și în concordanță cu avizului Comisiei Tehnice de Circulații nr. 20113/21.11.2018.

**ECHIPARE TEHNICO-EDILITARĂ:** Este obligatorie racordarea construcțiilor la rețelele publice de alimentare cu apă, canalizare, energie electrică. Studiu de rețele însoțit de ing. Alina Maria Anca V.U.I. Mareș.

Documentația este însoțită de ilustrare volumetrică și studiu de însorire însoțite de arh. Dan L. Zamfirescu - Boceanu.

În urma ședinței Comisiei tehnice de amenajare a teritoriului și urbanism nr. 15/2/09.10.2018, se avizează favorabil Planul urbanistic de detaliu.

Prezentul aviz este un aviz tehnic și poate fi folosit numai în scopul aprobării P.U.D.

Elaboratorul și beneficiarul PUD răspund pentru exactitatea datelor și veridicitatea înscrisurilor cuprinse în PUD care face obiectul prezentului aviz, în conformitate cu art. 63 alin. (2) litera g) din Legea nr. 350/ 2001 privind amenajarea teritoriului și urbanismul, cu modificările și completările ulterioare.

Documentația tehnică pentru autorizarea executării lucrărilor de construire (DTAC) se poate întocmi numai după aprobarea P.U.D. și cu obligativitatea respectării întocmai a prevederilor acestuia.

Prezentul aviz este valabil de la data emiterii sale pe toată durata de valabilitate a certificatului de urbanism nr.495/33/G/32835 din 06.04.2017, prelungit până la data de 07.04.2020, emis de Primăria Sectorului 1 al Municipiului București. În cazul neadoptării documentației PUD în plenul Consiliului Local al Sectorului 1, în termenul de valabilitate al acestuia, procedura trebuie reluată. După aprobare, acesta rămâne valabil atâta timp cât Hotărârea de aprobare este în vigoare.

**ARHITECT ȘEF**

Ciobanu Opreșcu Olivia Ana

Șef birou,

Raluca Mihaela Epifan

Întocmit,

Alina Miru




PRIMĂRIA A FOST CERTIFICATĂ ISO 9001:2008  
PRIVIND SISTEMUL DE MANAGEMENT AL  
CALITĂȚII ÎN URMA AUDITULUI DE  
CERTIFICARE DE CĂTRE ORGANISMUL  
ACREDITAT PENTRU CERTIFICAREA  
SISTEMELOR DE MANAGEMENT AL CALITĂȚII  
SR EN 45012 AERCO

Bd. Banu Manta nr. 9, Sectorul 1 București; 011222

Tel. +40-21-319.10.13; Fax: +40-21-319.10.06

Email: [registratura@primariasector1.ro](mailto:registratura@primariasector1.ro)

<http://www.primariasector1.ro>

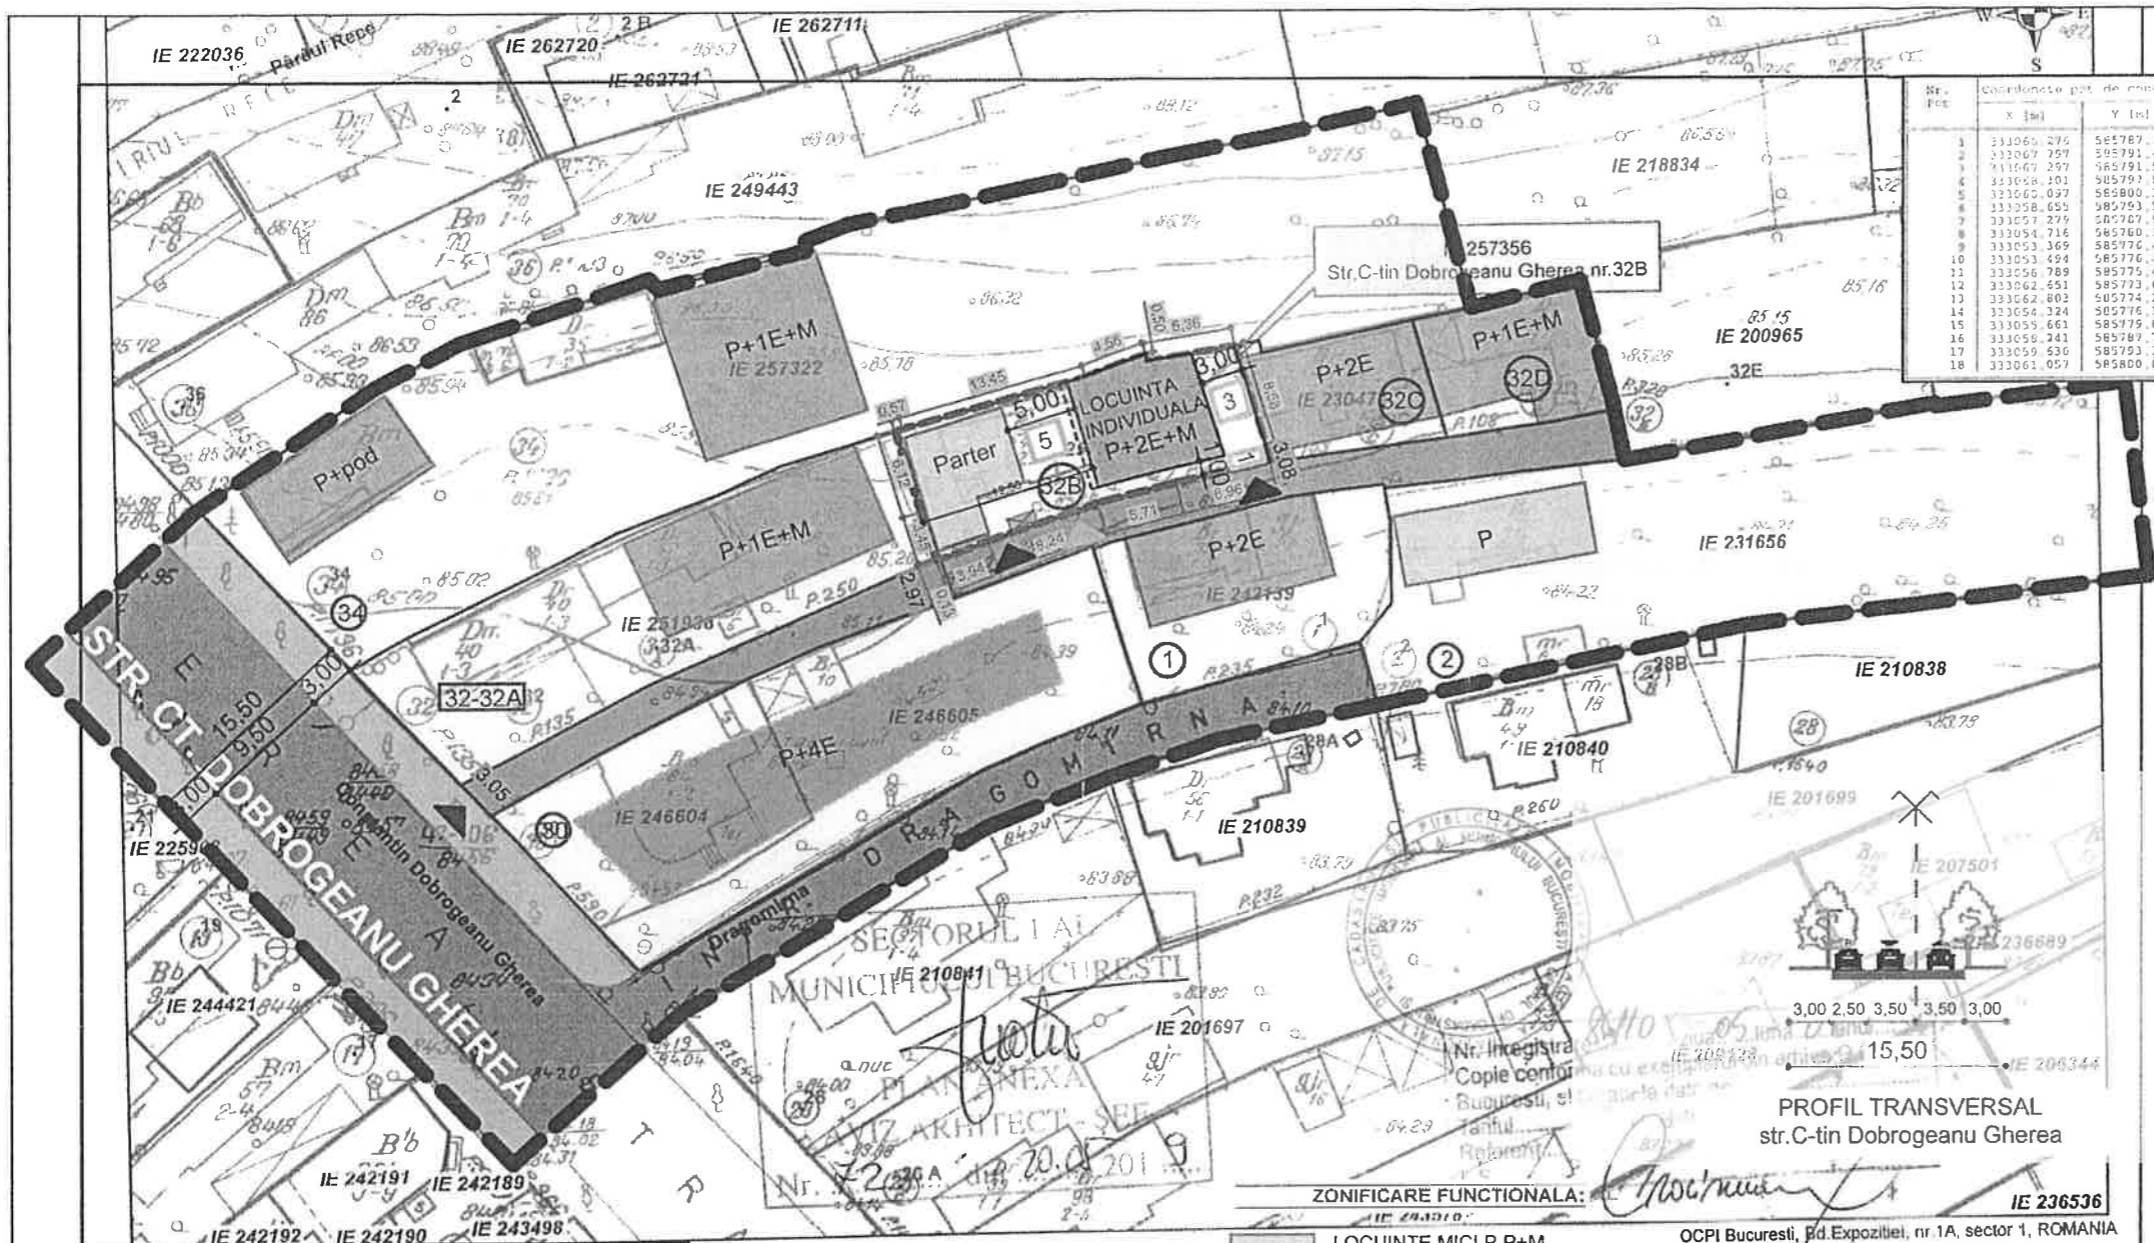

## Plan Urbanistic de Detaliu CONSTRUIRE LOCUINTA INDIVIDUALA P+2E+M

BUCURESTI, SECTOR 1,

Str. C-tin Dobrogeanu Ghenea, nr. 32B

### ANALIZA SITUATIEI PROPUSE: REGLEMENTARI URBANISTICE



### SITUAȚIA EXISTENTA

A teren = 221 m<sup>2</sup> (conform actelor de proprietate)  
= 225 m<sup>2</sup> (conform măsurătorilor cadastrale)

### REGLEMENTARI conform R.L.U. aferent P.U.G.

**L3a** - subzona locuințelor colective medii cu P+3 - P+4 niveluri formand ansambluri preponderent rezidentiale situat in afara zonei protejate; in cazul unor enclave de lotizari existente in ansambluri de locuinte colective, acestea vor fi considerate functional si urbanistic similar zonei L2 si se vor supune reglementarilor de construire pentru aceasta subzona.

**L2a** - locuinte individuale si colective mici cu P - P+2 niveluri situate in afara zonei protejate.

P.O.T.maximum = 45%  
C.U.T.maximum = 1,3 pentru P+2E. In cazul mansardelor se admite o depasire a CUT proportional cu suplimentarea ADC cu maximum 0.6 din AC

Hcornisa = 10m

BENEFICIAR		PROIECT NR.	
dna. DUMITRU Veta		CDG32B/17	
TITLU PROIECT		FAZA	
PROIECT URBANISTIC DE DETALIU		P.U.D.	
Bucuresti, sector 1, str. C-tin Dobrogeanu Ghenea, nr.32B		PLANSĂ NR.	
TITLUL PLANSA		U8	
PLAN REGLEMENTARI			

### BILANT TERITORIAL EXISTENT

	Suprafata (mp)	Procent (%)
SUPRAFATA TEREN	225,00	100%
SUPRAFATA CONSTRUITA	87,00	38,66%
SUPRAFATA DESFASURATA (P)	87,00	
ALEI SI PLATFORME BETONATE	30,00	13,34%
SPATII VERZI	108,00	48%
P.O.T.		38,66%
C.U.T.		0,386 (Parter)

### BILANT TERITORIAL PROPUSE

LOCUINTA INDIVIDUALA P+2E+M	Suprafata (mp)	Procent (%)
SUPRAFATA TEREN	225,00	100%
SUPRAFATA CONSTRUITA	101,25	45%
SUPRAFATA DESFASURATA MAXIMA pentru C.U.T. = 1.3 (ptr P+2E)	292,5	
SUPRAFATA DESFASURATA PROPUSA	232	
C.U.T. propus	1.03 (ptr P+2E+M)	
ALEI SI PLATFORME BETONATE	56,25	25%
SPATII VERZI	67,50	30%
P.O.T. maxm		45%
C.U.T. maxm		1.3 (ptr P+2E)
*Parcarea se va rezolva in incinta cf. HCGMB 66/2006		
*Necesar de locuri de parcare: 2 locuri asigurate la nivelul solului		

### LEGENDA

#### LIMITE / RETRAGERI:

- LIMITA ZONEI STUDIAȚE
- TEREN CARE A GENERAT P.U.D.-ul
- LIMITELE DE PROPRIETATE ALE PARCELELOR
- NUMAR POSTAL
- COTELE TERENULUI CARE A GENERAT P.U.D.-ul

- LOCUINTE MICI P-P+M EXISTENTE
- LOCUINTE P+1E - P+2E EXISTENTE
- CLADIRI ANEXE PARTER
- TROTUAR
- CAROSABIL
- TEREN CU DESTINATIA CURTI-CONSTRUCTII
- DRUM DE ACCES PIETONAL SI AUTO
- DRUM DE ACCES

- OCPI Bucuresti, Bd. Expozitiei, nr. 1A, sector 1, ROMANIA
- Data: 06.09.2016
- EDIFICABIL PROPUSE P+2E+M
- CONSOLE DESCHISE - BALCOANE
- CONSTRUCTIE AFLATA IN SANTIER-EDIFICABIL PROPUSE
- PLATFORMA DESEURI MENAJERE
- ACCES AUTO EXISTENT IN PARCELA
- ACCES PIETONAL EXISTENT IN PARCELA
- RETRAGERI LIMITE DE PROPRIETATE / COTE CIRULATII

Prezentul proiect reprezinta proprietatea S.C. ZAMFIRESCU ARHITECTURA SI URBANISM S.R.L. Toate drepturile sunt rezervate si protejate de legislatia in vigoare privind drepturile de autor. Sunt interzise, fara acordul scris, dat in prealabil de S.C. ZAMFIRESCU ARHITECTURA SI URBANISM S.R.L., a urmatoarelor:  
- reproducerea, totala sau partiala a informatiei din proiect, prin orice mijloc  
- folosirea in alt scop sau mod a proiectului decat cele pentru care a fost intocmit

ZAMFIRESCU ARHITECTURA SI URBANISM S.R.L.  
J40/ 15167/ 2007  
RO 22241271, www.arhitecti.biz

SPECIFICATIE	NUME	SEMANTURA	SCARA
SEF PROIECT	arh. Dan Zamfirescu		1/500
PROIECTAT	arh. Dan Zamfirescu		DATA
DESEINAT	arh. Dan Zamfirescu		08.2017

## EXPUNERE DE MOTIVE

Având în vedere Legea administrației publice locale nr. 215/2001, cu modificările și completările ulterioare, și Legii 350/2001 privind amenajarea teritoriului și urbanismul, cu modificările și completările ulterioare, se emite prezenta **Expunere de motive**:

Amplasamentul ce face obiectul reglementării urbanistice este situat în intravilanul Sectorul 1 al Municipiului București.

Conform prevederilor art. 48 al Legii nr. 350/2001 privind amenajarea teritoriului și urbanismul, cu modificările și completările ulterioare, planul urbanistic de detaliu are caracter de reglementare specifică pentru o parcelă în relație cu parcelele învecinate. Planul urbanistic de detaliu nu poate modifica planurile de nivel superior.

Planul urbanistic de detaliu **Str. C-tin Dobrogeanu Ghereanr.32B**, este instrumentul de proiectare urbană care detaliază modul specific de construire în raport cu funcționarea zonei și cu identitatea arhitecturală a acesteia, în baza unui studiu de specialitate, retragerile față de limitele laterale și posterioare ale parcelei, modul de ocupare a terenului, accesul auto și pietonal, conformarea arhitectural-volumetrică.

Proiectul de hotărâre privind aprobarea Planului Urbanistic de Detaliu (PUD) **Str. C-tin Dobrogeanu Ghereanr.32B**, sector 1, împreună cu anexele sale Avizul Arhitectului Șef nr. 72/20.05.2019 și Planul de reglementări vizat spre neschimbare, însoțit de Raportul de specialitate al Arhitectului - Șef nr. E/608/21.05.2019, emis în vederea fundamentării deciziei Consiliului Local al Sectorului 1 București, Expunerea de motive a Primarului Sectorului 1 al Municipiului București, pentru aprobarea PUD, se supune dezbaterii Consiliului Local al Sectorului 1 București, în temeiul prevederilor art. 45 alin. (2) lit. e), art. 81, alin. (2), lit. i), din Legea administrației publice locale nr. 215/2001, republicată

**În scopul de mai sus, prezentăm spre dezbateră alăturatul proiect de hotărâre.**

**Primarul Sectorului 1 al Municipiului București**

**Delegare de atribuții conform art. 112 din**

**Legea nr. 215/2001**

**Administratorul public al Sectorului 1 al Municipiului București,**

**PETRUŢA ULMEANU**

**Şef Serviciu Legislaţie, Spaţii cu altă destinaţie decât cea de locuinţă,**

**Beatrice Moja**

**Director Direcţia Juridică,**

**Iacob Mihaela Ana**

**Redactat,**

**Alina Miru**



PRIMĂRIA A FOST CERTIFICATĂ ISO 9001:2008  
PRIVIND SISTEMUL DE MANAGEMENT AL  
CALITĂȚII ÎN URMA AUDITULUI DE  
CERTIFICARE DE CĂTRE ORGANISMUL  
ACREDITAT PENTRU CERTIFICAREA  
SISTEMELOR DE MANAGEMENT AL CALITĂȚII  
SR EN ISO 9001:2008

Bd. Banu Manta nr. 9, Sectorul 1 București; 011222

Tel. +40-21-319.10.13; Fax: +40-21-319.10.06

Email: [registratura@primariasector1.ro](mailto:registratura@primariasector1.ro)

<http://www.primariasector1.ro>

**Raport de specialitate**  
privind aprobarea Planului Urbanistic de Detaliu  
pentru construcții definitive pe teren proprietate privată  
situat în Sectorul 1 al Municipiului București

Prezentul Raport de specialitate se emite în conformitate cu prevederile Legii administrației publice locale nr. 215/2001, cu modificările și completările ulterioare și ale Legii 350/2001 privind amenajarea teritoriului și urbanismul, cu modificările și completările ulterioare.

Conform prevederilor art. 48 al Legii nr. 350/2001 privind amenajarea teritoriului și urbanismul, cu modificările și completările ulterioare, planul urbanistic de detaliu are caracter de reglementare specifică pentru o parcelă în relație cu parcelele învecinate. Planul urbanistic de detaliu nu poate modifica planurile de nivel superior.

**PUD – STR. C-TIN DOBROGEANU GHEREA 32B - SECTOR 1**  
**Construire locuință individuală P+2E+M**

Imobilul care a generat documentația de urbanism este compus din teren în suprafață de 221,00 mp din acte ( 225,00 m), proprietate privată. Amplasamentul este cuprins conform PUG - MB și Regulamentului Local de Urbanism al Municipiului București, aprobate cu HCGMB nr. 242/2015 cu completările ulterioare, amplasamentul este cuprins în subzona funcțională: - locuințe colective medii cu P+3 – P+5 niveluri formând ansambluri preponderent rezidențiale situate în afara zonei protejate. Indicatorii urbanistici reglementați: POTmax.=45 %, CUTmax.= 0,9 mp ADC/mp teren pentru P+1E, CUTmax.=1,3 mp ADC/mp teren pentru P+2E. Se admite mansardarea clădirilor existente având o șarpanta cu panta de 45 grade, cu o suprafață de maxim 60% din aria construită la sol a clădirii. Imobilul nu se află pe Lista Monumentelor Istorice, publicată în M.O. nr. 113 din 15.02.2016 sau la mai puțin de 100m față de imobile aflate pe această listă, conform informațiilor din Certificatul de urbanism nr.495/33/G/32835 din 06.04.2017, prelungit până la data de 07.04.2020.

Parcarea se rezolvă în incintă proprie, conform Aviz Comisia Tehnică de Circulație PMB nr. 20113/21.11.2018.

Construcția propusă se va racorda la rețelele tehnico edilitare conform Studiu de rețele însușit de ing. Alina Maria Anca V.U.I. Mareș.

Documentația este însoțită de ilustrare volumetrică și studiu de însorire însușite de arh. Dan L. Zamfirescu - Boceanu.

Pentru documentația PUD – Str. C-tin Dobrogeanu Ghereanr.32B, s-a emis Avizul Arhitectului Șef nr. 72 din 20.05.2019

Planul urbanistic de detaliu Str. C-tin Dobrogeanu Ghereanr.32B, este instrumentul de proiectare urbană care detaliază modul specific de construire în raport cu funcționarea zonei și cu identitatea arhitecturală a acesteia, în baza unui studiu de specialitate, retragerile față de limitele laterale și posterioare ale parcelei, modul de ocupare a terenului, accesul auto și pietonal, conformarea arhitectural-volumetrică.

Consultarea publică s-a efectuat în conformitate cu prevederile Ordinului Nr. 2701 din 30 decembrie 2010 pentru aprobarea Metodologiei de informare și consultare a publicului cu privire la elaborarea sau revizuirea planurilor de amenajarea teritoriului și de urbanism și a H.C.L S.1. 259/21.12.2016 prin care s-a aprobat Regulamentul local de implicare a publicului în elaborarea sau revizuirea planurilor de urbanism și de amenajarea teritoriului ce intră în competența de aprobare a Consiliului Local al sectorului 1 București.

Proiectul de hotărâre privind aprobarea Planului Urbanistic de Detaliu (PUD) sus menționat, împreună cu anexele sale: Avizul Arhitectului Șef și Planurile de reglementări vizate spre neschimbare, însoțit de Raportul de specialitate al Arhitectului - Șef și Raportul Informării și Consultării Publicului, se supune dezbaterii Consiliului Local al Sectorului 1 București, în conformitate cu prevederile Art. 45 - alin. 2. lit. e, Art. 36 - alin. 2-lit. c și Art. 36- alin. 5 - lit.c din Legea Administrației Publice Locale Nr. 215/2001, republicată.

Șef birou ,  
Raluca Mihaela Epifan



ARHITECT ȘEF  
Ciobanu Oprescu Olivia Ana



Întocmit,  
Alina Miru



**DOCUMENTUL DE PLANIFICARE  
A PROCESULUI DE INFORMARE ȘI CONSULTARE A PUBLICULUI**

**DOCUMENTAȚIE P.U.D.**

Adresa: **Str. Constantin Dobrogeanu Gherea nr.32B**  
**Construire locuință individuală P+2E**

Art.10. – Documentul de planificare a procesului de informare și consultare a publicului în baza căruia se desfășoară procesul de participare cuprinde următoarele informații:

a) modalitatea prin care vor fi anunțați cei interesați și cei potențiali afectați referitor la inițierea procesului de elaborare a planului de urbanism sau amenajare a teritoriului și de schimbările propuse.

---

**Afișare pe site; Panou consultarea populației; Anunț intenție.**

**Declarație de exonerare cu încheierea de autentificare nr. 1026/18.07.2017. Acord notarial vecin- Str. Constantin Dobrogeanu Gherea nr.32B autentificat sub nr. 1027/18.07.2017-BNP Stănică Marinela.**

---

b) modalitatea prin care li se va oferi ocazia celor afectați sau interesați de a discuta propunerea cu inițiatorul și proiectantul și de a-și exprima rezerve, a formula observații sau a sesiza probleme legate de propunerile din planul de urbanism sau amenajare a teritoriului. Înainte de supunerea spre avizarea autorităților competente

---

**La sediul primăriei**

c) calendarul propus de inițiator pentru îndeplinirea obligațiilor de informare și consultare a publicului

**12.09.2017-12.10.2017**

---

d) datele de contact ale reprezentantului proiectantului, responsabil cu informarea și consultarea publicului

**S.C. Zamfirescu Arhitectură și Urbanism S.R.L. - Arh. Dan L. Zamfirescu Boceanu (RUR: D, E)**

---

**Șef Birou,  
Raluca Mihaela Epifan**



**Întocmit,  
Alina Miru**



PRIMĂRIA A FOST CERTIFICATĂ ISO 9001:2008  
PRIVIND SISTEMUL DE MANAGEMENT AL  
CALITĂȚII ÎN URMA AUDITULUI DE  
CERTIFICARE DE CĂTRE ORGANISMUL  
ACREDITAT PENTRU CERTIFICAREA  
SISTEMELOR DE MANAGEMENT AL CALITĂȚII  
SR EN 45002 AEROC

Bd. Banu Manta nr. 9, Sectorul 1 București; 011222  
Tel. +40-21-319.10.13; Fax: +40-21-319.10.06  
Email: [registratura@primariasector1.ro](mailto:registratura@primariasector1.ro)  
<http://www.primariasector1.ro>

**RAPORTUL INFORMĂRII ȘI CONSULTĂRII PUBLICULUI  
DOCUMENTAȚIE P.U.D.**

Adresa:

**Str. Constantin Dobrogeanu Gherea nr.32B  
Construire locuință individuală P+2E**

**METODE DE INFORMARE UTILIZATE**

Art.11 - Raportul informării și consultării publicului, care fundamentează decizia consiliului local de adoptare sau neadoptare a planului de urbanism sau amenajare a teritoriului cuprinde:

a) detalii privind tehnicile și metodele utilizate de solicitant pentru a informa și a consulta publicul:

**Afișare pe site; Panou consultarea populației; Anunț intenție.**

**Declarație de exonerare cu încheierea de autentificare nr. 1026/18.07.2017. Acord notarial vecin- Str. Constantin Dobrogeanu Gherea nr.32B autentificat sub nr. 1027/18.07.2017-BNP Stănică Marinela**

1. datele și locurile tuturor întâlnirilor la care cetățenii au fost invitați să dezbată propunerea solicitantului  
**La sediul primăriei**

2. conținutul, datele de transmitere prin poșta și numărul trimiterilor poștale, inclusiv scrisori, invitații la întâlniri, buletine informative și alte publicații

**Afișare pe site; Panou consultarea populației; Anunț intenție.**

**Afișare pe site; Panou consultarea populației; Anunț intenție.**

**Declarație de exonerare cu încheierea de autentificare nr. 1026/18.07.2017. Declarație de exonerare cu încheierea de autentificare nr. 1026/18.07.2017. Acord notarial vecin- Str. Constantin Dobrogeanu Gherea nr.32B autentificat sub nr. 1027/18.07.2017-BNP Stănică Marinela**

3. numărul persoanelor care au participat la acest proces  
**3 (trei)**

b) un rezumat al problemelor, observațiilor și rezervelor exprimate de public pe parcursul procesului de informare și consultare, inclusiv

**Observații nr. 39412/10.10.2017, nr.39412/10.10.2017**

1. modul în care solicitantul a rezolvat, intenționează să rezolve sau se va ocupa de problemele, observațiile și rezervele exprimate de public

**Răspuns prin adresa nr. 34654/E/429/07.02.2018**

2. probleme, observații și rezerve pe care inițiatorul planului de urbanism sau amenajare a teritoriului nu poate sau nu e dispus să le rezolve, împreună cu motivația acestui lucru

**Nu este cazul**

3. orice alte informații considerate necesare pentru a susține preluarea sau nepreluarea propunerilor  
**Nu este cazul**

**Șef Birou,  
Raluca Mihaela Epifan**



**Întocmit,  
Alina Miru**



Bd. Banu Manta nr. 2, Sectorul 1 București; 011222  
Tel. +40-21-319.10.13; Fax: +40-21-319.10.06

Email: [registratura@primarias1.ro](mailto:registratura@primarias1.ro)

<http://www.primariasector1.ro>



PRIMARIA A FOST CERTIFICATĂ ISO 9001:2008  
PRIVIND SISTEMUL DE MANAGEMENT AL  
CALITĂȚII ÎN URMA AUDITULUI DE  
CERTIFICARE DE CĂTRE ORGANISMUL  
ACREDITAT PENTRU CERTIFICAREA  
SISTEMELOR DE MANAGEMENT AL CALITĂȚII  
SR EN ISO 9001 AFR00