

MUNICIPIUL BUCUREȘTI

CONSILIUL LOCAL AL SECTORULUI 1

PROIECT

SERVICIUL SECRETARIAT GENERAL, AUDIENȚE	
ÎNREGISTRARE PROIECT DE HOTĂRÂRE	
NR.	K 2 - 19
DATA.	21.01.2019
ORA.	

## HOTĂRÂRE

*privind aprobarea Plan Urbanistic de Detaliu (PUD)*

### **STR. NISIPARI NR. 17D - SECTOR 1 AL MUNICIPIULUI BUCUREȘTI**

#### **Având în vedere:**

- Expunerea de motive a Primarului sectorului 1;
- Raportul de specialitate nr. 1134/P.1.12.2018 al Arhitectului Șef al Sectorului 1;
- Raportul Comisiei de administrare a domeniului public, de organizare și dezvoltare urbanistică, realizarea lucrărilor publice, protecția mediului înconjurător a Consiliului Local al sectorului 1;

Ținând cont de Raportul informării și consultării publicului, redactat în conformitate cu prevederile Ordinului nr. 2701/2010 emis de Ministerul Dezvoltării Regionale și Turismului, pentru aprobarea Metodologiei de informare și consultare a publicului cu privire la elaborarea sau revizuirea planurilor de amenajare a teritoriului și de urbanism și prevederile Hotărârii Consiliului Local al Sectorului 1 al Municipiului București nr. 259/21.12.2016 prin care s-a aprobat Regulamentul local de implicare a publicului în elaborarea sau revizuirea planurilor de urbanism și de amenajarea teritoriului ce intră în competența de aprobare a Consiliului Local al Sectorului 1 al Municipiului București;

#### **Văzând documentele emise:**

- Avizul Arhitectului Șef nr. 340/21.12.2018 emis de Primăria Sectorului 1 București;
- Avizul Comisiei Tehnice de Circulație - P.M.B. nr. 11589/13.08.2018;
- Studiu de rețele însoțit de specialist ing. Alina Maria Anca V.U.I. Mareș;
- Documentația este însoțită de studiu de însorire și ilustrare volumetrică însoțite de arh. Dragoș C. Mihail;
- Avizul Ministerului Culturii și Identității Naționale nr. 1445/ZP/15.10.2018.

#### **Ținând seama de prevederile:**

- Legii nr. 50/1991 privind autorizarea executării lucrărilor de construcții, cu modificările și completările ulterioare;
- Legii nr. 350 /2001 privind amenajarea teritoriului și urbanismul, cu modificările și completările ulterioare;
- Hotărârii Guvernului nr. 525/1996 pentru aprobarea Regulamentului General de Urbanism, modificată și completată;
- P.U.G. – Municipiul București aprobat cu H.C.G.M.B. nr. 269/21.12.2000 și prelungit cu H.C.G.M.B. nr. 324/2010, H.C.G.M.B. nr. 241/2011, H.C.G.M.B. nr. 232/2012 și H.C.G.M.B. nr. 224/15.12.2015.
- Hotărârii Consiliului Local al Sectorului 1 nr.259/21.12.2016 pentru aprobarea Regulamentului local de implicare a publicului în elaborarea sau revizuirea planurilor de urbanism și de amenajare a teritoriului;

În temeiul prevederilor art. 45 alin. (2) lit. e), art. 81 alin. (2) lit. i) și art.115 alin.(1) lit.b) din Legea administrației publice locale nr. 215/2001, republicată, cu modificările și completările ulterioare,

## CONSILIUL LOCAL AL SECTORULUI 1

### HOTĂRĂȘTE:

**Art.1.-** Se aprobă documentația de urbanism “P.U.D. – STR. NISIPARI NR. 17D - SECTOR 1, BUCUREȘTI”, în conformitate cu Avizul Arhitectului Șef nr. 340/21.12.2018, prezentat în anexa nr. 1 și cu Planșa de Reglementări vizată, prezentată în anexa nr. 2.

**Art.2.-** Prezenta documentație de urbanism are caracter de reglementare specifică și nu dă dreptul la construire până la obținerea autorizației de construire.

**Art.3.-** Planul Urbanistic de Detaliu detaliază prevederile documentațiilor de rang superior și este valabil până la aprobarea unor alte reglementări urbanistice modificatoare.

**Art.4.-**Anexele nr. 1 și nr. 2 fac parte integrantă din prezenta hotărâre.

**Art.5.-** (1) Primarul Sectorului 1 și Arhitectul Șef al Sectorului 1 vor duce la îndeplinire prevederile prezentei hotărâri.

(2) Serviciul Secretariat General, Audiențe va asigura comunicarea prezentei, entităților menționate la alin. (1), precum și Instituției Prefectului Municipiului București

Această hotărâre a fost adoptată azi, ...../.....2018, în ședința .....a Consiliului Local al Sectorului 1, convocată în temeiul art. 39 alin. (...) din Legea administrației publice locale nr. 215/2015, republicată, cu modificările și completările ulterioare.

**PREȘEDINTE DE ȘEDINȚĂ,**

**CONTRASEMNEAZĂ,**

**SECRETAR**

**Daniela Nicoleta Cefalan**

**Nr.:**

**Data:**

Ca urmare a cererii adresate de [redacted] cu adresa în str. [redacted]  
[redacted] înregistrată la nr. 24447 din 21.06.2018, completată cu nr. 48385 din 16.11.2018, în conformitate cu prevederile Legii nr. 350/2001 privind amenajarea teritoriului și urbanismul, cu modificările și completările ulterioare, se emite următorul:

AVIZ NR. 340/21.12.2018  
PENTRU

**PUD – STR. NISIPARI NR. 17D - SECTOR 1**  
**Construire locuință colectivă S+P+2E+M**  
**(10 apartamente)**

**GENERAT DE IMOBILUL:** în suprafață de 452,00 mp (451,00 mp), proprietate privată conform mențiunilor din Extrasul de Carte Funciară nr. 214418, eliberat la data de 12.11.2018.

**INITIATOR:** [redacted]

**PROIECTANT:** S.C. DMBI ARHITECTURA S.R.L.

**SPECIALIST CU DREPT DE SEMNATURĂ RUR:** arh. Dragoș C. Mihail (RUR: D, E)

**AMPLASARE, DELIMITARE, SUPRAFAȚĂ ZONĂ STUDIATĂ ÎN PUD:** Zona studiată prin PUD include parcelele învecinate imobilului care a generat documentația, delimitată astfel: Nord – str. Nisipari nr. 17E; Est – artera de circulație str. Nisipari; Sud – str. Nisipari nr. 17C; Vest – str. Barajul Argeș nr. 8.

**PREVEDERI PUG/ PUZ APROBATE ANTERIOR:** Conform PUG - MB și Regulamentului Local de Urbanism al Municipiului București, aprobate cu HCGMB nr. 269/2000 cu completările ulterioare, amplasamentul este cuprins în subzona funcțională: **L.1a** – locuințe individuale și colective mici cu maxim P+2 niveluri situate în afara perimetrelor de protecție. Se admite mansardarea clădirilor existente cu condiția ca aceasta să nu fie o falsă mansardare ci să se înscrie în volumul unui acoperiș cu pantă de 45 grade; suprafața nivelului mansardei va fi de maxim 60% din aria unui nivel curent. Imobilul nu se află pe Lista Monumentelor Istorice bucureștene, publicată în M.O. nr. 113 din 15.02.2016, dar se află la mai puțin de 100 m față de Pepiniera Nordului, clasat ca monument la poziția nr. 44 pe lista monumentelor istorice actualizată în 2015, cod B-I-s-B-17873, conform informațiilor din Certificatul de urbanism nr. 619/29/N/5624 din 08.05.2018.

**Indicatorii urbanistici reglementați:** POT<sub>max</sub> = 45%, CUT<sub>max</sub> = 0,9 mp ADC/mp teren pentru P+1E, CUT<sub>max</sub> = 1,3 mp ADC/mp teren pentru P+2E, H<sub>max</sub> = 10,00 metri, RH<sub>max</sub> = P+2E. Se admite unui nivel mansardat înscris în volumul acoperișului, în suprafață de maxim 60% din aria construită.

**Retragerea minimă față de aliniament** – Pe aliniament sau cu respectarea retragerii caracteristice străzii respective.

**Retragerea minimă față de limitele laterale** – Clădirile izolate se vor retrage față de limitele laterale ale parcelei cu cel puțin jumătate din înălțimea la cornișă, dar nu cu mai puțin de 3,00 metri.

**Retragerea față de limita posterioară a terenului** – Retragerea față de limita posterioară a parcelei va fi egală cu jumătate din înălțimea la cornișă, măsurată în punctul cel mai înalt față de teren, dar nu cu mai puțin de 5,00 metri.

**PREVEDERI PUD - PROPUSE:**

**Retrageri minime față de limitele laterale** – stânga – minim 3,00 metri; dreapta – minim 3,00 metri.

**Retrageri minime față de limita posterioară** – minim 4,00 metri.

Construcția se va amplasa cu respectarea specificațiilor planului de reglementări vizat spre neschimbare.

**CIRCULAȚII ȘI ACCESE:** Parcarea și gararea autovehiculelor vor respecta „Normele privind asigurarea numărului minim de locuri de parcare pentru noile construcții și amenajări autorizate pe teritoriul Municipiului București și a prospectelor necesare unei corecte funcționări a arterelor de circulație” aprobate prin HCGMB nr. 66/2006. Accesul auto și accesul pietonal se vor realiza din str. Nisipari, conform avizului Comisiei Tehnice de Circulații nr. 11589/13.08.2018.

**ECHIPARE TEHNICO-EDILITARĂ:** Este obligatorie racordarea construcțiilor la rețelele publice de alimentare cu apă, canalizare, energie electrică. Studiu de rețele însoțit de ing. Alina Maria Anca V.U.I. Mareș.

Documentația este însoțită de studiu de însorire și ilustrare volumetrică însoțite de arh. Dragoș C. Mihail.

Se prezintă Avizul Ministerului Culturii și Identității Naționale nr. 1445/ZP/15.10.2018.

În urma ședinței Comisiei tehnice de amenajare a teritoriului și urbanism nr. 16/20.11.2018, se avizează favorabil Planul urbanistic de detaliu.

Prezentul aviz este un aviz tehnic și poate fi folosit numai în scopul aprobării P.U.D.

Elaboratorul și beneficiarul PUD răspund pentru exactitatea datelor și veridicitatea înscrisurilor cuprinse în PUD care face obiectul prezentului aviz, în conformitate cu art. 63 alin. (2) litera g) din Legea nr. 350/2001 privind amenajarea teritoriului și urbanismul, cu modificările și completările ulterioare.

Documentația tehnică pentru autorizarea executării lucrărilor de construire (DTAC) se poate întocmi numai după aprobarea P.U.D. și cu obligativitatea respectării întocmai a prevederilor acestuia.

Prezentul aviz este valabil de la data emiterii sale pe toată durata de valabilitate a certificatului de urbanism nr. 619/29/N/5624 din 08.05.2018, emis de Primăria Sectorului 1 al Municipiului București. În cazul neadoptării documentației P.U.D. în plenul Consiliului Local al Sectorului 1, în termenul de valabilitate al acestuia, procedura trebuie reluată. După aprobare, acesta rămâne valabil atâta timp cât Hotărârea de aprobare este în vigoare.

ARHITECT ȘEF  
Ciobanu Opreșcu Olivia Ana

Șef birou,  
Raluca Mihaela Epifan

Întocmit,  
Andra Ciucă



PRIMĂRIA A FOST CERTIFICATĂ ISO 9001:2008  
PRIVIND SISTEMUL DE MANAGEMENT AL  
CALITĂȚII ÎN URMA AUDITULUI DE  
CERTIFICARE DE CĂTRE ORGANISMUL  
ACREDITAT PENTRU CERTIFICAREA  
SISTEMELOR DE MANAGEMENT AL CALITĂȚII  
SR EN 45012 "AFROD"

Bd. Banu Manta nr. 9, Sectorul 1 București; 011222

Tel. +40-21-319.10.13; Fax: +40-21-319.10.06

Email: [registratura@primariasector1.ro](mailto:registratura@primariasector1.ro)

<http://www.primariasector1.ro>

## EXPUNERE DE MOTIVE

Având în vedere Legea administrației publice locale nr. 215/2001, cu modificările și completările ulterioare, și Legii 350/2001 privind amenajarea teritoriului și urbanismul, cu modificările și completările ulterioare, se emite prezenta **Expunere de motive**:

Amplasamentul ce face obiectul reglementării urbanistice este situat în intravilanul Sectorul 1 al Municipiului București.

Conform prevederilor art. 48 al Legii nr. 350/2001 privind amenajarea teritoriului și urbanismul, cu modificările și completările ulterioare, planul urbanistic de detaliu are caracter de reglementare specifică pentru o parcelă în relație cu parcelele învecinate. Planul urbanistic de detaliu nu poate modifica planurile de nivel superior.

Planul urbanistic de detaliu **Str. Nisipari nr. 17D**, este instrumentul de proiectare urbană care detaliază modul specific de construire în raport cu funcționarea zonei și cu identitatea arhitecturală a acesteia, în baza unui studiu de specialitate, retragerile față de limitele laterale și posterioare ale parcelei, modul de ocupare a terenului, accesul auto și pietonal, conformarea arhitectural-volumetrică.

Proiectul de hotărâre privind aprobarea Planului Urbanistic de Detaliu (PUD) **Str. Nisipari nr. 17D**, sector 1, împreună cu anexele sale Avizul Arhitectului Șef nr. 340/21.12.2018 și Planul de reglementări vizat spre neschimbare, însoțit de Raportul de specialitate al Arhitectului - Șef nr. 1134A/21.12.2018, emis în vederea fundamentării deciziei Consiliului Local al Sectorului 1 București, Expunerea de motive a Primarului Sectorului 1 al Municipiului București, pentru aprobarea PUD, se supune dezbaterii Consiliului Local al Sectorului 1 București, în temeiul prevederilor art. 45 alin. (2) lit. e), art. 81, alin. (2), lit. i), din Legea administrației publice locale nr. 215/2001, republicată

În scopul de mai sus, prezentăm spre dezbateră alăturatul proiect de hotărâre.

**Primarul Sectorului 1 al Municipiului București**

**Delegare de atribuții conform art. 112 din**

**Legea nr. 215/2001**

**Administratorul public al Sectorului 1 al Municipiului București,**

**PETRUȚA ULMEANU**

**Șef Serviciu Legislație, Spații cu altă destinație decât cea de locuință,**

**Beatrice Moja**

**Director Direcția Juridică,**

**Iacob Mihaela Ana**

**Redactat,**

**Andra Ciucă**



**SECTORUL 1 AL MUNICIPIULUI BUCUREȘTI**  
**BIROU REGLEMENTĂRI URBANISTICE ȘI ARHIVĂ**  
Nr. 11341/21.12.2018

**Raport de specialitate**  
privind aprobarea Planului Urbanistic de Detaliu  
pentru construcții definitive pe teren proprietate privată  
situat în Sectorul 1 al Municipiului București

Prezentul Raport de specialitate se emite în conformitate cu prevederile Legii administrației publice locale nr. 215/2001, cu modificările și completările ulterioare și ale Legii 350/2001 privind amenajarea teritoriului și urbanismul, cu modificările și completările ulterioare.

Conform prevederilor art. 48 al Legii nr. 350/2001 privind amenajarea teritoriului și urbanismul, cu modificările și completările ulterioare, planul urbanistic de detaliu are caracter de reglementare specifică pentru o parcelă în relație cu parcelele învecinate. Planul urbanistic de detaliu nu poate modifica planurile de nivel superior.

**PUD – STR. NISIPARI NR. 17D - SECTOR 1**  
**Construire locuință colectivă S+P+2E+M**  
**(10 apartamente)**

Imobilul care a generat documentația de urbanism este compus din teren în suprafață de 452,00 mp (451,00 mp), proprietate privată. Amplasamentul este cuprins conform PUG - MB și Regulamentului Local de Urbanism al Municipiului București, aprobate cu HCGMB nr. 269/2000 cu completările ulterioare, amplasamentul este cuprins în subzona funcțională: L1a – locuințe individuale și colective mici cu maxim P+2 niveluri situate în afara perimetrelor de protecție. Se admite mansardarea clădirilor existente cu condiția ca aceasta să nu fie o falsă mansardare ci să se înscrie în volumul unui acoperiș cu pantă de 45 grade; suprafața nivelului mansardei va fi de maxim 60% din aria unui nivel curent. Imobilul nu se află pe Lista Monumentelor Istorice bucureștene, publicată în M.O. nr. 113 din 15.02.2016, dar se află la mai puțin de 100 m față de Pepiniera Nordului, clasat ca monument la poziția nr. 44 pe lista monumentelor istorice actualizată în 2015, cod B-I-s-B-17873, conform informațiilor din Certificatul de urbanism nr. 619/29/N/5624 din 08.05.2018.

Parcarea se rezolvă în incintă proprie, conform Aviz Comisia Tehnică de Circulație PMB nr. 11589/13.08.2018.

Construcția propusă se va racorda la rețelele tehnico edilitare conform Studiu de rețele însoțit de dr. ing. Alina Maria Anca V.U.I. Mareș.

Documentația este însoțită de studiu de însorire și ilustrare volumetrică însoțite de arh. Dragoș C. Mihail.

Se prezintă Avizul Ministerului Culturii și Identității Naționale nr. 1445/ZP/15.10.2018.

Pentru documentația PUD – **Str. Nisipari nr. 17D** s-a emis Avizul Arhitectului Șef nr. 340 din 21.12.2018.

Planul urbanistic de detaliu **Str. Nisipari nr. 17D**, este instrumentul de proiectare urbană care detaliază modul specific de construire în raport cu funcționarea zonei și cu identitatea arhitecturală a acesteia, în baza unui studiu de specialitate, retragerile față de limitele laterale și posterioare ale parcelei, modul de ocupare a terenului, accesul auto și pietonal, conformarea arhitectural-volumetrică.

Consultarea publică s-a efectuat în conformitate cu prevederile Ordinului Nr. 2701 din 30 decembrie 2010 pentru aprobarea Metodologiei de informare și consultare a publicului cu privire la elaborarea sau revizuirea planurilor de amenajarea teritoriului și de urbanism și a H.C.L S.1. NR. 259/21.12.2016 prin care s-a aprobat Regulamentul local de implicare a publicului în elaborarea sau revizuirea planurilor de urbanism și de amenajarea teritoriului ce intră în competența de aprobare a Consiliului Local al sectorului 1 București.

Proiectul de hotărâre privind aprobarea Planului Urbanistic de Detaliu (PUD) sus menționat, împreună cu anexele sale: Avizul Arhitectului Șef și Planurile de reglementări vizate spre neschimbare, însoțit de Raportul de specialitate al Arhitectului - Șef și Raportul Informării și Consultării Publicului, se supune dezbaterii Consiliului Local al Sectorului 1 București, în conformitate cu prevederile Art. 45 - alin. 2. lit. e, Art. 36 - alin. 2-lit. c și Art. 36- alin. 5 - lit.c din Legea Administrației Publice Locale Nr. 215/2001, republicată.

Arhitect Șef al Sectorului 1,  
Ciobanu Oprescu Olivia Ana

Șef birou,  
Raluca Mihaela Epifan

Redactat,  
Andra Ciucă

**RAPORTUL INFORMĂRII ȘI CONSULTĂRII PUBLICULUI**  
**DOCUMENTAȚIE P.U.D.**

Adresa:

**Str. Nisipari nr. 17D**

**Construire locuință colectivă S+P+2E+M (10 apartamente)**

**METODE DE INFORMARE UTILIZATE**

Art.11 - Raportul informării și consultării publicului, care fundamentează decizia consiliului local de adoptare sau neadoptare a planului de urbanism sau amenajare a teritoriului cuprinde:

a) detalii privind tehnicile și metodele utilizate de solicitant pentru a informa și a consulta publicul:

**Panou consultarea populației; Anunț intenție**

**Declarație de exonerare cu încheierea de autentificare nr. 415/11.06.2018**

1. datele și locurile tuturor întâlnirilor la care cetățenii au fost invitați să dezbată propunerea solicitantului

**La sediul primăriei**

2. conținutul, datele de transmitere prin poștă și numărul trimiterilor poștale, inclusiv scrisori, invitații la întâlniri, buletine informative și alte publicații

**Afișare pe site; Panou consultarea populației; Anunț de intenție**

**Declarație de exonerare cu încheierea de autentificare nr. 415/11.06.2018**

3. numărul persoanelor care au participat la acest proces

**3 (trei)**

b) un rezumat al problemelor, observațiilor și rezervelor exprimate de public pe parcursul procesului de informare și consultare, inclusiv

**Nu este cazul**

1. modul în care solicitantul a rezolvat, intenționează să rezolve sau se va ocupa de problemele, observațiile și rezervele exprimate de public

**Nu este cazul**

2. probleme, observații și rezerve pe care inițiatorul planului de urbanism sau amenajare a teritoriului nu poate sau nu e dispus să le rezolve, împreună cu motivația acestui lucru

**Nu este cazul**

3. orice alte informații considerate necesare pentru a susține preluarea sau nepreluarea propunerilor

**Nu este cazul**

**Sef Birou,  
Raluca Mihaela Epifan**




**Întocmit,  
Andra Ciucă**





# P.U.D. STRADA NISIPARI Nr. 17D

## IMOBIL LOCUINTE COLECTIVE S+P+2E+M

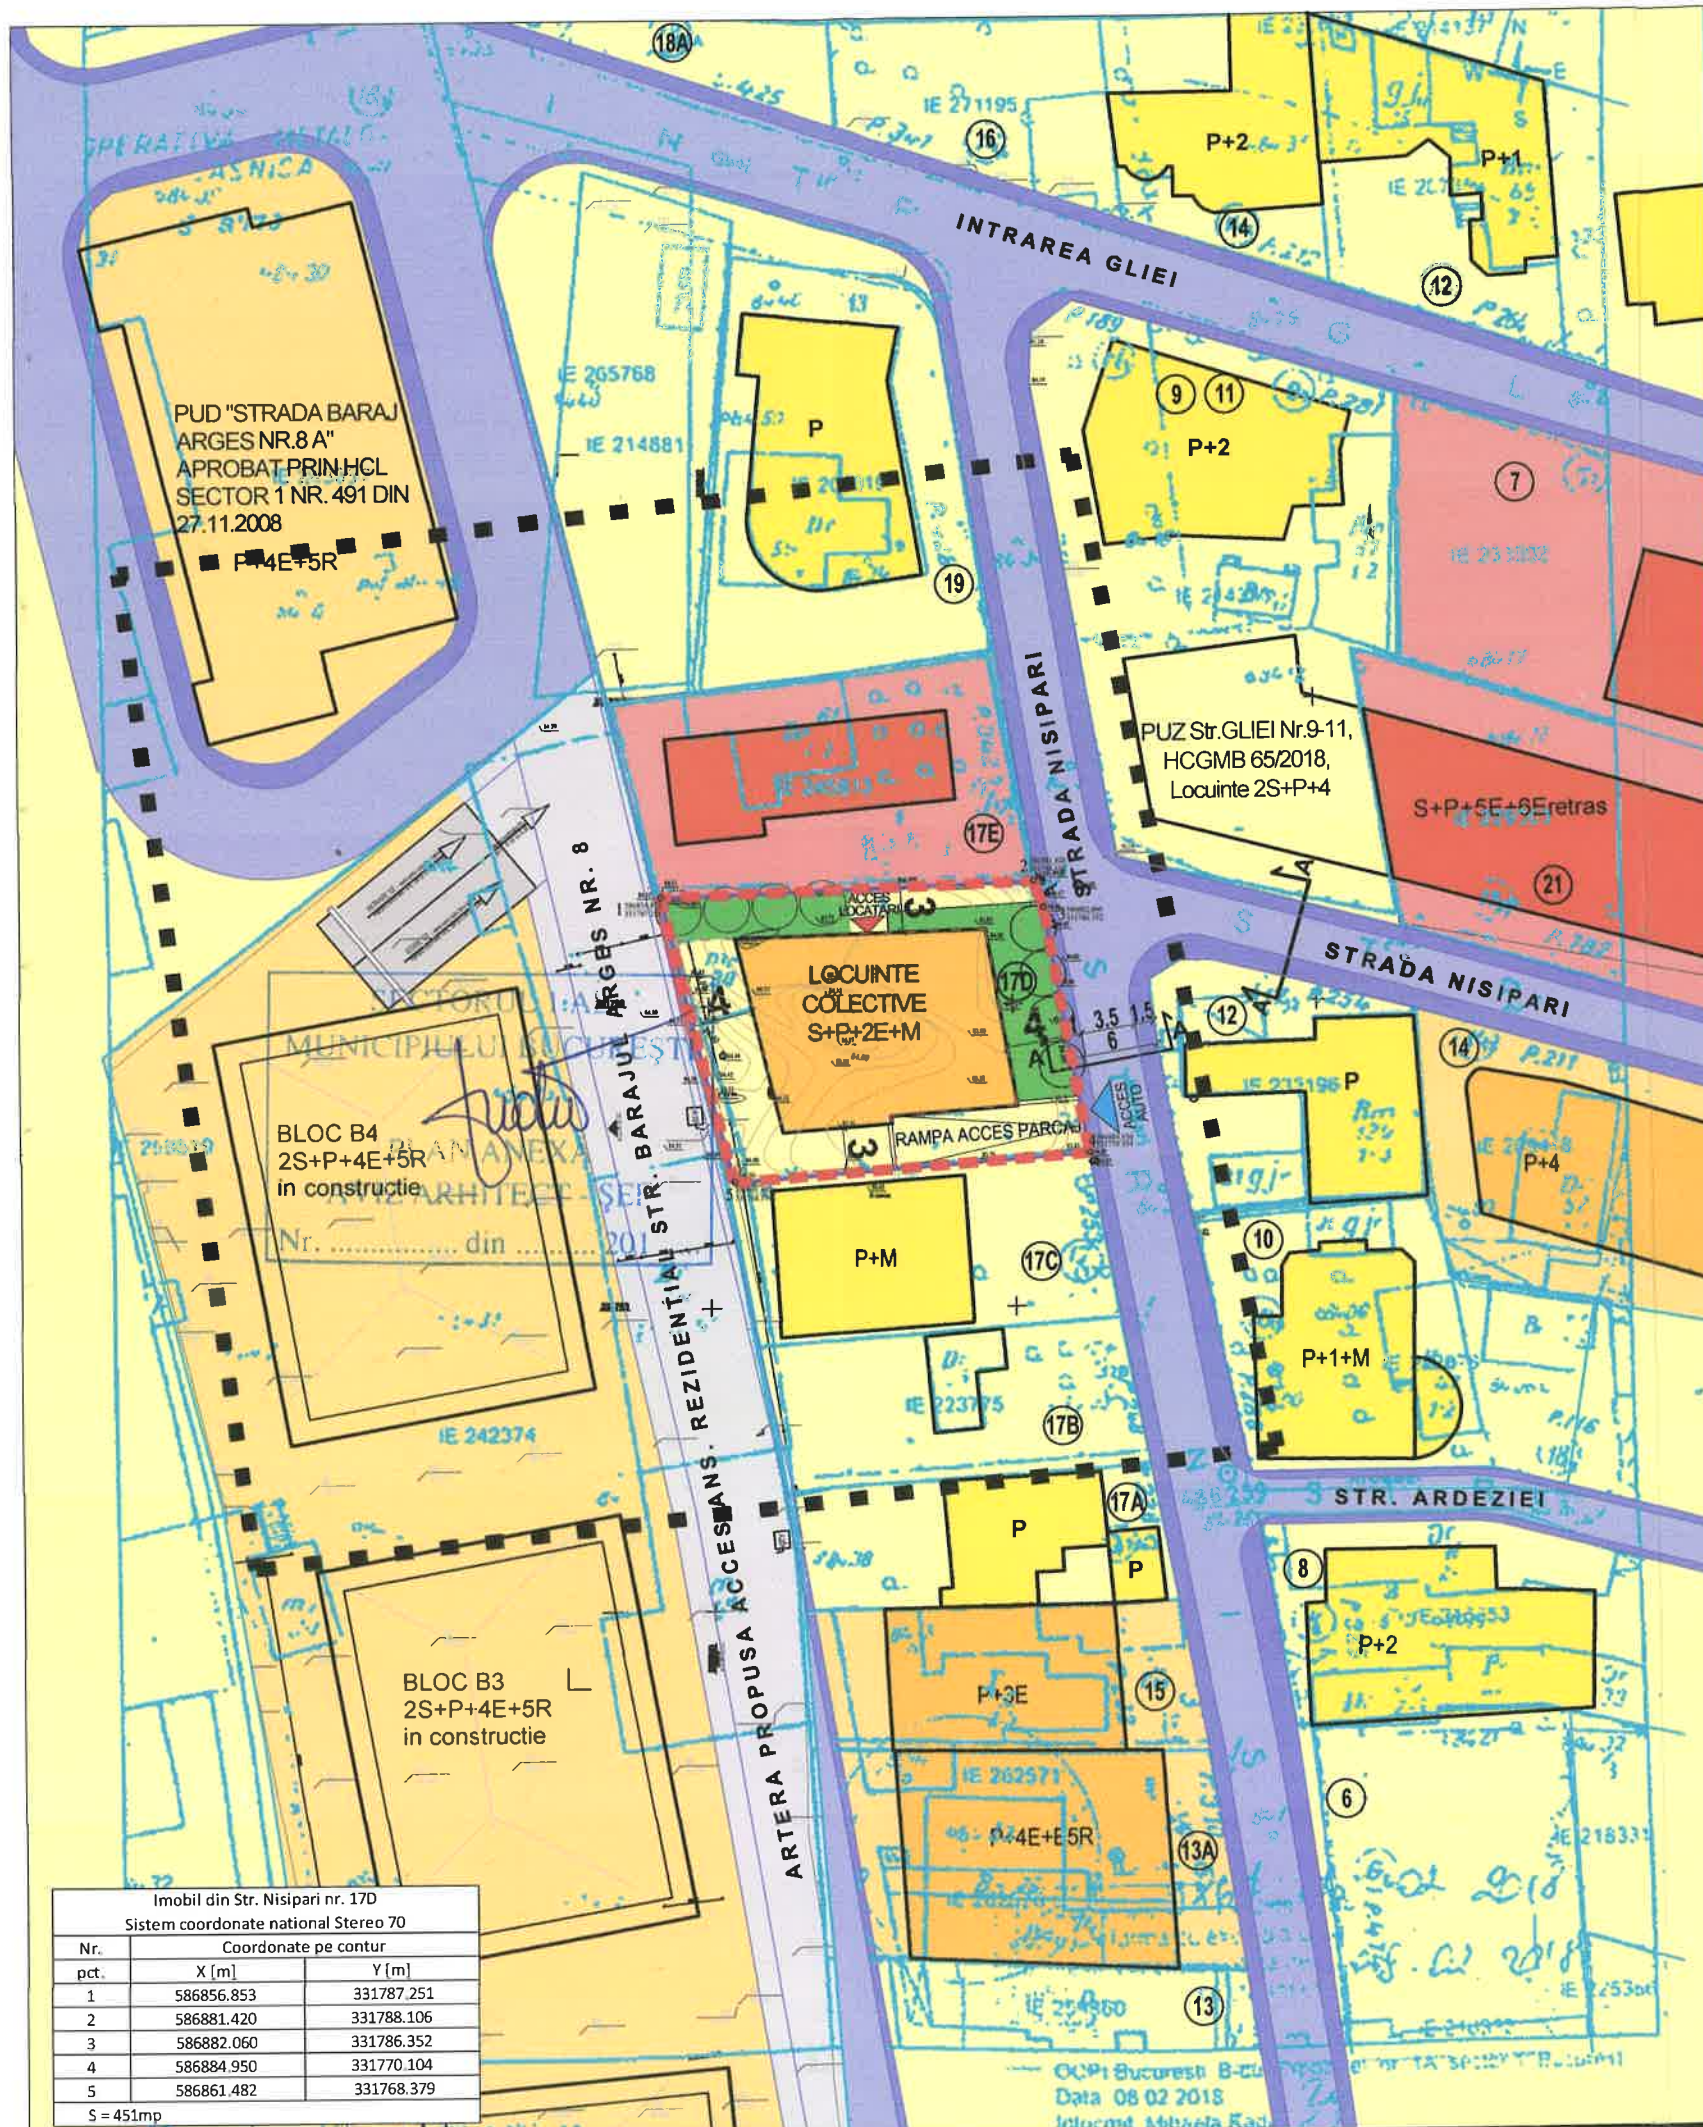

### LEGENDA

	LIMITA P.U.D.		LOCUINTE INDIVIDUALE
	LIMITA TEREN STUDIAT		LOCUINTE COLECTIVE
	LIMITA LOTURI		COMERT / SERVICII / BIROURI
	LIMITA SUBSOL		CIRCULATII CAROSABILE
	ACCES AUTO PE LOT		TROTUARE
	ACCES LOCATARI		SPATIU VERDE AMENAJAT PE LOT

### BILANT TERITORIAL

S teren	452 mp	100%
S construita	203 mp	45%
S spatii verzi	136 mp	30%
din care in sol natural	91 mp	(20%)
S circulatii, alei, platf.	158 mp	(35%)

P.O.T. = 45%


C.U.T. = 1,3; pentru Mansarda se admite depasirea C.U.T. max. proportional cu suplimentarea ADC cu maxim 60% din AC.

S desfasurata	709 mp
RHmax	S+P+2E+M
H max la cornisa	10m

### LOCUINTE COLECTIVE S+P+2E+M

10 apartamente cu  $S_c < 100$  mp.  
 Parcarea se va realiza in interiorul incintei, in subsolul cladirii, asigurandu-se necesarul de locuri de parcare cf. HCGMB 66/2006.

### Profil A-A

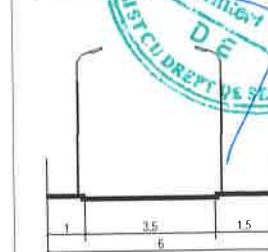

### DMBI Arhitectura s.r.l.

J40/3742/26.03.2015, CUI:34291397  
 Strada Johann Strauss nr.2A,  
 Sect. 2, Bucuresti, Tel/Fax : 0371179362

BENEFICIAR :

DENUMIRE PROIECT:

P.U.D. STR. NISIPARI Nr. 17D  
 IMOBIL LOCUINTE COLECTIVE  
 S+P+2E+M

PROIECTANT:  
 DMBI - ARHITECTURA S.R.L.

DATA: august 2018

DESEINAT	ARH. RODICA LIMBAN
PROIECTAT	ARH. RODICA LIMBAN
SEF PROIECT	ARH. DRAGOS MIHAIL
FAZA PROIECT:	P.U.D.
TITLU PLANSA:	PLAN REGLEMENTARI

SCARA:	1/500
PROIECT NR.	39/2018
PLANSĂ NR.	A6

Imobil din Str. Nisipari nr. 17D		
Sistem coordonate national Stereo 70		
Coordonate pe contur		
Nr.	X [m]	Y [m]
1	586856.853	331787.251
2	586881.420	331788.106
3	586882.060	331786.352
4	586884.950	331770.104
5	586861.482	331768.379
S = 451mp		



**DOCUMENTUL DE PLANIFICARE  
A PROCESULUI DE INFORMARE ȘI CONSULTARE A PUBLICULUI**

**DOCUMENTATIE P.U.D.**

Adresa:

**Str. Nisipari nr. 17D**

**Construire locuință colectivă S+P+2E+M (10 apartamente)**

Art.10. – Documentul de planificare a procesului de informare și consultare a publicului în baza căruia se desfășoară procesul de participare cuprinde următoarele informații:

a) modalitatea prin care vor fi anunțați cei interesați și cei potențiali afectați referitor la inițierea procesului de elaborare a planului de urbanism sau amenajare a teritoriului și de schimbările propuse.

---

**Afișare pe site; Panou consultarea populației; Anunț de intenție**

---

**Declarație de exonerare cu încheierea de autentificare nr. 415/11.06.2018**

---

b) modalitatea prin care li se va oferi ocazia celor afectați sau interesați de a discuta propunerea cu inițiatorul și proiectantul și de a-și exprima rezerve, a formula observații sau a sesiza probleme legate de propunerile din planul de urbanism sau amenajare a teritoriului, înainte de supunerea spre avizarea autorităților competente

---

**La sediul primăriei**

---

c) calendarul propus de inițiator pentru îndeplinirea obligațiilor de informare și consultare a publicului

---

**21.06.2018 – 21.07.2018**

---

d) datele de contact ale reprezentantului proiectantului, responsabil cu informarea și consultarea publicului

---

**S.C. DMBI ARHITECTURA S.R.L. – arh. Dragoș C. Mihail (RUR: D, E)**

---

**Șef Birou,  
Raluca Mihaela Epifan**



**Întocmit,  
Andra Ciucă**

